




PRZEKRÓJ KONSTRUKCYJNY A-A  
SKALA 1:50

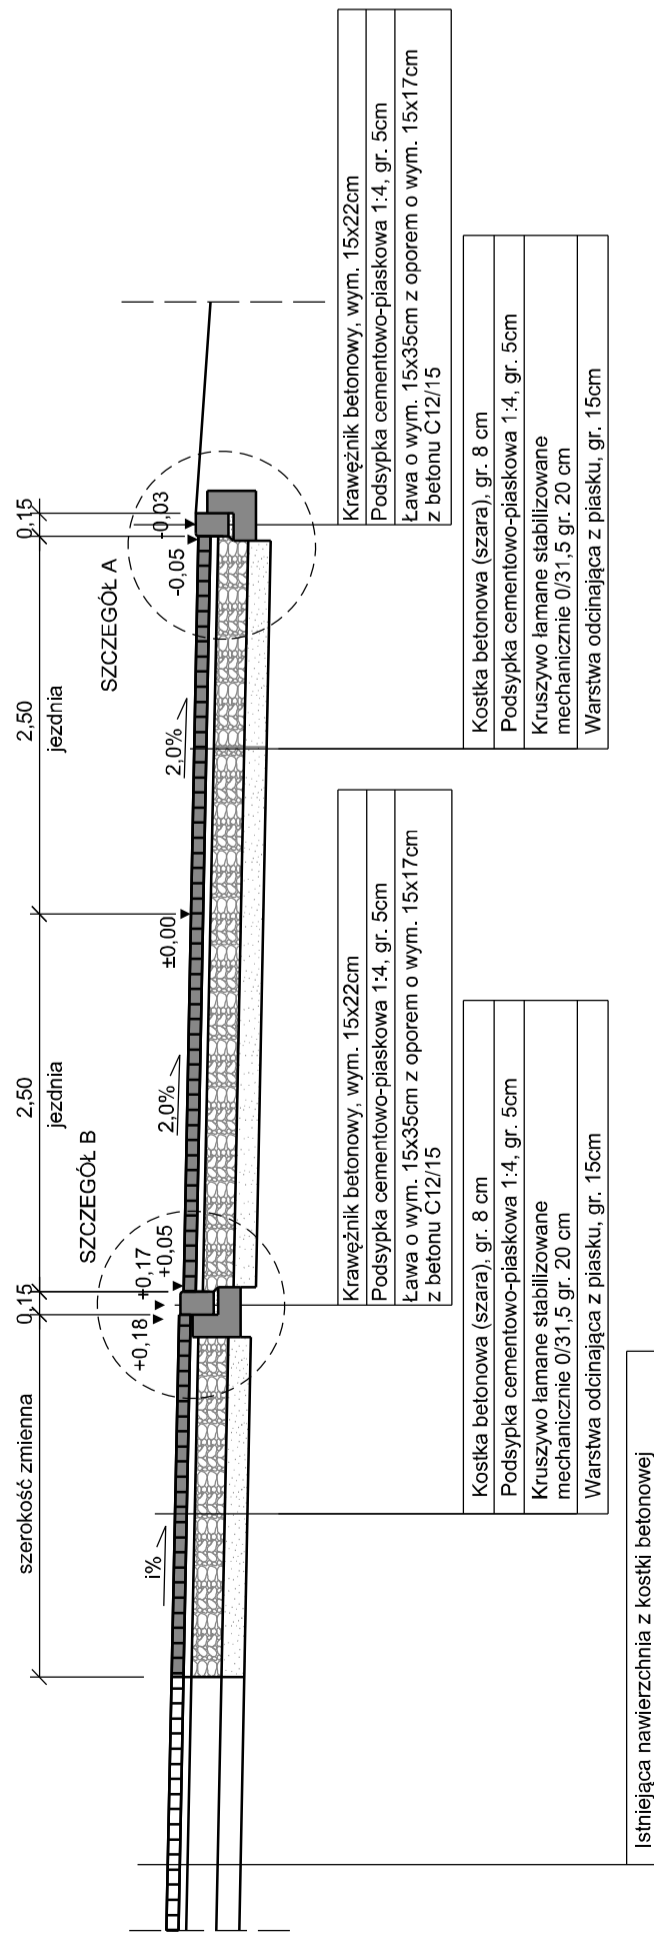


PRZEKRÓJ KONSTRUKCYJNY B-B  
SKALA 1:50

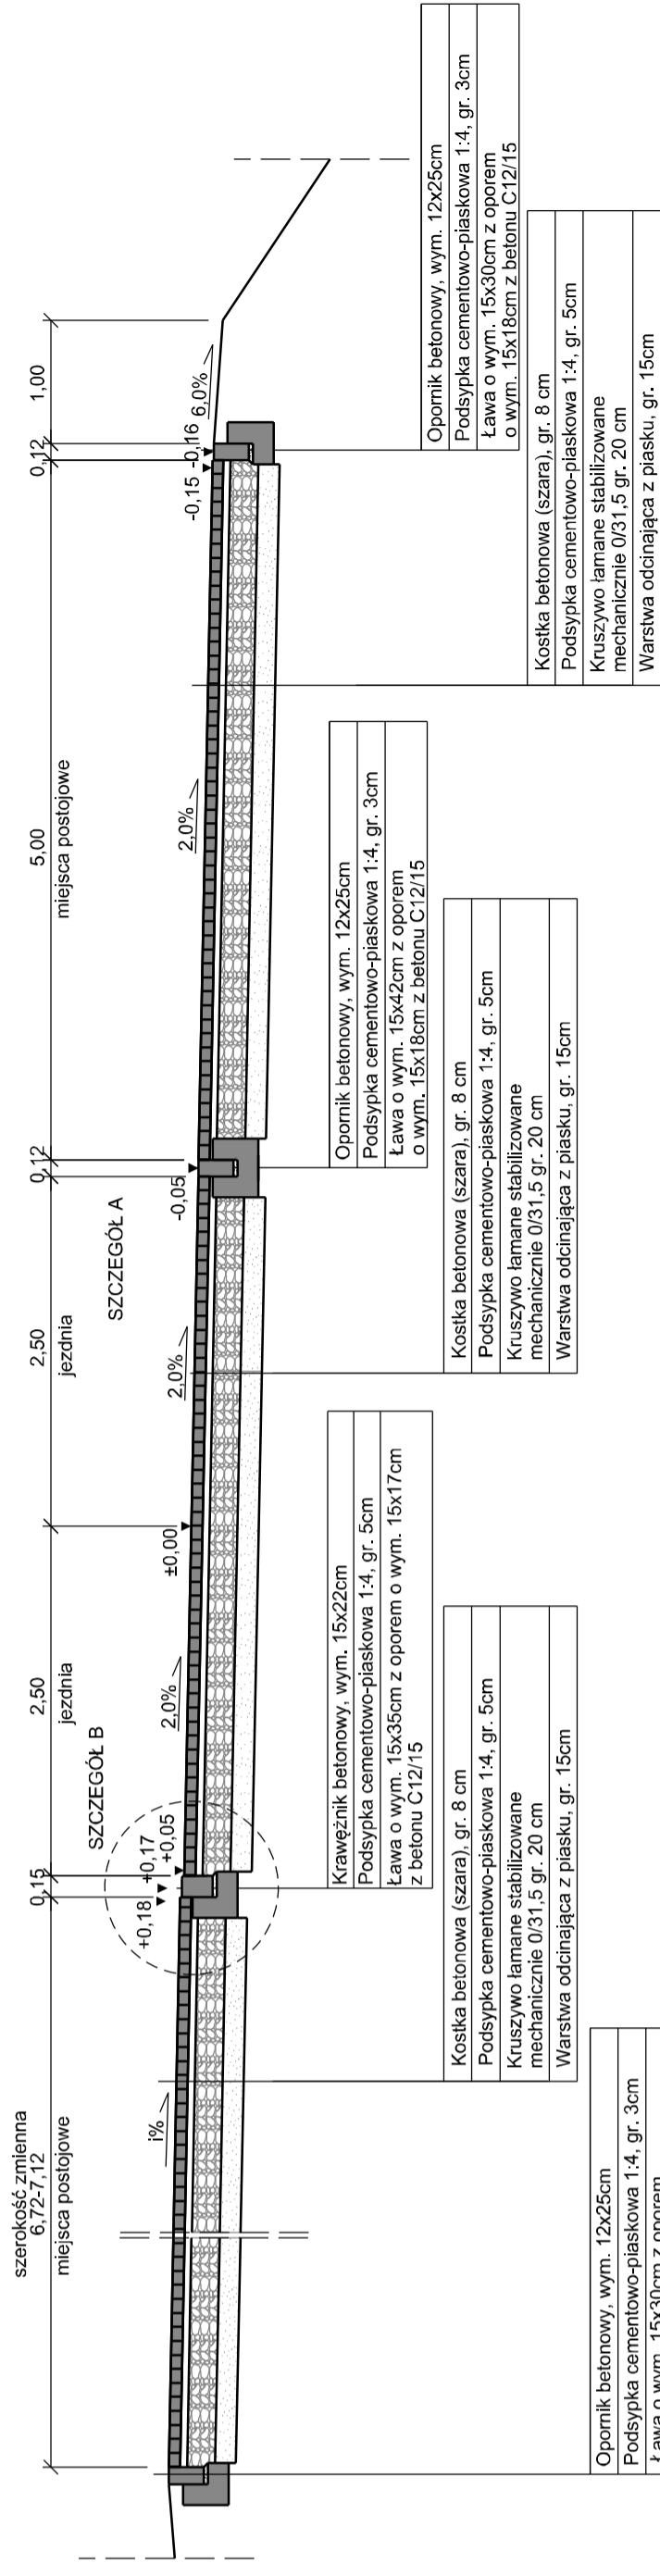

PRZEKRÓJ KONSTRUKCYJNY C-C  
SKALA 1:50

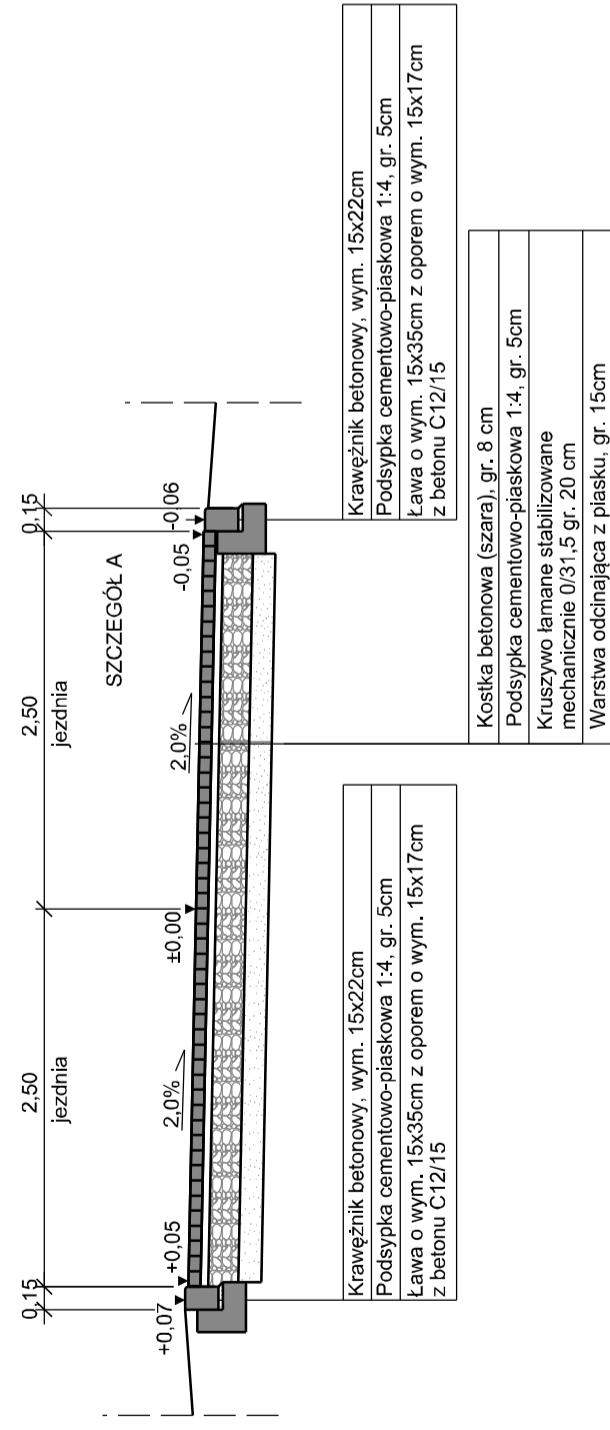

PRZEKRÓJ KONSTRUKCYJNY ZJAZDU  
SKALA 1:50

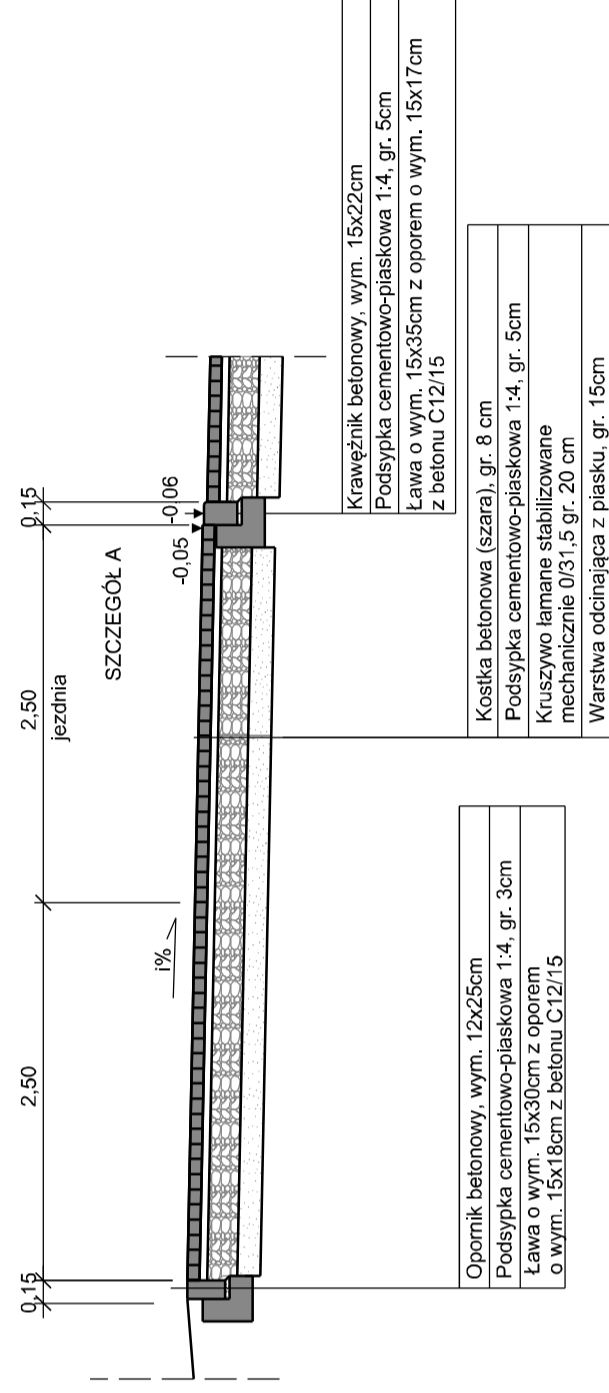

NAZWA OBIEKTU:

Budowa drogi dojazdowej przy Urzędzie Gminy w Rogowie

ADRES OBIEKTU:

m. Rogowo, gm. Rogowo  
powiat rypiński

JEDNOSTKA PROJ.:

DM-PROJ  
Mariusz Mlejwski  
Ostrowite 172  
87-522 Ostrowite

ZAMAWIAJĄCY:

Gmina Rogowo  
Rogowo 51  
87-515 Rogowo

NAZWA OPRACOWANIA:

PROJEKT BUDOWLANY

TYTUŁ RYSUNKU:

PRZEKROJE KONSTRUKCYJNE

FUNKCJA

IMIĘ I NAZWISKO  
nr LIPRAWNIER I SPECJL.  
KUP1016P00D13  
specjalność: drogowa  
bez ograniczeń

PROJEKTANT

mgr inż. Mariusz Mlejwski

SPRAWDZAJĄCY

mgr inż. Andrzej Sawoszczuk  
specjalność: konstrukcyjno-budowlana  
bez ograniczeń

DATA:

03.2018

BRANŻA:

DROGOWA

SKALA:

1:50

NR RYS.:

4