


# PLAN ORIENTACYJNY

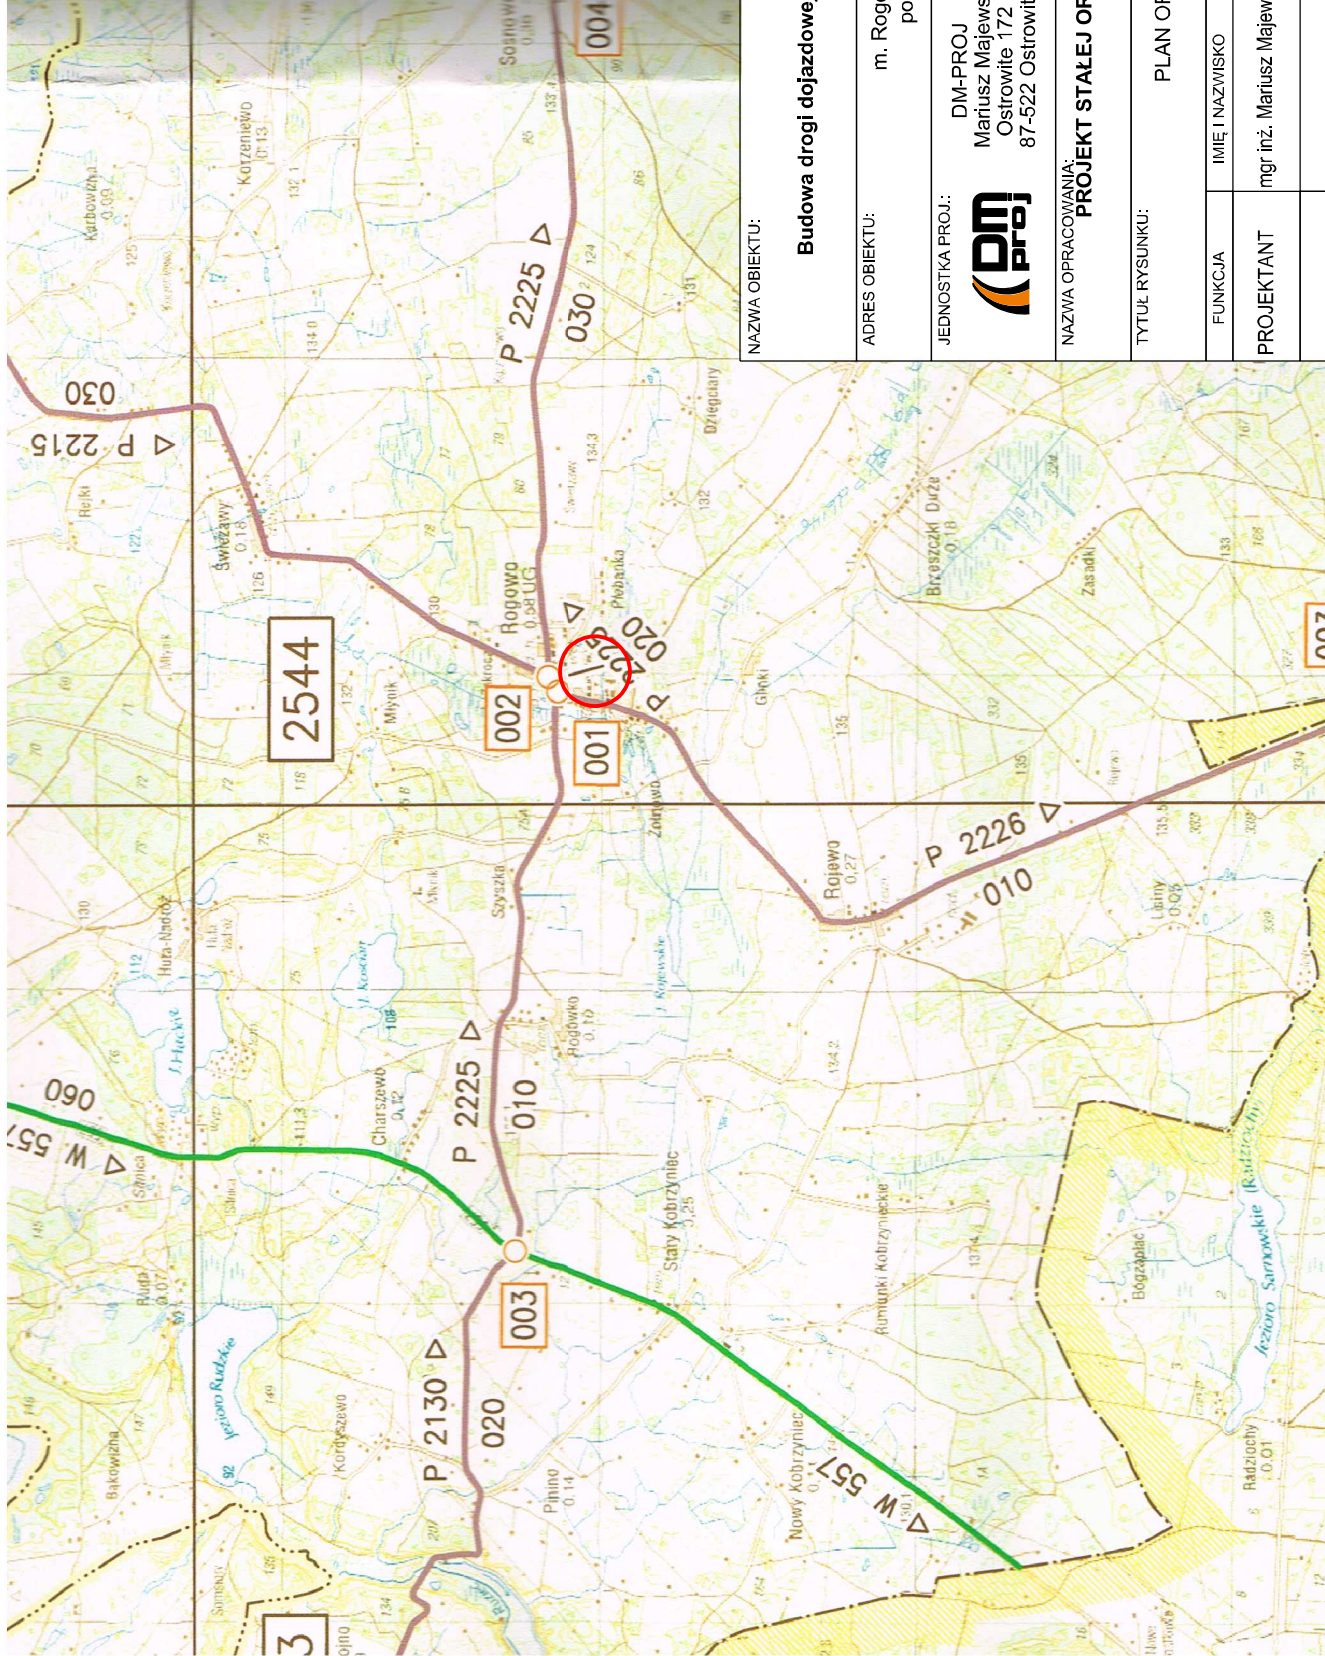

NAZWA OBIEKTU:

**Budowa drogi dojazdowej przy Urzędzie Gminy w Rogowie**

ADRES OBIEKTU: m. Rogowo, gm. Rogowo powiat rypiński

JEDNOSTKA PROJ.:

**DM-PROJ**  
 Mariusz Majewski  
 Ostrowite 172  
 87-522 Ostrowite

ZMAWIAJĄCY:

Gmina Rogowo  
 Rogowo 51  
 87-515 Rogowo

NAZWA OPRACOWANIA:  
**PROJEKT STAŁEJ ORGANIZACJI RUCHU DROGOWEGO**

TYTUŁ RYSUNKU:

PLAN ORIENTACYJNY

FUNKCJA	IMIĘ I NAZWISKO	NR UPRAWNIENI I SPECJ.	PODPIS
PROJEKTANT	mgr inż. Mariusz Majewski	KUP/0116/POOD/13 specjalność: drogowa bez ograniczeń	

DATA: 03.2018

BRANZA: DROGOWA

SKALA: 1:10000

NR RYS. 1