



ZAKRES ELEMENTÓW PROJEKTOWANYCH
PRZEKRÓJ C-C

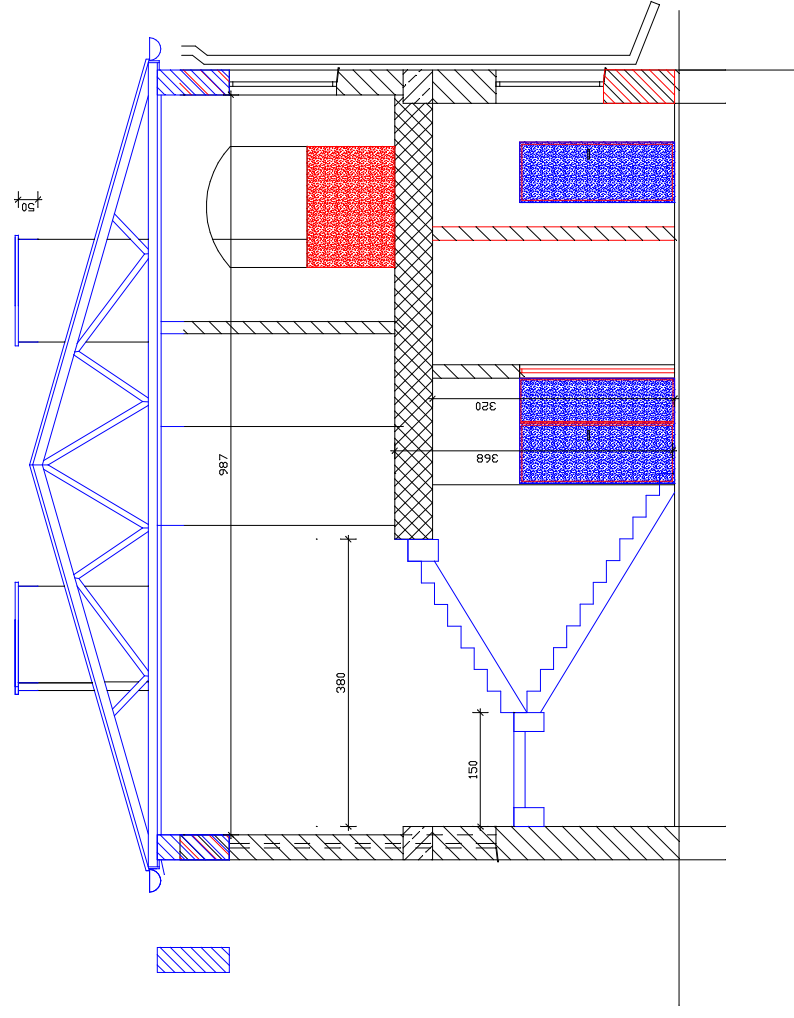

ZAKRES WYBURZEŃ
PRZEKRÓJ C-C

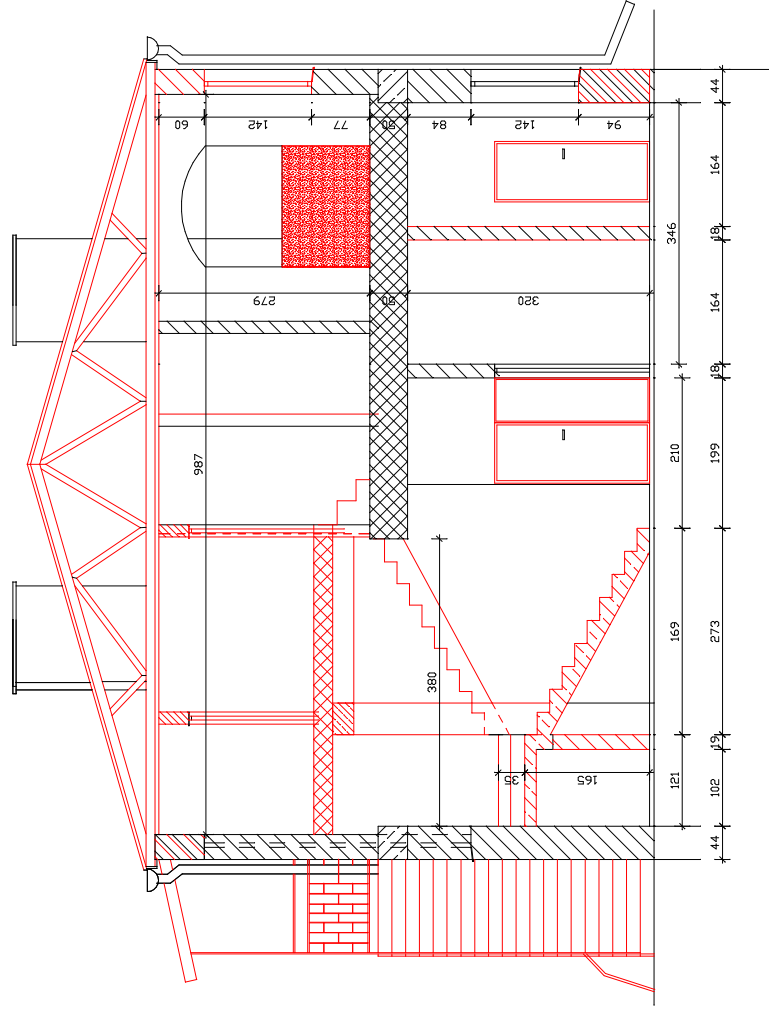

Kolorem czerwonym zaznaczono elementy do wyburzenia
Kolorem czerwonym zaznaczono elementy projektowane

ZAKRES ZMIAN W STREFIE PRZEKROJU C-C




PUH ZARBUD Jarosław Zaremba
ul. Kościelna 10/3 86-300 Grudziądz
zarbud@poczta.onet.pl
tel. 609 366 255, tel. 607 910 595
fax. (56) 46 225 03


PROJEKT BUDOWLANY

STADIUM	Przebudowa i nadbudowa istniejącej remizy strażackiej ze zmianą sposobu użytkowania na wiejski ośrodek kultury z zachowaniem istniejących garaży i częściowej przebudowie zaplecza OSP.
OBIEKT	87-515 Rogowo, Rogowo 62
ADRES	działka nr 351, obręb 0018 Rogowo
INWESTOR	Gmina Rogowo 87-515 Rogowo, Rogowo 51
PROJEKTANT	PGP inż. Jarosław Zaremba zakres konstrukcyjno-budowlany wszelkich budynków, oraz sporządzenie rozkazu architektonicznych w zakresie budownictwa inżynierskich, gosp. użytkowej typowych porządanych innych budynków, projektowanie proj. zag. ter.
RYSUNEK	ZAKRES ZMIAN- PRZEKRÓJ C-C
Asyent proj.	Michał Zaremba
Grudziądz, wrzesień 2016r.	skala 1:100
	str.

PRZEKRÓJ B-B

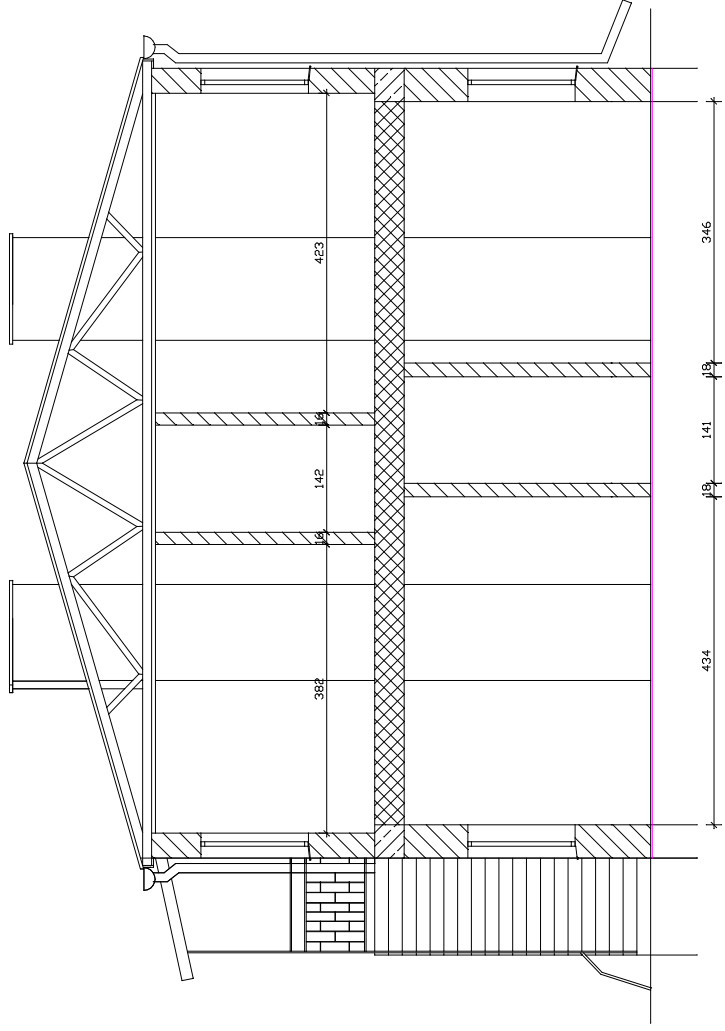


PRZEKRÓJ A-A

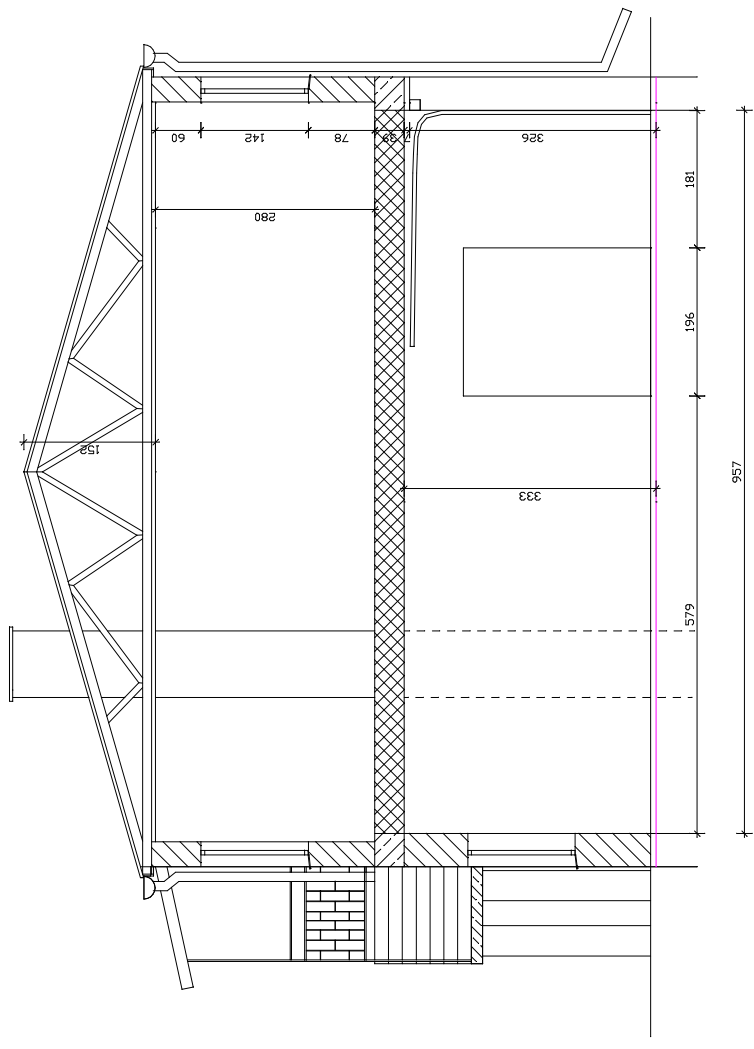

INWENTARYZACJA

PRZEKRÓJ C-C

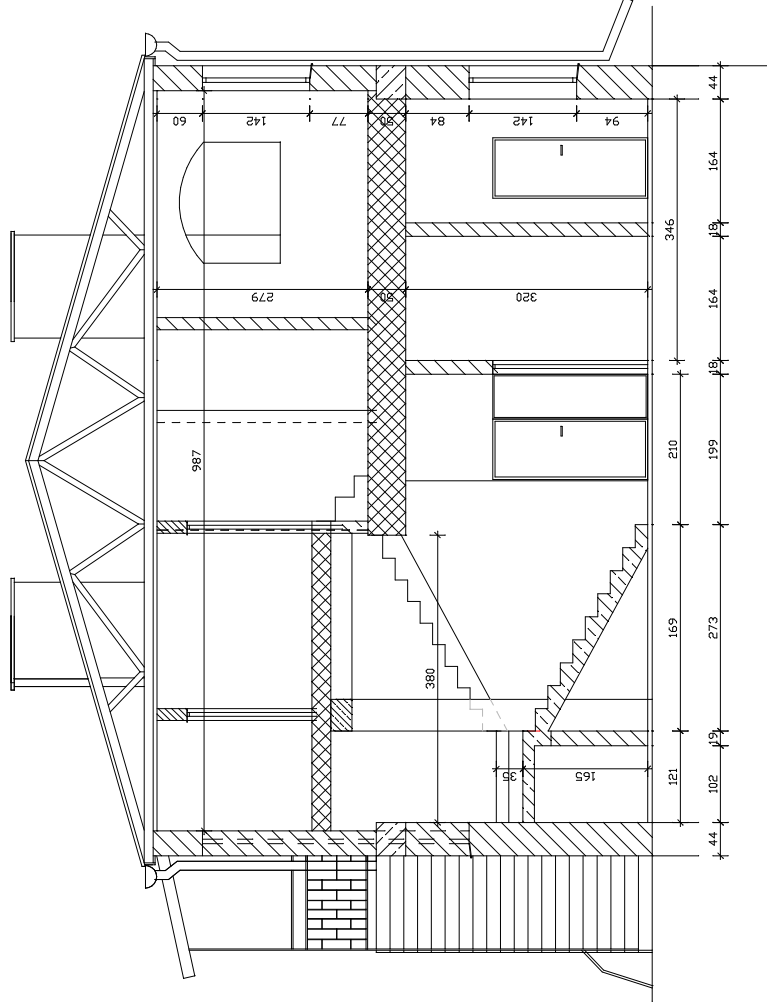



INWENTARYZACJA - ELEWACJE




PUH ZARBUD Jarosław Zaremba
ul. Kościelna 10/3 86-300 Grudziądz
zarbud@poczta.onet.pl
tel. 609 366 255, tel. 607 910 995
fax. (56) 46 225 03

PROJEKT BUDOWLANY

STADIUM	Przebudowa i nadbudowa istniejącej remizy strażackiej ze zmianą sposobu użytkowania na wiejski ośrodek kultury z zachowaniem istniejących garaży i częściowej przebudowie zaplecza OSP.
OBIEKT	
ADRES	87-515 Rogowo, Rogowo 62 działka nr 351, obręb 0018 Rogowo
INWESTOR	Gmina Rogowo 87-515 Rogowo, Rogowo 51
PROJEKTANT	PGP Inż. Jarosław Zaremba zabiera konstrukcyjno-budowlany wszelkich budynków, oraz sporządzenie rozkazu architektonicznych w zakresie budownictwa inżynierskich, gosp. usługowej typowych porządanych innych budownictwa inżynierskich, gosp. usługowej typowych i porządkowych. Liczba: 2346/2016/89
RYSUNEK	PRZEKROJE- INWENTARYZACJA
Asyent proj.	Michał Zaremba
Grudziądz, wrzesień 2016r.	skala 1:100
	str.

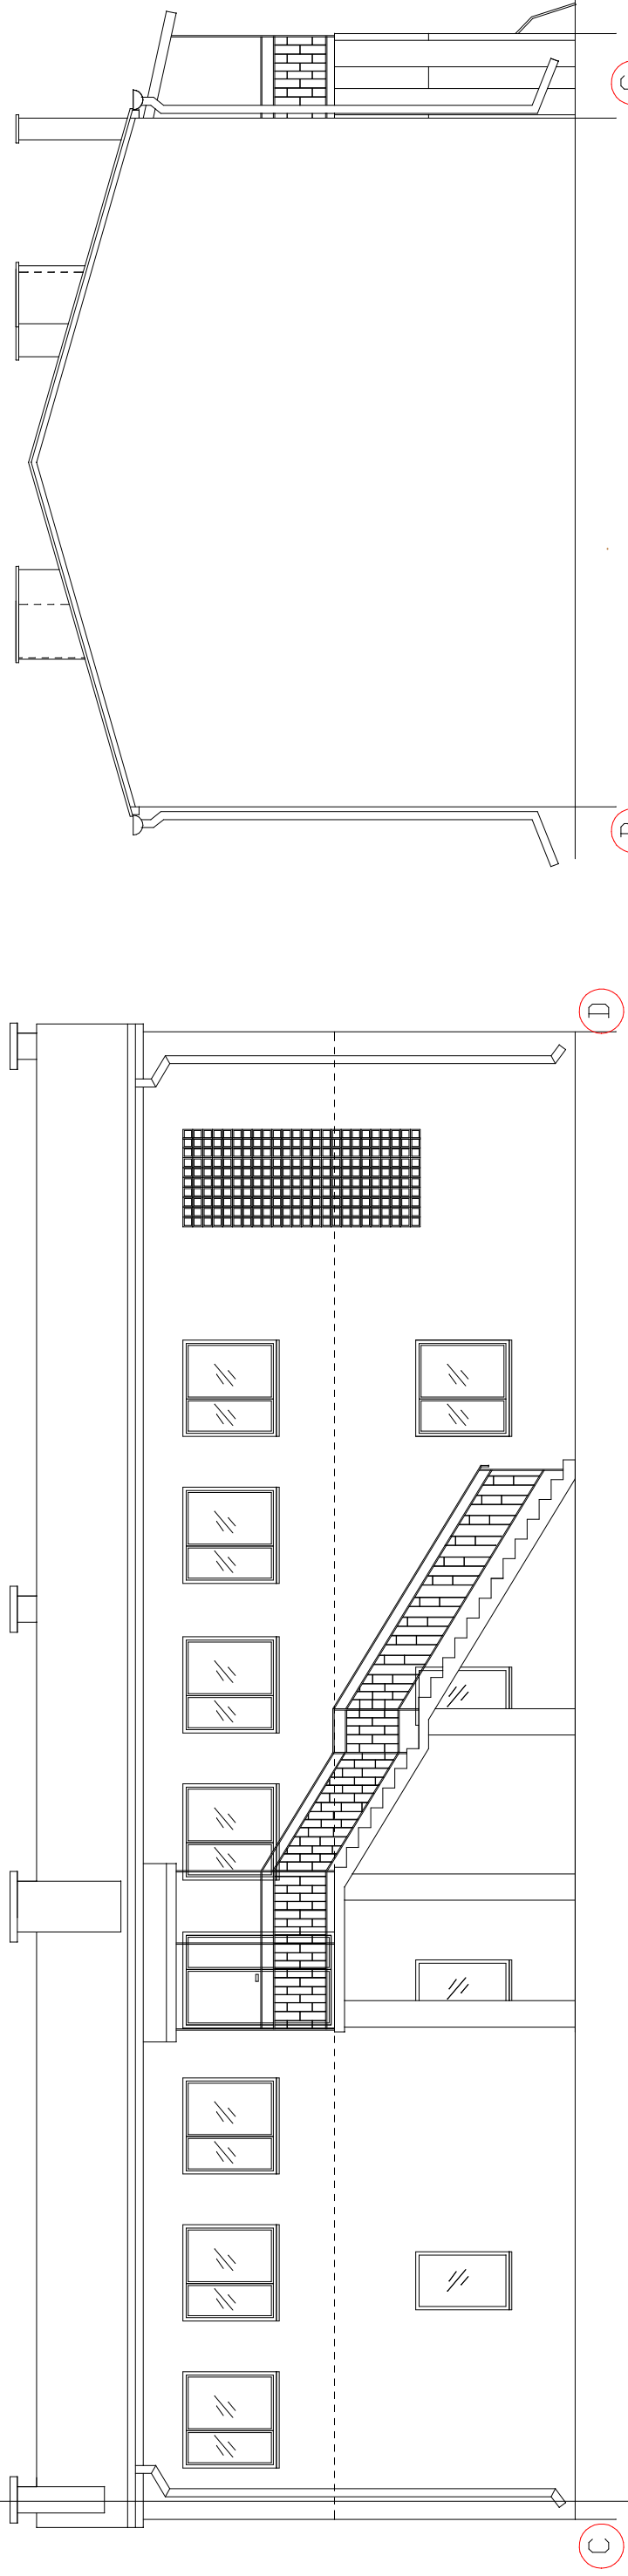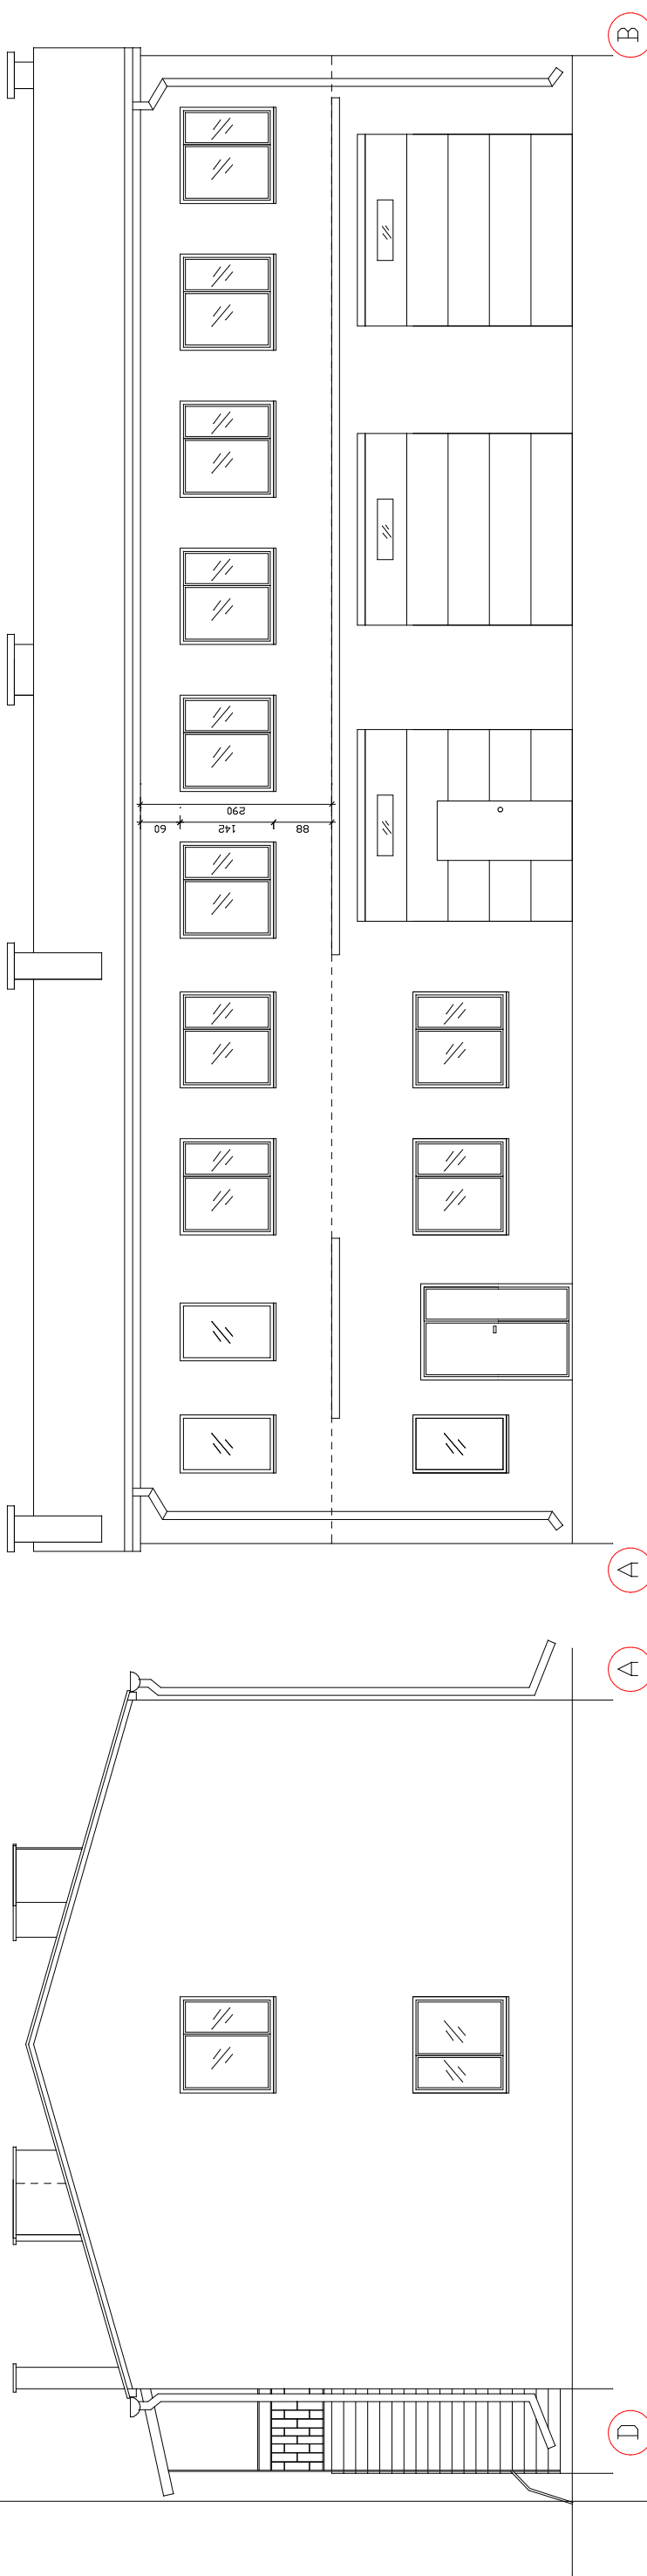

INWENTARYZACJA - ELEWACJE

 <p> PUH ZARBUD Jarosław Zaremba ul. Kościelna 10/3 86-300 Grudziądz zarbud@poczta.onet.pl tel. 609 366 255, tel. 607 910 995 fax. (56) 46 225 03 </p>	
STADIUM	PROJEKT BUDOWLANY
OBIEKT	Przebudowa i nadbudowa istniejącej remizy strażackiej ze zmianą sposobu użytkowania na wiejski ośrodek kultury z zachowaniem istniejących garaży i częściowej przebudowie zaplecza OSP.
ADRES	87-515 Rogowo, Rogowo 62 działka nr 351, obręb 0018 Rogowo
INWESTOR	Gmina Rogowo 87-515 Rogowo, Rogowo 51
PROJEKTANT	PGP Inż. Jarosław Zaremba zabieg konstrukcyjno-budowlany wszelkich budynków, oraz sporządzenie rozliczeń architektonicznych w zakresie budownictwa inżynierskich, gosp. użyteczności publicznej i porządkowych innych budynków. Licencja nr 12/10/89 ul. Dąbrowskiego 10, 86-300 Grudziądz
RYSunEK	ELEWACJE- INWENTARYZACJA
Asyent proj.	Michał Zaremba
Grudziądz, wrzesień 2016r.	skala 1:100 str.