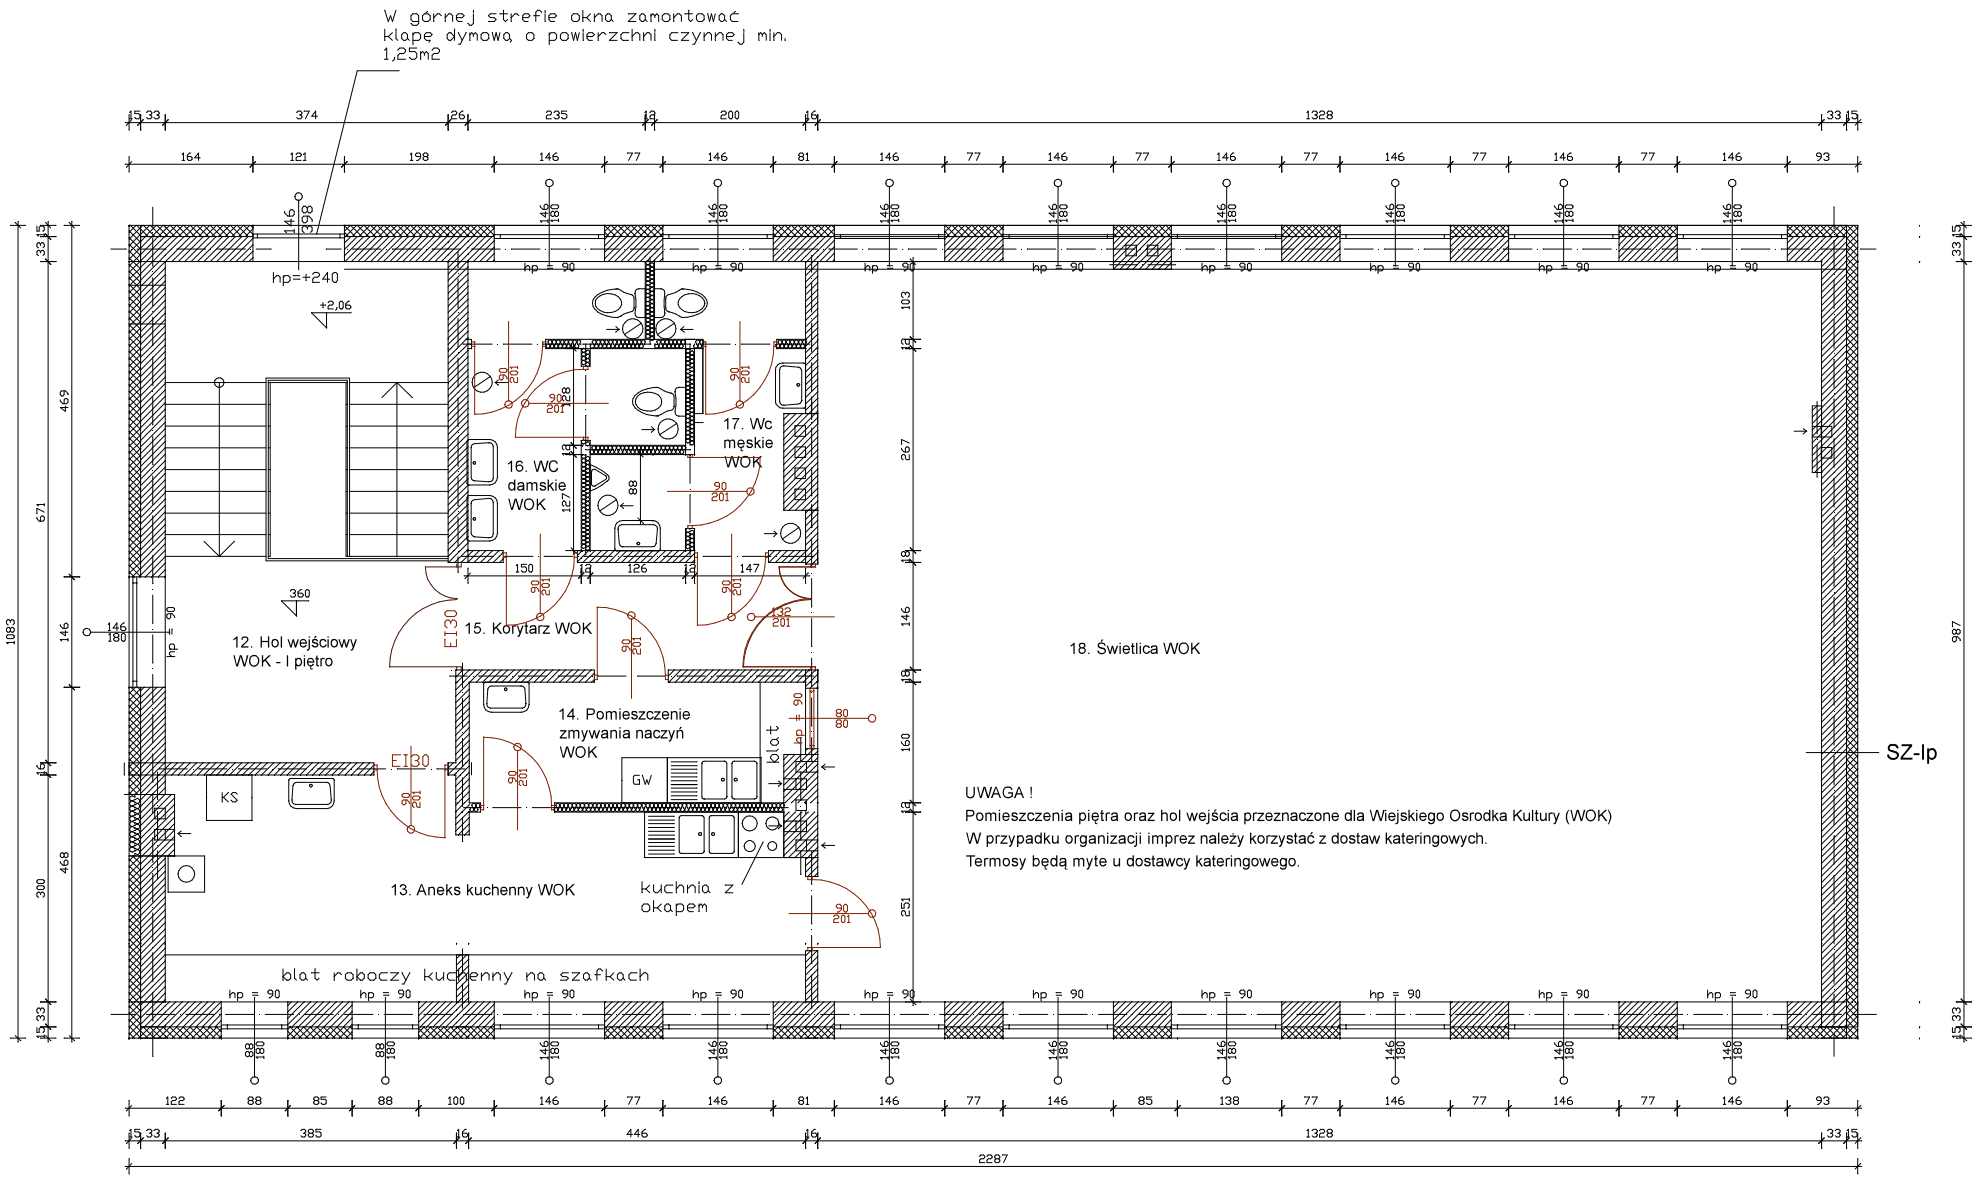

ZESTAWIENIE POWIERZCHNI

12. Hol wejścia WOK - I piętro; 25,10 mkw (w tym rzut poziomy klatki schodowej 14,21) - terakota
13. Aneks kuchenny WOK; 18,02 mkw - terakota
14. Pomieszczenia zmywania naczyń WOK; 7,14 mkw - terakota
15. Korytarz WOK; 6,51 mkw - terakota
16. WC damskie WOK; 7,99 mkw - terakota
17. WC męskie WOK; 11,12 mkw - terakota
18. Swietlica WOK; 131,07 mkw - terakota

SZ-lp
- malowanie
- gładź gipsowa
- tynk cem wap
- mur gr 33 cm
- tynk cem-wap
- styropian EPS 7-040 Fasada, gr 15 cm
- tynk cienkowarstwowy silikatowy

ZAKRES PROJEKTOWANYCH ZMIAN - PIĘTRO

Podniesienie dachu o 50 cm, z zachowaniem dotychczasowego nachylenia, skucie istniejącego wieńca, rozebranie gornej strefy ścian do wysikości obecnych okien wraz z nadprożami, podniesienie góry okien o 50 cm + nadproża+ nadbudowa ściany + wieniec.
Zmiana konstrukcji dachu z drewnianej na stalową
Zmiana pokrycia dachu na blachodachówkę
Podniesienie istniejących kominów o 50 cm
Sufit podwieszony + paroizolacja + wełna mineralna gr 32 cm
Wykonanie opierzeń, rynien, rur spustowych
Rozbiórka istniejących schodów żelbetowych zewnętrznych
Przebudowa istniejących schodów wewnętrznych - dostosowanie do wymogów obecnych przepisów
Przebudowa istniejącego pomieszczenia na węzły sanitarne dla gości WOK
Przebudowa istniejących pomieszczeń - adaptacja dla aneksu kuchennego z pomieszczeniem zmywania naczyń
Wydzielenie klatki schodowej drzwiami EI30 + klapa dymowa klatki + nawiew klatki
Wymiana posadzek na nowe (skucie wszystkich warstw do konstrukcji stropu +paroizolacja + styropian gr 8 cm + wylewka cementowa gr 7 cm + płytki gr ok 2 cm)
Skucie istniejących tynków + nowe tynki +gładzie + malowanie (w sanitariatach i aneksie kuchennym i zmywalni naczyń glazura do wys min 2,0 m og posadzki)
Wymiana okien na nowe (podniesienie parapetu o 10 cm tj do wysokości 90 cm od posadzki + okno o wysokości 140+40 =180 cm
Wymiana stolarki drzwiowej
Wymiana instalacji elektrycznej na nową
Wymiana instalacji wodnych, sanitarnych, ogrzewania na nowe.
Wentylacja świetlicy.
Montaż hydrantu Hp 25 w pomieszczeniu świetlicy.
Montaż nowej balustrady schodowej - wg technologi wybranego dostawcy.
Ocieplenie ścian zewnetrznych

PUH ZARBUD Jarosław Zaremba
ul. Kościelna 10/3 86-300 Grudziądz
zarbud@poczta.onet.pl
tel. 609 366 255, tel. 607 910 595
fax. (56) 46 225 03

STADIUM	PROJEKT BUDOWLANY		
OBIEKT	Przebudowa i nadbudowa istniejącej remizy strażackiej ze zmianą sposobu użytkowania na wiejski ośrodek kultury z zachowaniem istniejących garaży i częściowej przebudowie zaplecza OSP.		
ADRES	87-515 Rogowo, Rogowo 62 działka nr 351, obręb 0018 Rogowo		
INWESTOR	Gmina Rogowo 87-515 Rogowo, Rogowo 51		
PROJEKTANT	mgr inż. Jarosław Zaremba zakres konstrukcyjno- budowlany wszelkich budynków, oraz sporządzanie rozwiązań architektonicznych w zakresie budynków inwentarskich, gosp. adaptacji typowych i powtarzalnych innych budynków oraz sporządzania proj. zag. ter. nr upr. UA-IC/8346/12/TI/89		
RYSUNEK	**RZUT PIĘTRA**		
Asysent proj.	Michał Zaremba		
Grudziądz, wrzesień 2016r.	skala 1:100	str.	