
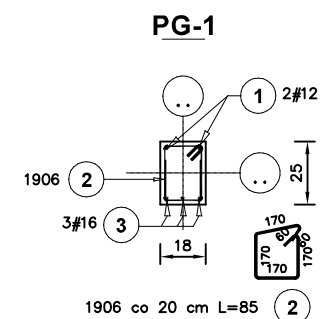



Schody płytowe GR. 16 cm
Pozycja PDZ. 7.0.1
SKALA 1:20

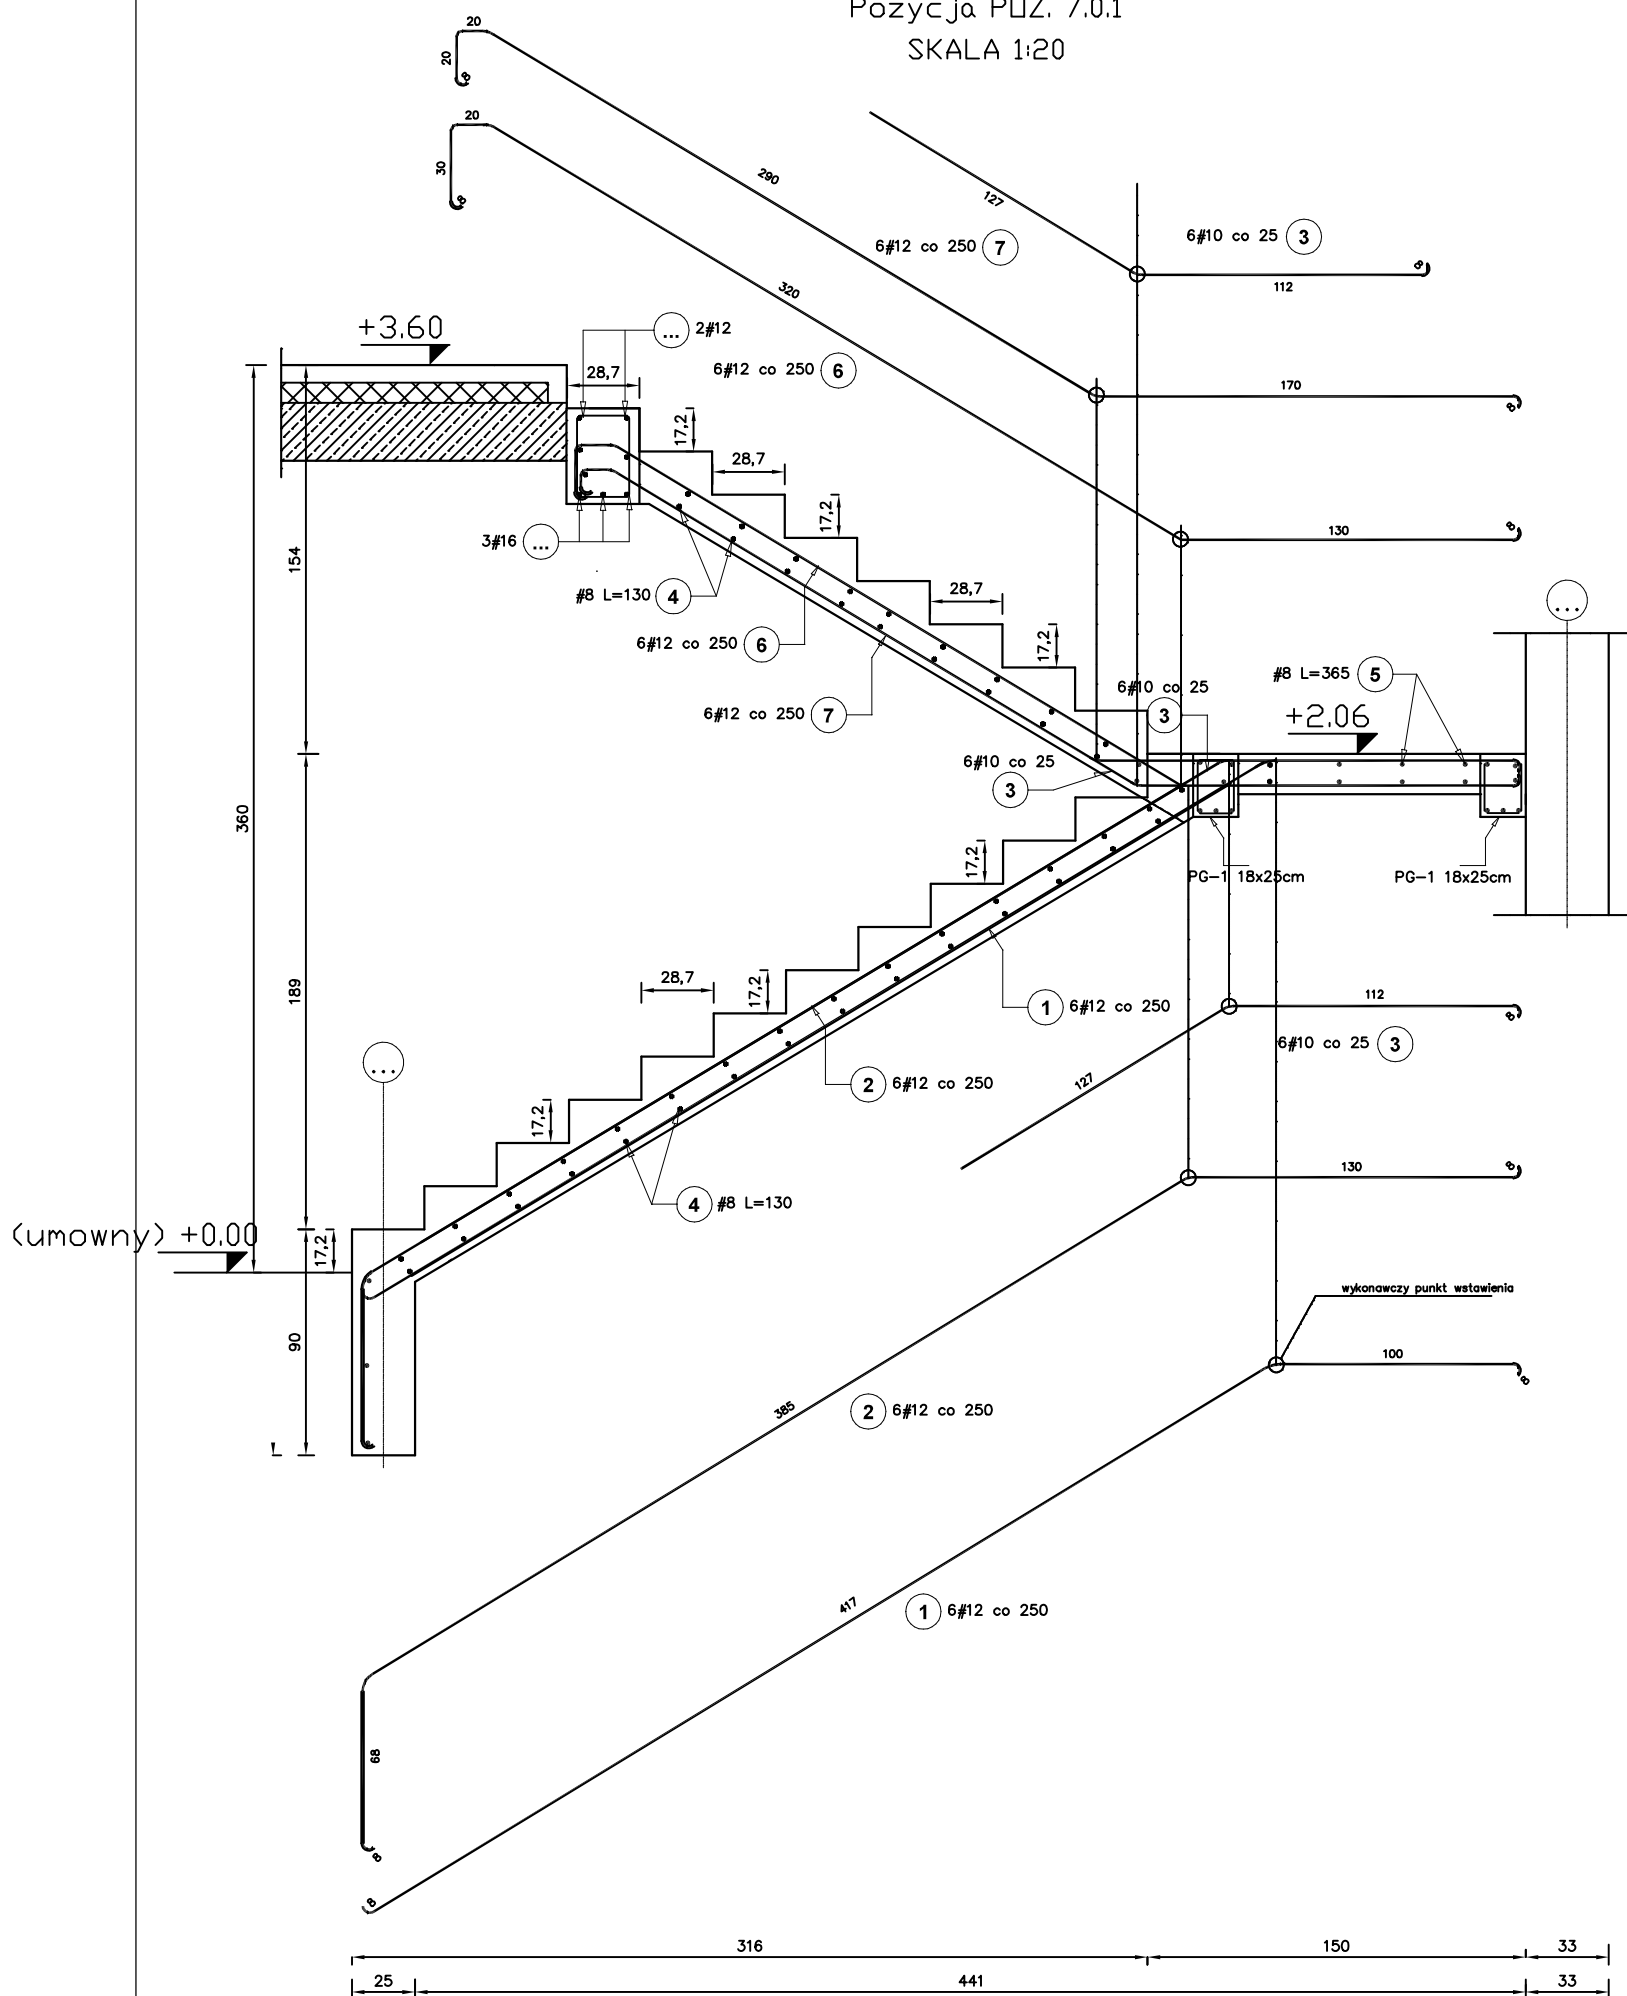

		P.U.H. ZARBUD Jarosław Zaremba ul. Kościelna 10/3 86-300 Grudziądz zarbud@poczta.onet.pl tel. 609 366 255, tel. 607 910 595 fax. (56) 46 225 03	
STADIUM	PROJEKT BUDOWLANY		
OBIEKT	Przebudowa i nadbudowa istniejącej remizy strażackiej ze zmianą sposobu użytkowania na wiejski ośrodek kultury z zachowaniem istniejących garaży i częściowej przebudowie zaplecza OSP.		
ADRES	87-515 Rogowo, Rogowo 62 działka nr 351, obręb 0018 Rogowo		
INWESTOR	Gmina Rogowo 87-515 Rogowo, Rogowo 51		
PROJEKTANT	mgr inż. Jarosław Zaremba zakres konstrukcyjno- budowlany wszelkich budynków, oraz sporządzanie rozwiązań architektonicznych w zakresie budynków w inwentarskich, gosp. adaptacji typowych i powtarzalnych innych budynków w oraz sporządzania proj. zag. ter. nr upr. UA-IC/8346/12/TO/89		
RYSUNEK	SCHODY		
Asyent proj.	Michał Zaremba		
Grudziądz, wrzesień 2016r.	skala 1:30	str.	