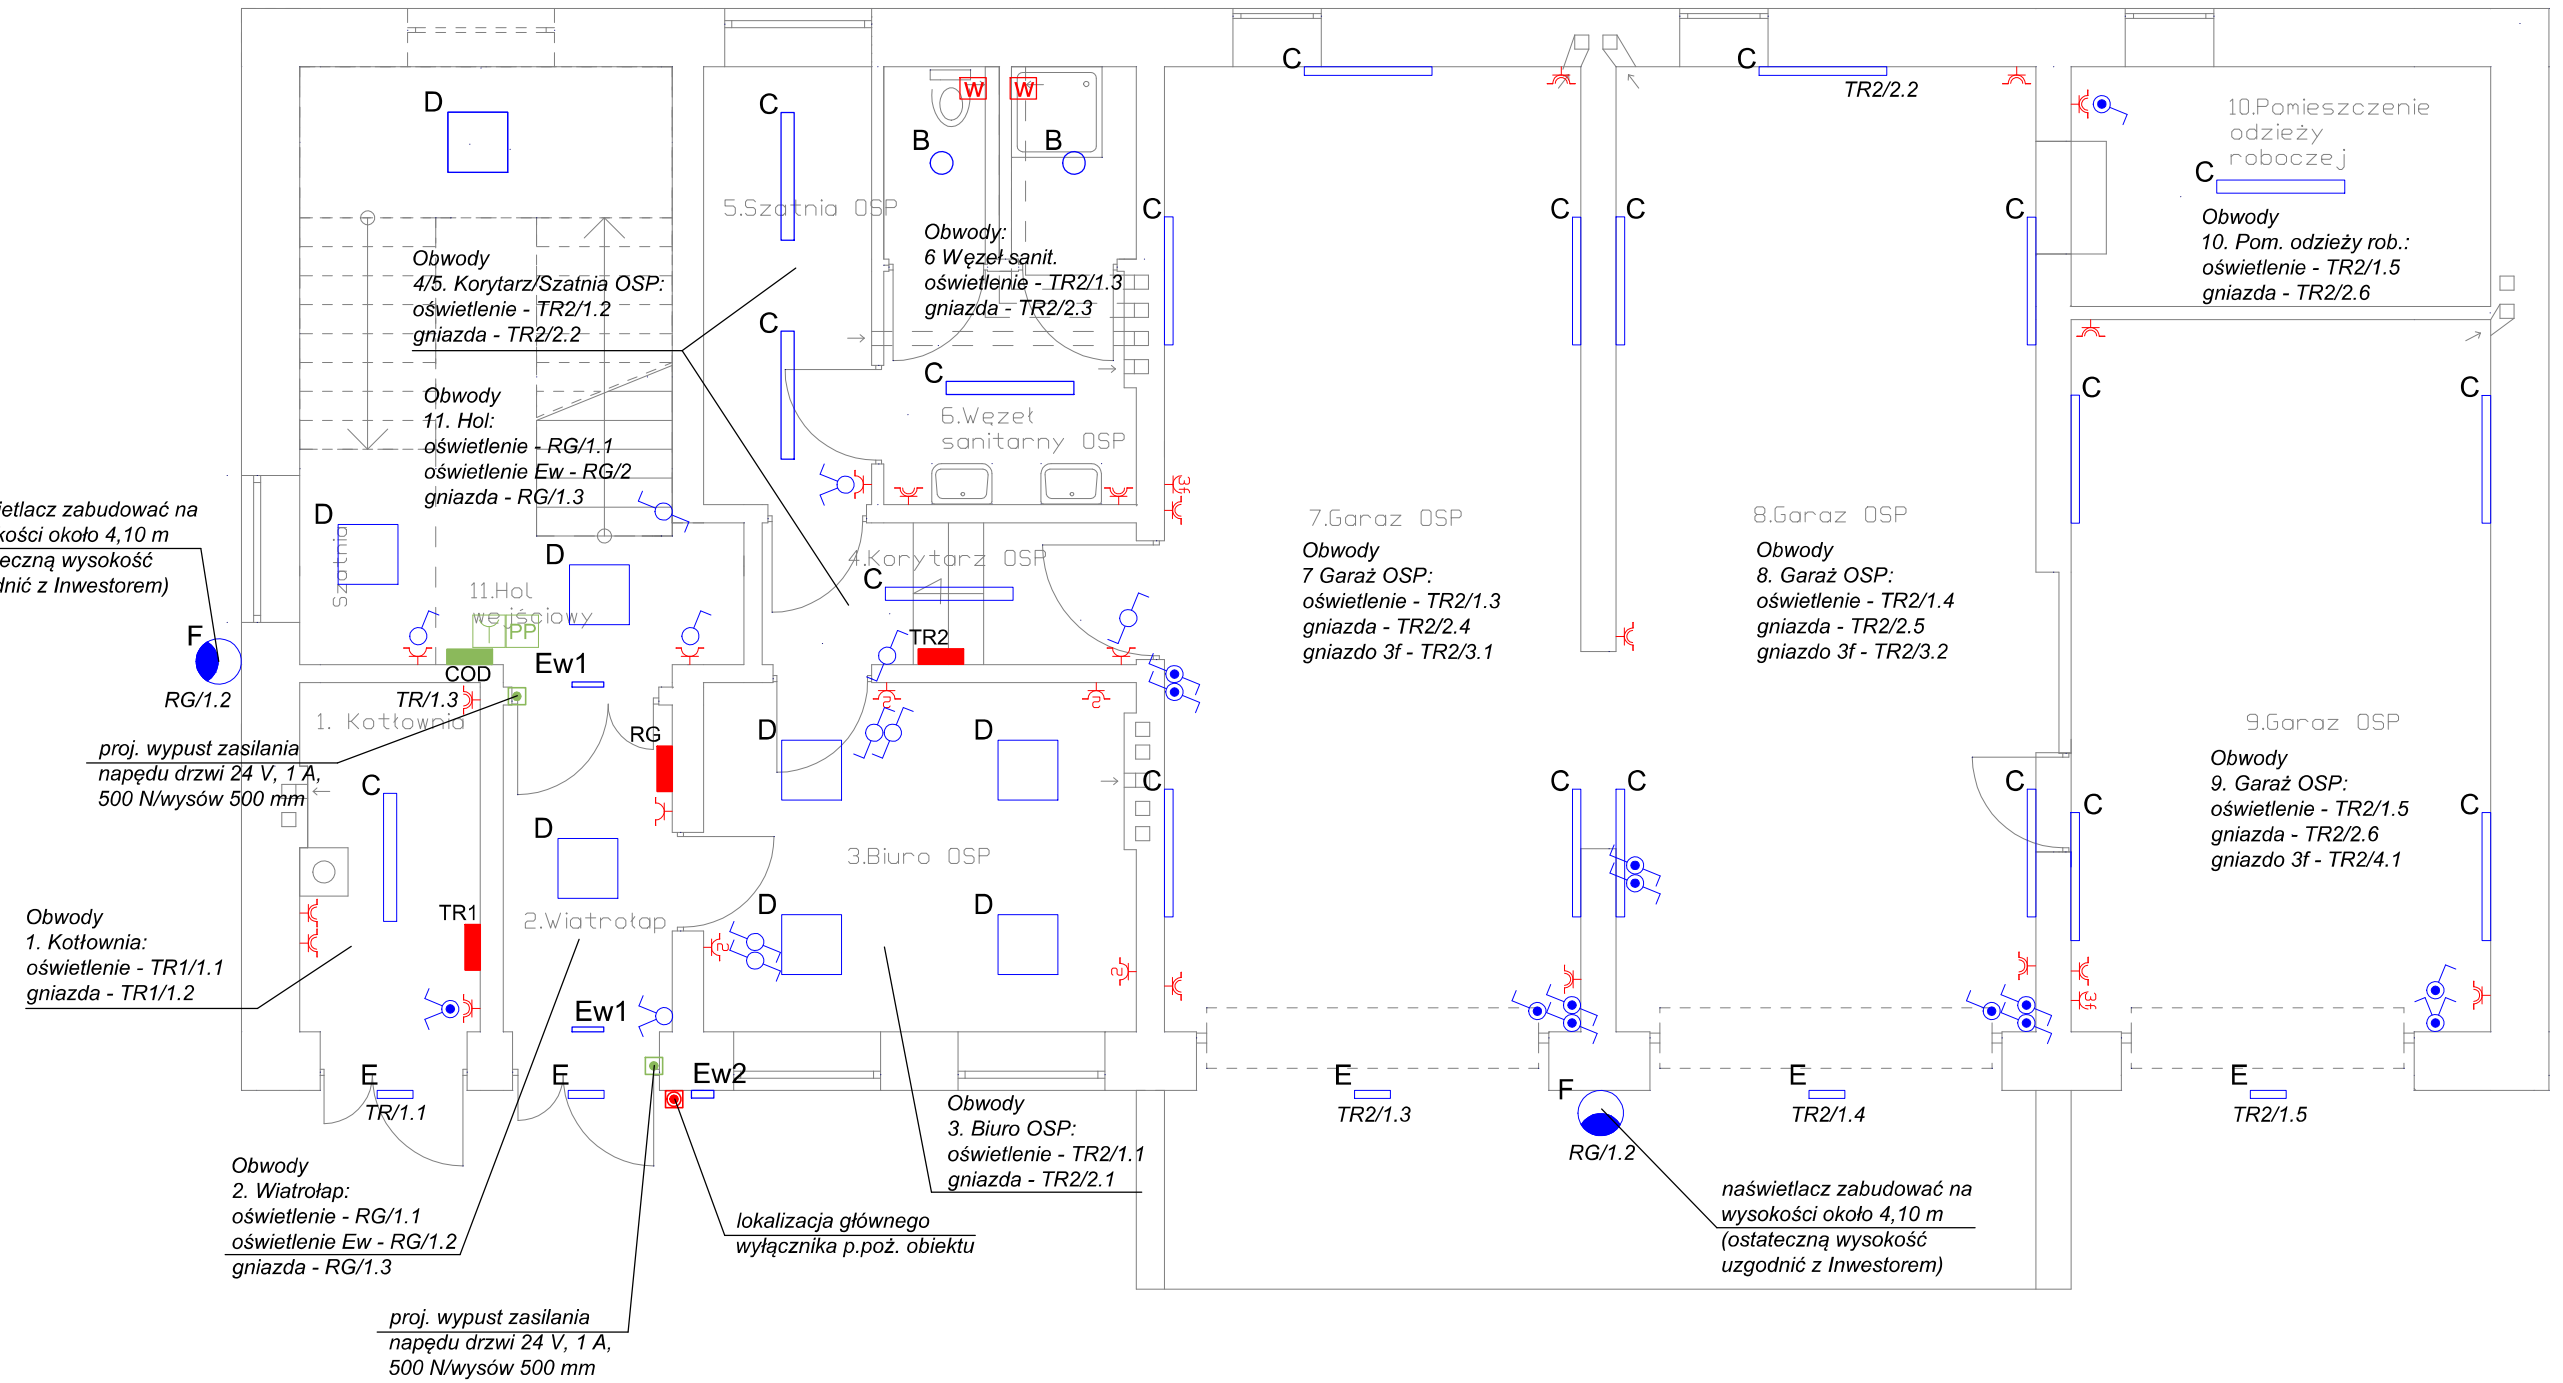

LEGENDA

- B - proj. oprawa oświetleniowa nastropowa, źródło: LED, 2500 lm, przesłona ze szkła hartowanego, IP44, 840, E, 34
- C - proj. oprawa oświetleniowa nastropowa, źródło: LED, 4400 lm, przesłona z opalizowanego poliwęglanu, IP65, 840, E
- D - proj. oprawa oświetleniowa nastropowa, do wbudowania lub montowana na zawiesiach, źródło: LED, 3800 lm, przesłona opalizowana PMMA, IP44, 840, 34
- E - proj. oprawa oświetleniowa nastropowa, źródło: LED, 3000 lm, przesłona opalizowana PC, IP65, 840, E
- F - proj. oprawa - naświetlacz, źródło LED, 15000 lm, przesłona ze szkła hartowanego, IP65, 750, E
- Ew1 - proj. oprawa ewkauacyjna naścienna, źródło LED, 3,2 W, oprawa z piktogramem, autotest, praca "na jasno", min. czas podtrzymania 1h
- Ew2 - proj. oprawa ewkauacyjna naścienna, źródło LED, 3x1 W, oprawa montowana przy wyjściu ewakuacyjnym z budynku, autotest, praca "na ciemno", min. czas podtrzymania 1h
- proj. łącznik oświetleniowy pojedynczy, IP44, p/t
- proj. łącznik oświetleniowy pojedynczy, IP20, p/t
- proj. łącznik oświetleniowy świecznikowy, IP20, p/t
- proj. łącznik oświetleniowy świecznikowy, IP44, p/t
- proj. łącznik oświetleniowy schodowy, IP20, p/t
- proj. łącznik oświetleniowy schodowy, IP44, p/t
- proj. gniazdo wtyczkowe pojedyncze z bolcem ochronnym 230 V, 10/16 A, IP20, p/t
- proj. gniazdo wtyczkowe pojedyncze z bolcem ochronnym 230 V, 10/16 A, IP44, p/t
- proj. gniazdo wtyczkowe podwójne z bolcem ochronnym 230 V, 10/16 A, IP20, p/t
- proj. gniazdo 400 V, 32 A, IP44, n/t
- RG, TR1, TR2 - proj. lokalizacja tablic rozdzielczych
- COD - proj. lokalizacja centralki oddymiania
- PP - proj. przycisk przewietrzania
- proj. ręczny ostrzegacz p.poż.
- W - proj. wypust zasilający wentylator łazienkowy (załączanie wraz z oświetleniem)

UKŁAD SIECI TN-S

INWESTOR:
Gmina Rogowo
Rogowo 51
87-515 Rogowo

OBIEKT:
Przebudowa i nadbudowa istniejącej remizy strażackiej ze zmianą sposobu użytkowania na wiejski ośrodek kultury z zachowaniem istniejących garaży i częściowej przebudowie zaplecza OSP
87-515 Rogowo, Rogowo 62
działka nr 351, obręb 0018 Rogowo

Biuro Projektów i Nadzorów "ELMARO" Robert Łęgowski
tel. 784 524 793, email: biuroelmaro@gmail.com

TYTUŁ RYSUNKU: INSTALACJE ELEKTRYCZNE - RZUT PRZYZIEMIA

DATA: 10.2016

NR/ILOŚĆ ARKUSZY: 1/1

Funkcja	Imię i nazwisko	Nr uprawnień	Podpis
Projektant:	mgr inż. Robert Łęgowski	KUP/0178/POOE/09	
Sprawdzający:	mgr inż. Adam Osiński	WAM/0064/PWOE/11	
Asystent:	-	-	

SKALA RYSUNKU: 1:75

NR RYSUNKU: E1