

Podpisano się za niniejszy dokument został opracowany w oparciu o prace geodezyjne i kartograficzne, których rezultaty zawiera aparat techniczny wpisany do ewidencji modernizacji mapy wojewódzkiego zasobu geodezyjnego i kartograficznego.

Starosta Rypiński
P0412 20 R.N. 0040 1397.50K
17.01.2017


Z up. STAROSTY
mgr inż. Tomasz Sugalski
Geodeta Powiatowy
Kierownik Wydziału Geodezji
Kartografii, Katastru i Nieruchomości

Wykonawca:
GEOMARKO
Biuro Geodezyjno-Kartograficzne
Marek Grodzicki
87-500 Rypin, ul. Nadzorcza 11/2
tel./fax 054 260 8051 NIP 832-115-31-22

Geodeta:
GEODETA NIEMCEWICZ
mgr inż. Józefa Niemcewicz
Świadczenia MfO, OFIO 2333

LEGENDA

	linie rozgraniczające teren inwestycji		nawierzchnia jezdni z betonu asfaltowego
	linie określające zajęcie terenu nieruchomości, dla której ustanawia się ograniczone korzystanie dla realizacji inwestycji		nawierzchnia zjazdu z betonu asfaltowego
	krawężń jezdni asfaltowej		nawierzchnia chodnika z betonu asfaltowego
	krawężń pobocza		pobocze gruntowe
	krawężnik betonowy 15x30cm		pas zieleni
	krawężnik betonowy obniżony 15x22cm		nawierzchnia peronu z kostki betonowej
	obrzeże betonowe 6x20cm		numer działki przed podziałem
	krawężń chodnika asfaltowego		numer działki po podziale
	bariera ochronna stalowa		
	balustrada		
	projektowany przepust		
	oświetlenie drogowe (hybrydowe)		
	projektowany kabel teletechniczny		
	projektowany kabel teletechniczny		
	projektowana rura osłonowa		

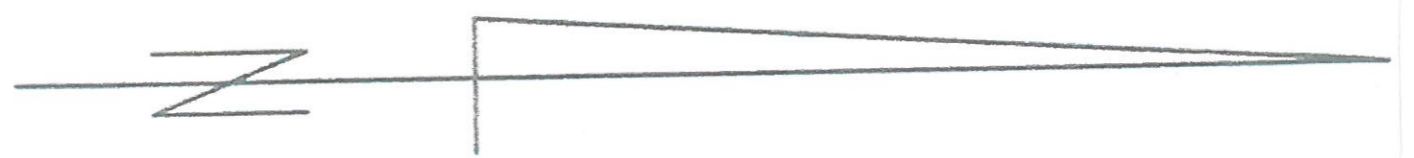

mgr inż. Mariusz Majewski
Uprawnienia do projektowania i nadzoru drogowego nr ewid. KUP/0116/POOD/13

STAROSTWO POWIATOWE w RYPINIE
Załącznik do pozwolenia na budowę
na realizację inwestycji drogowej
Nr
Z dnia 10.01.2017
Z up. STAROSTY
Inż. Joanna Kacprzycka
ZAKŁADOWNIKA
Wydziału Budownictwa i Geologii

ZA ZGODNOŚĆ Z ORYGINAŁEM

mgr inż. Mariusz Majewski
uprawnienia budowlane do projektowania bez ograniczeń w specjalności drogowej nr ewid. KUP/0116/POOD/13

ADRES OBIEKTU: m. Szczerby, gm. Rogowo powiat rypiński			
JEDNOSTKA PROJ.:	DM-PROJ Mariusz Majewski Ostrowite 172 87-522 Ostrowite	ZMIANIĄJĄCY:	Gmina Rogowo Rogowo 51 87-515 Rogowo
NAZWA OPRACOWANIA: PROJEKT ZAGOSPODAROWANIA TERENU			
TYTUŁ RYSUNKU: PROJEKT ZAGOSPODAROWANIA TERENU			
FUNKCJA	IMIĘ I NAZWISKO	NR UPRAWNIEN I SPECJ	PODPIS
PROJEKTANT	mgr inż. Mariusz Majewski	KUP/0116/POOD/13 specjalność drogowa bez ograniczeń	
SPRAWDZAJĄCY	mgr inż. Andrzej Sawoszczyk	KUP/SPOOK/03 specjalność kosztorysowa, nie-budowlana bez ograniczeń	
DATA:	BRAJZA:	SKALA:	NR RYS.
11.2017	PZT	1:500	2.1

