(5)

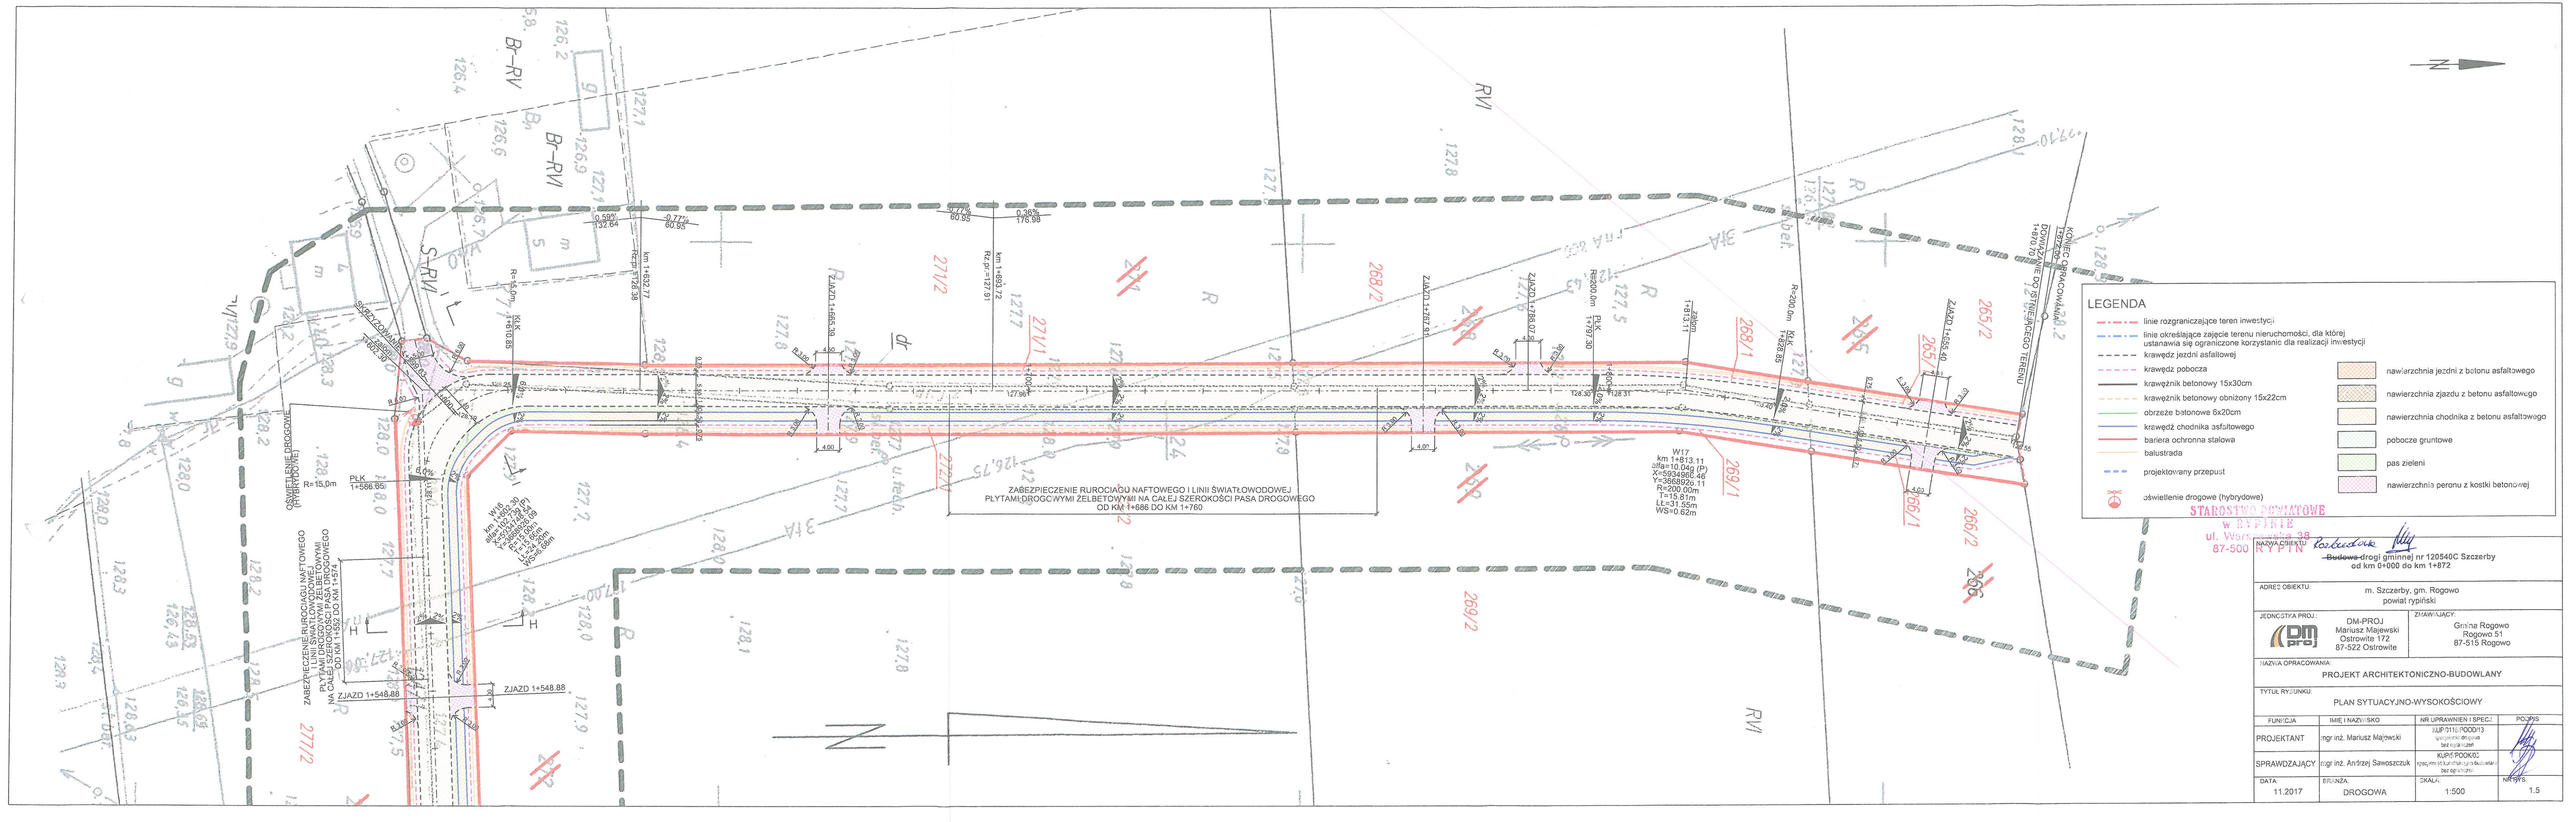

STAROSTWO POWIATOWE W RYPINIE
ul. Warszawska 38
87-500 RYPIN

NAZWA OBIEKTU: ~~Budowa~~ drogi gminnej nr 120540C Szczerby od km 0+000 do km 1+872			
ADRES OBIEKTU: m. Szczerby, gm. Rogowo powiat rypiński			
JEDNOSTKA PROJ.: DM-PROJ Mariusz Majewski Ostrowite 172 87-522 Ostrowite		ZLECENIODAWCA: Gmina Rogowo Rogowo 51 87-515 Rogowo	
NAZWA OPRACOWANIA: PROJEKT ARCHITEKTONICZNO-BUDOWLANY			
TYTUŁ RYSUNKU: PLAN SYTUACYJNO-WYSOKOŚCIOWY			
FUNKCJA	IMIĘ I NAZWISKO	NR UPRAWNIEŃ I SPEC.	PODPIS
PROJEKTANT	mgr inż. Mariusz Majewski	IUP/011/POOD/13 specjalność drogowa bez ograniczeń	
SPRAWDZAJĄCY	mgr inż. Andrzej Sawoszczuk	KUP/0100/POOD/02 specjalność drogowa bez ograniczeń	
DATA: 11.2017	BRANŻA: DROGOWA	SKALA: 1:500	NR RYS. 1.5