


1+760.00	1+767.91	1+780.00	1+786.07	1+797.30 1+800.00	1+820.00	1+828.85	1+840.00	1+855.40	1+860.00	1+870.70
0.24	0.21	0.14	0.11	0.11 0.12	0.11	0.13	0.14	0.14	0.13	0.05
127.91	127.97	128.08	128.13	128.17 128.17	128.25	128.27	128.30	128.35	128.38	128.50
128.15	128.18	128.22	128.24	128.28 128.29	128.36	128.40	128.44	128.49	128.51	128.55

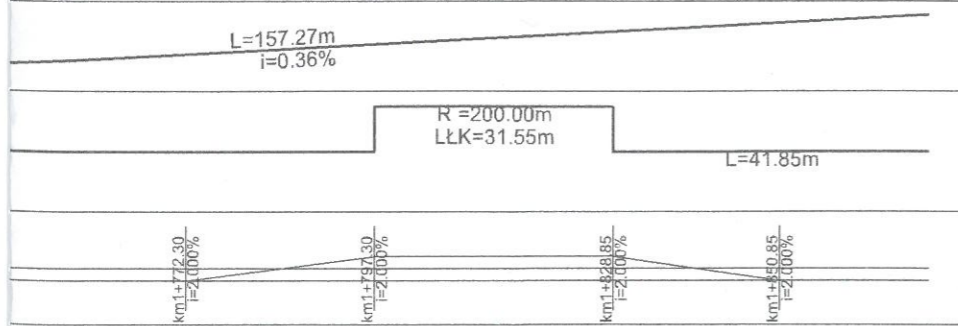

LEGENDA:

- niweleta drogi
- teren istniejący
- zjazd z drogi
- skrzyżowanie
- przepust pod drogą

STAROSTWO POWIATOWE
w RYPINIE
ul. Warszawska 38
87-500 RYPIN

Uwaga:
Rzędne wysokościowe wlotów i wylotów przepustów należy dostosować do ukształtowania istniejących odtwarzanych rowów odwadniających, przy zachowaniu wymaganej minimalnej grubości naziomu nad przepustem.

NAZWA OBIEKTU: <i>Rozbudowa</i> Budowa drogi gminnej nr 120540C Szczerby od km 0+000 do km 1+872			
ADRES OBIEKTU:		m. Szczerby, gm. Rogowo powiat rypiński	
JEDNOSTKA PROJ.:	DM-PROJ Mariusz Majewski Ostrowite 172 87-522 Ostrowite	ZMAWIAJĄCY:	Gmina Rogowo Rogowo 51 87-515 Rogowo
NAZWA OPRACOWANIA: PROJEKT ARCHITEKTONICZNO-BUDOWLANY			
TYTUŁ RYSUNKU: PROFIL PODŁUŻNY OD KM 0+960.00 DO KM 1+870.70			
FUNKCJA	IMIĘ I NAZWISKO	NR UPRAWNIEN I SPECJ.	PODPIS
PROJEKTANT	mgr inż. Mariusz Majewski	KUP/0116/POOD/13 specjalność drogowa bez ograniczeń	
SPRAWDZAJĄCY	mgr inż. Andrzej Sawoszczuk	KUP/5/POOK/03 specjalność konstrukcyjno-budowlana bez ograniczeń	
DATA: 11.2017	BRANŻA: DROGOWA	SKALA: 1:100 1:1000	NR RYS. 2.2