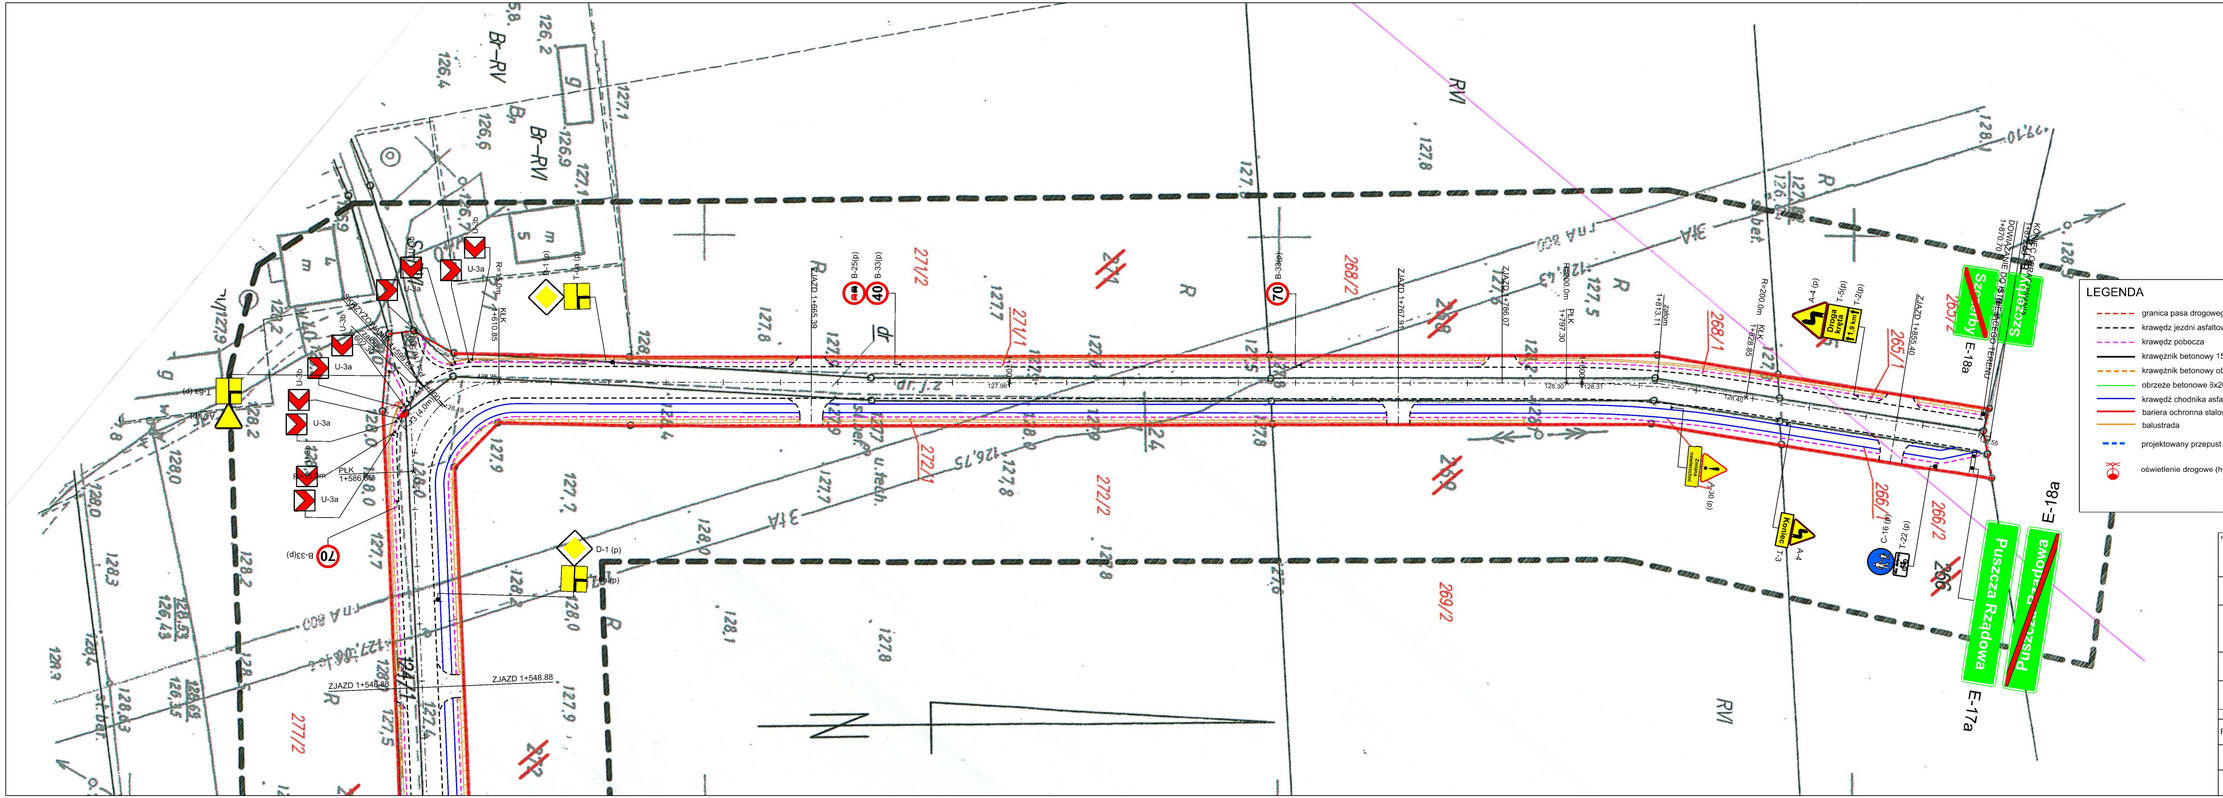

LEGENDA

- granica pasa drogowego
- krawędź jezdni asfaltowej
- krawędź pobocza
- krawężnik betonowy 15x30cm
- krawężnik betonowy obniżony 15x22cm
- obrzeże betonowe 8x20cm
- krawędź chodnika asfaltowego
- bariera ochronna stalowa
- balustrada
- projektowany przepust
- oświetlenie drogowe (hybrydowe)
- A-6b (p) projektowane oznakowanie pionowe
- P-14 (2,5m) projektowane oznakowanie poziome

NAZWA OBIEKTU: **Budowa drogi gminnej nr 120540C Szczerby od km 0+000 do km 1+872**			
ADRES OBIEKTU: m. Szczerby, gm. Rogowo, powiat rypiński			
JEDNOSTKA PROJ.: DM-PROJ Mariusz Majewski Ostrowite 172 87-522 Ostrowite		ZMAWIAJĄCY: Gmina Rogowo Rogowo 51 87-515 Rogowo	
NAZWA OPRACOWANIA: **PROJEKT ORGANIZACJI RUCHU DROGOWEGO**			
TYTUŁ RYSUNKU: PLAN SYTUACYJNY			
FUNKCJA	IMIĘ I NAZWISKO	NR UPRAWNIEŃ I SPECJ.	PODPIS
PROJEKTANT	mgr inż. Mariusz Majewski	KUP/0116/POOD/13 specjalność drogowa bez ograniczeń	
DATA: 11.2017	BRANŻA: DROGOWA	SKALA: 1:500	NR RYS. 2.5