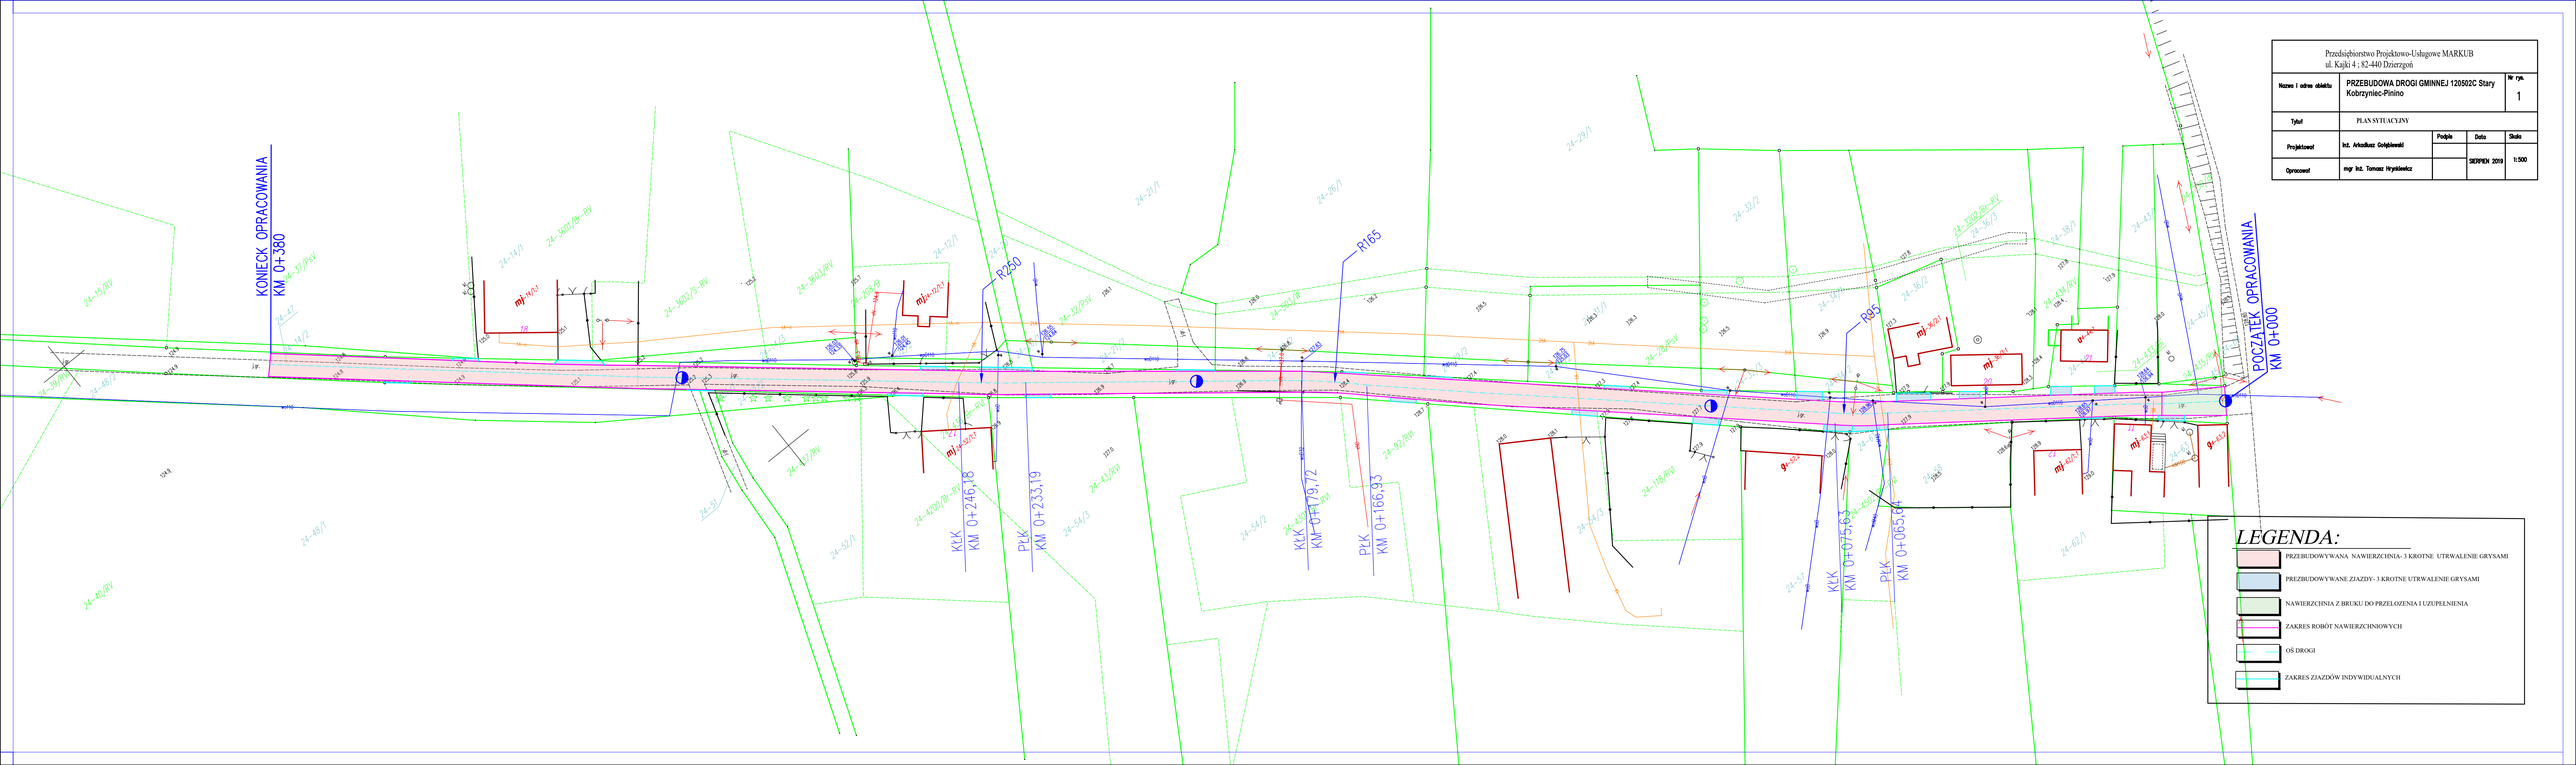

Przedsiębiorstwo Projektowo-Usługowe MARKUB
ul. Kajki 4 ; 82-440 Dzierzgoń

Nazwa i adres obiektu	PRZEBUDOWA DROGI GMINNEJ 120502C Stary Kobrzyniec-Pinino			Nr rys. 1
Tytuł	PLAN SYTUACYJNY			
Projektował	Inż. Arkadiusz Gołębiewski	Podpis	Data	Skala
Opracował	mgr Inż. Tomasz Hryńkiewicz		SIERPIEŃ 2019	1:500