


Przekrój normalny nawierzchni i zjazdu indywidualnego

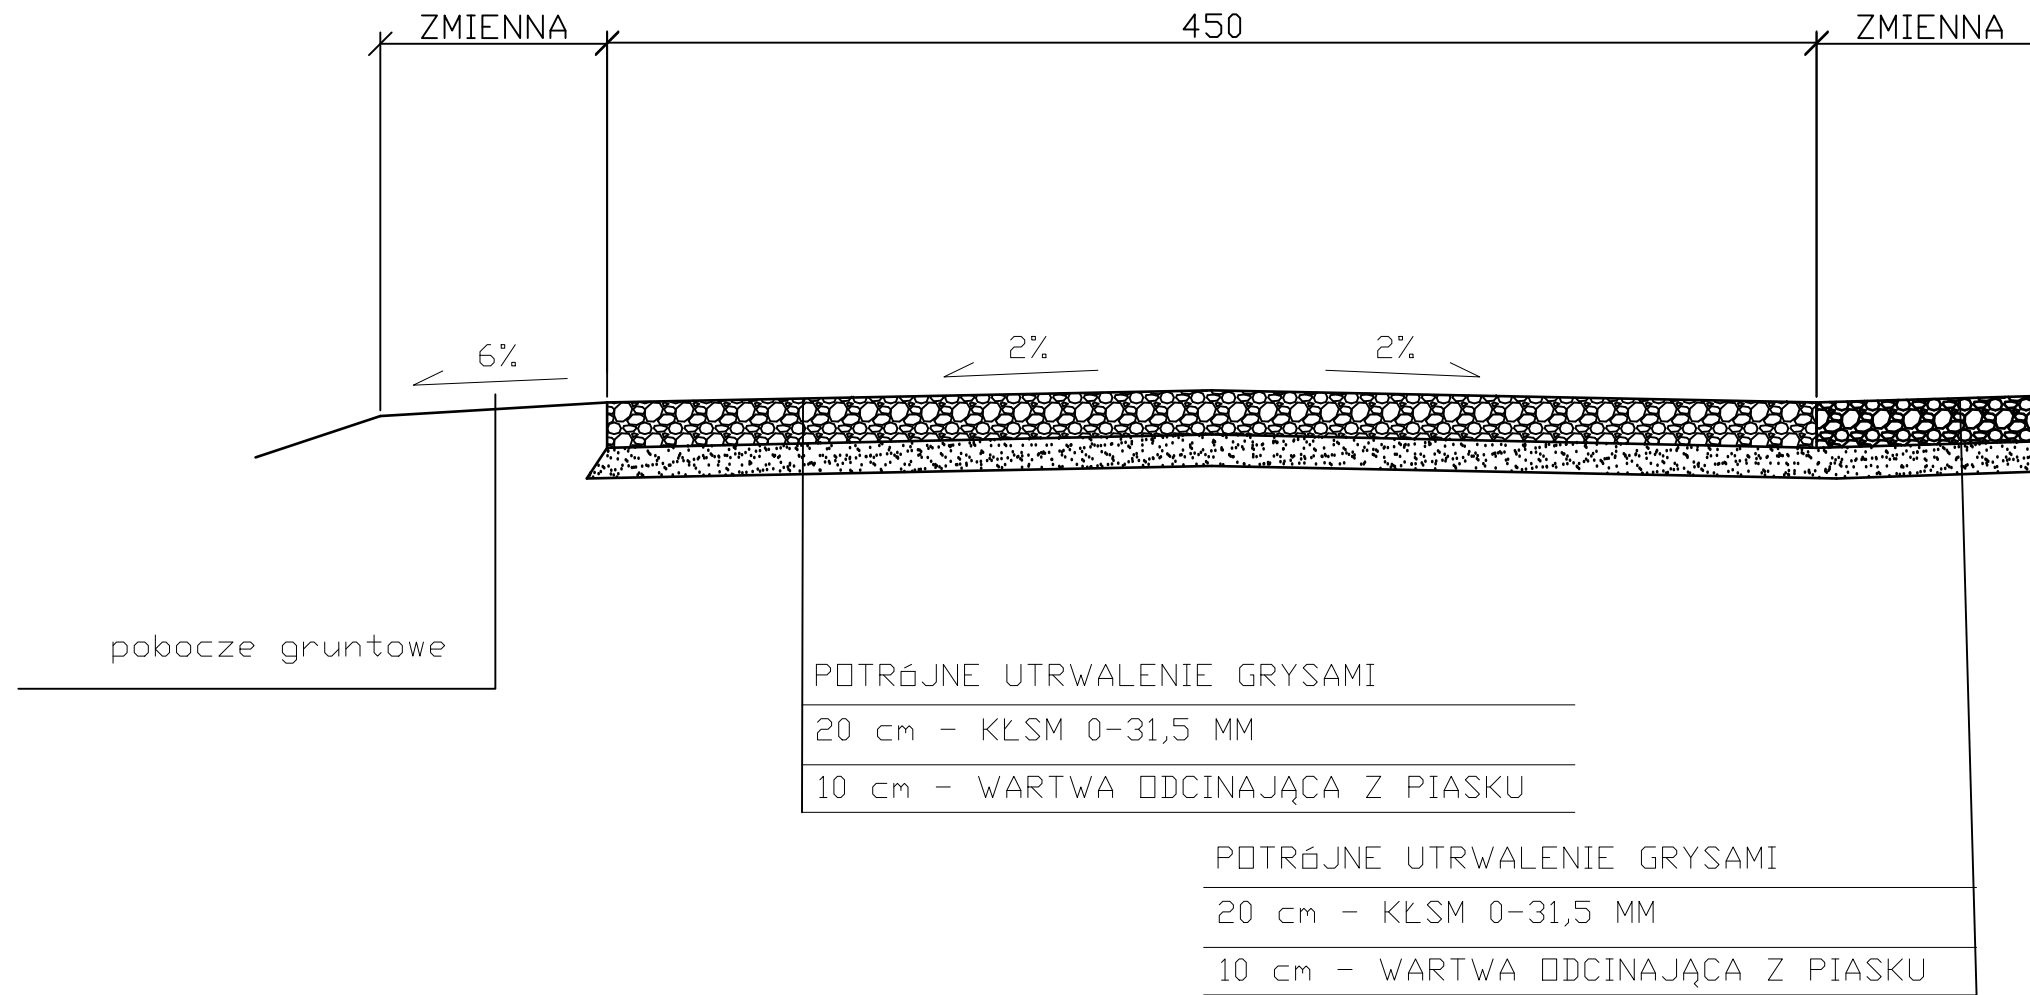

Przedsiębiorstwo Projektowo-Usługowe MARKUB ul. Kajki 4 ; 82-440 Dzierżgoń				
Nazwa i adres obiektu	PRZEBUDOWA DROGI GMINNEJ 120502C Stary Kobrzyniec-Pinino	Nr rys.		3
Tytuł	PLAN SYTUACYJNY			
Projektował	Inż. Arkadiusz Gotęblewski	Podpis	Data	Skala
Opracował	ngr Inż. Tomasz Hryniewicz		SIERPIEN 2019	1:500