


**LEGENDA:**

- A, B, C... ZAKRES OPRACOWANIA
- GRANICA DZIAŁKI NR 457
- PROJ. POW. PIASZCZYSTA GR. 30cm 127,68 m<sup>2</sup>
- OGRODZENIE
- FURTKA


- Zestawienie urządzeń:
- 1\* Zestaw zabawowy
  - 2\* Huśtawka Bocianie Gniazdo metalowa
  - 3\* Sprężynowiec "Motorek"
  - 4\* Tablica regulaminowa
  - 5\* Kosz na śmieci
  - 6\* Ławka metalowa z oparciem

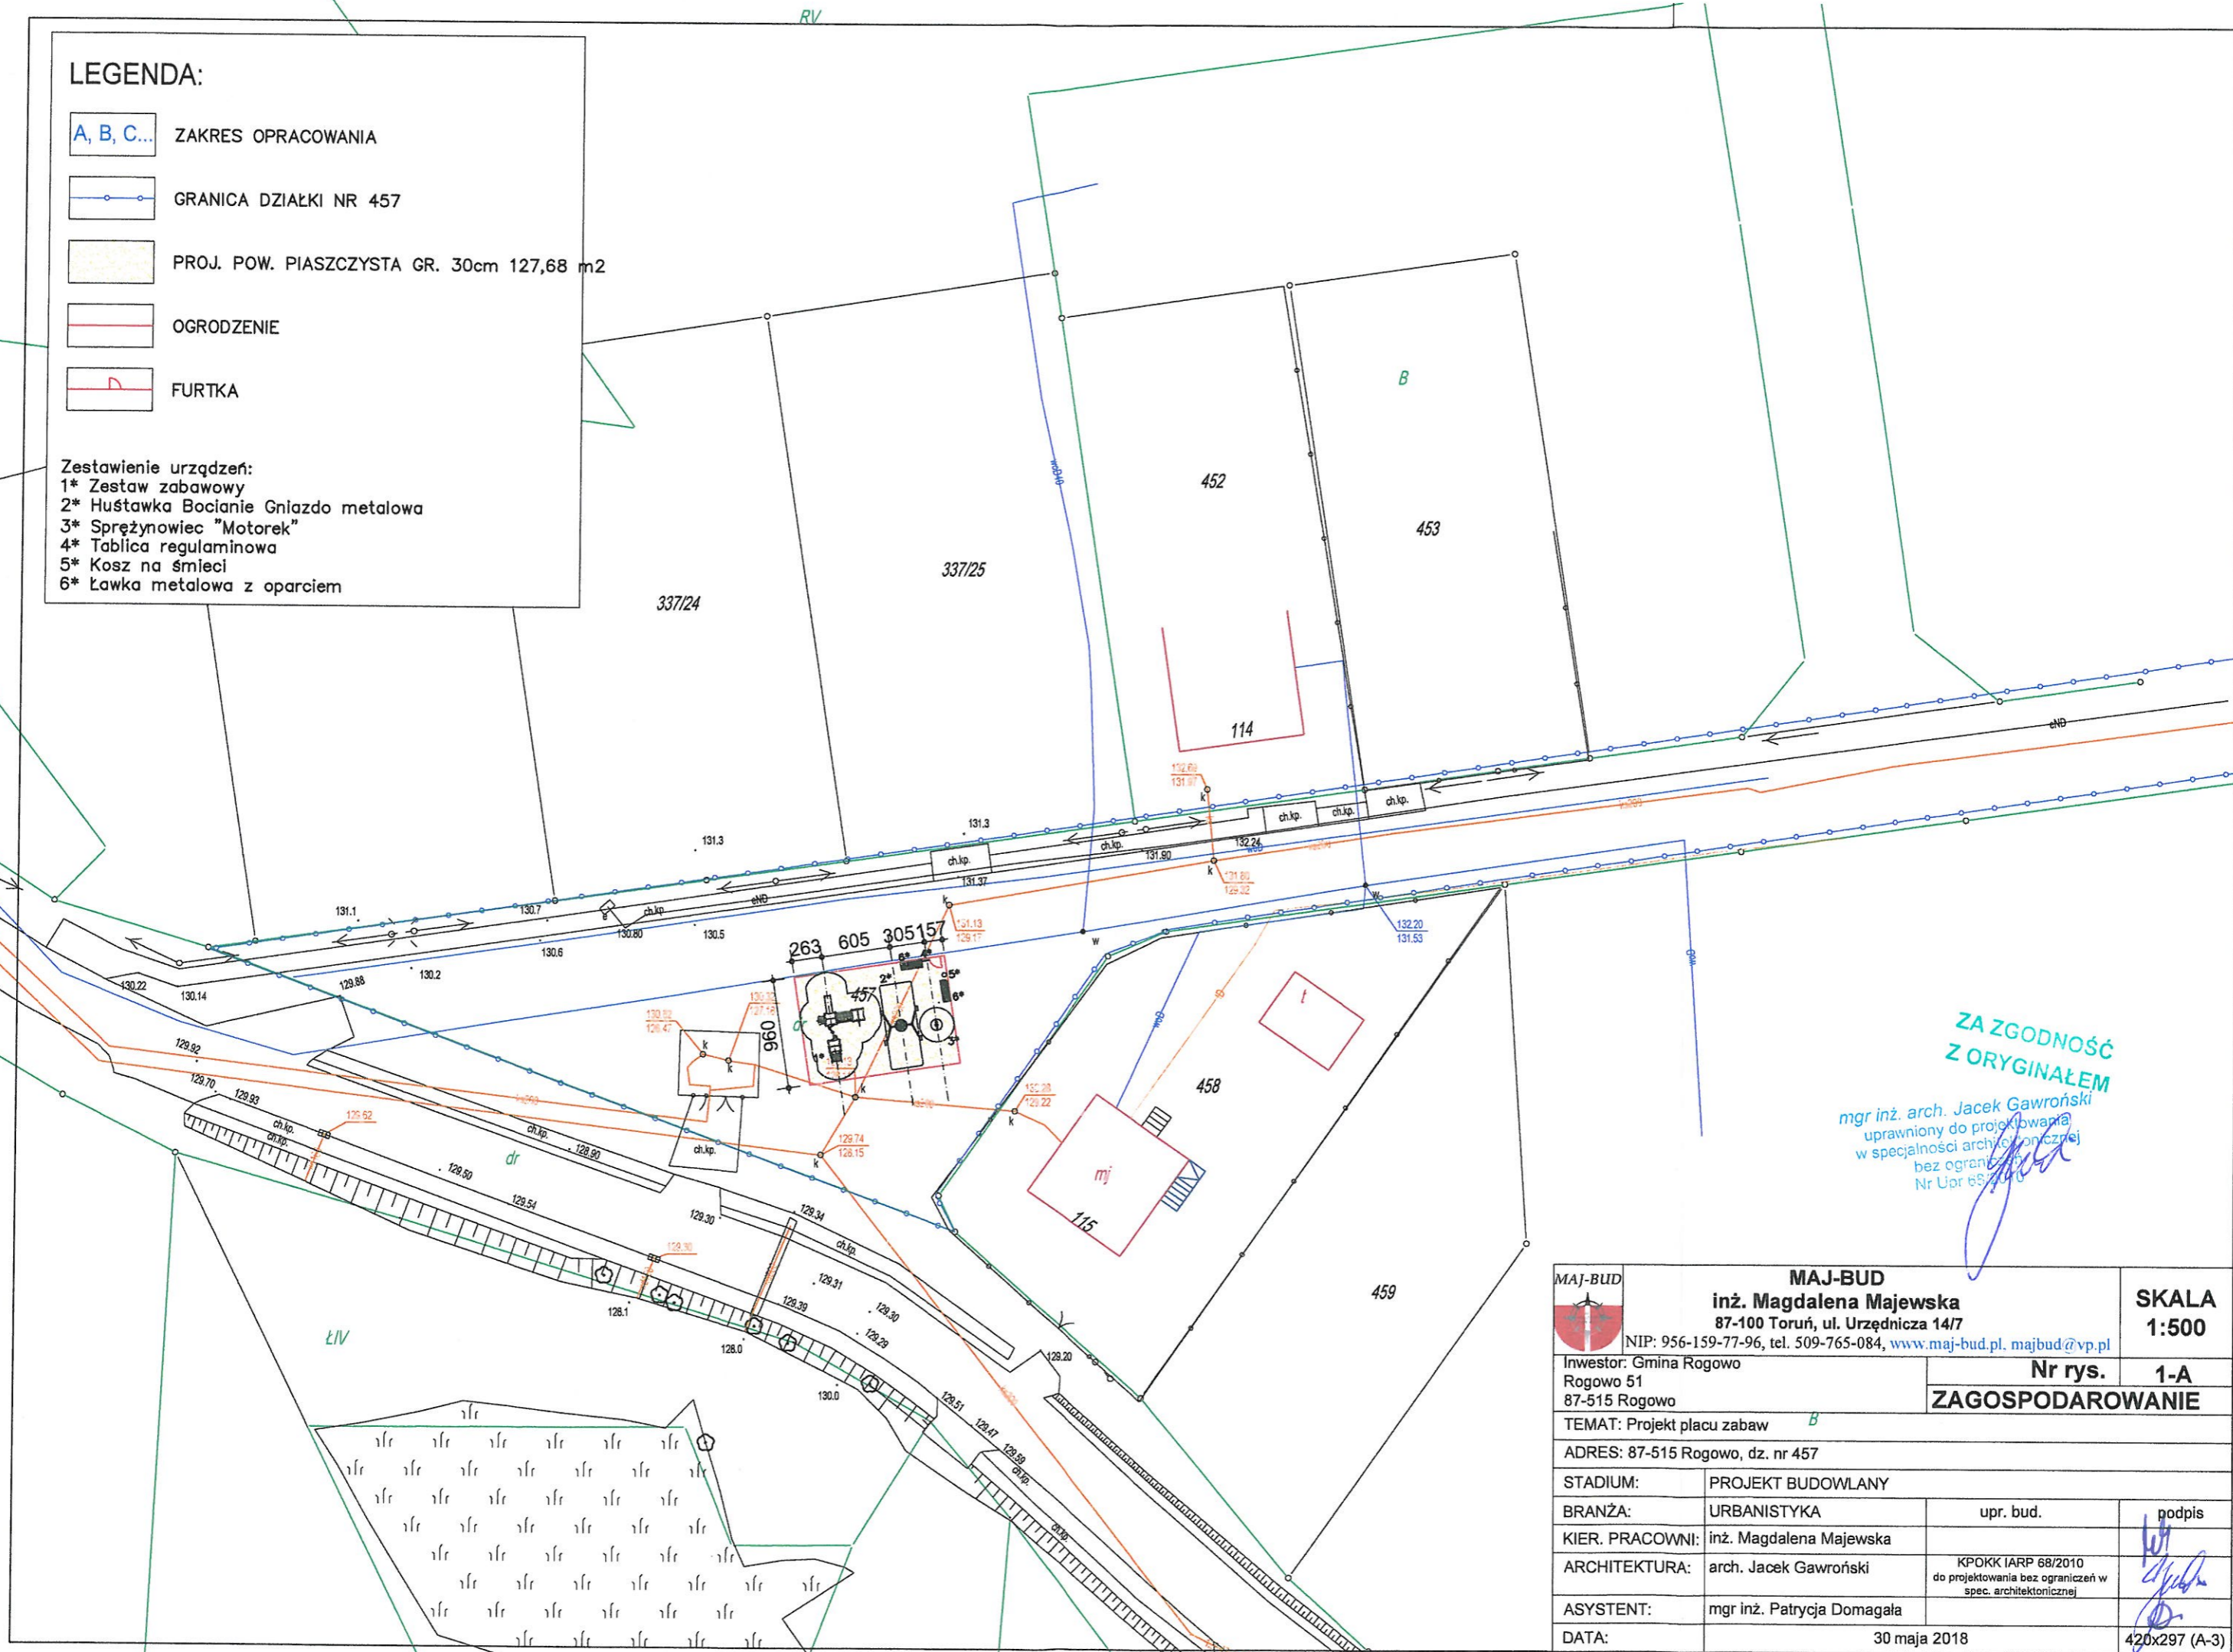

ZA ZGODNOŚĆ  
Z ORYGINAŁEM

mgr inż. arch. Jacek Gawroński  
uprawniony do projektowania  
w specjalności architektonicznej  
bez ograniczeń  
Nr Upr 6520/0

 <b>MAJ-BUD</b>	<b>MAJ-BUD</b> <b>inż. Magdalena Majewska</b> 87-100 Toruń, ul. Urzędnicza 14/7 NIP: 956-159-77-96, tel. 509-765-084, <a href="http://www.maj-bud.pl">www.maj-bud.pl</a> , <a href="mailto:majbud@vp.pl">majbud@vp.pl</a>	<b>SKALA</b> <b>1:500</b>
Inwestor: Gmina Rogowo Rogowo 51 87-515 Rogowo		<b>Nr rys. 1-A</b>
<b>ZAGOSPODAROWANIE</b>		
TEMAT: Projekt placu zabaw <span style="float: right;">B</span>		
ADRES: 87-515 Rogowo, dz. nr 457		
STADIUM:	PROJEKT BUDOWLANY	
BRANŻA:	URBANISTYKA	upr. bud.
KIER. PRACOWNI:	inż. Magdalena Majewska	podpis
ARCHITEKTURA:	arch. Jacek Gawroński	
ASYSTENT:	mgr inż. Patrycja Domagała	
DATA:	30 maja 2018	
		420x297 (A-3)

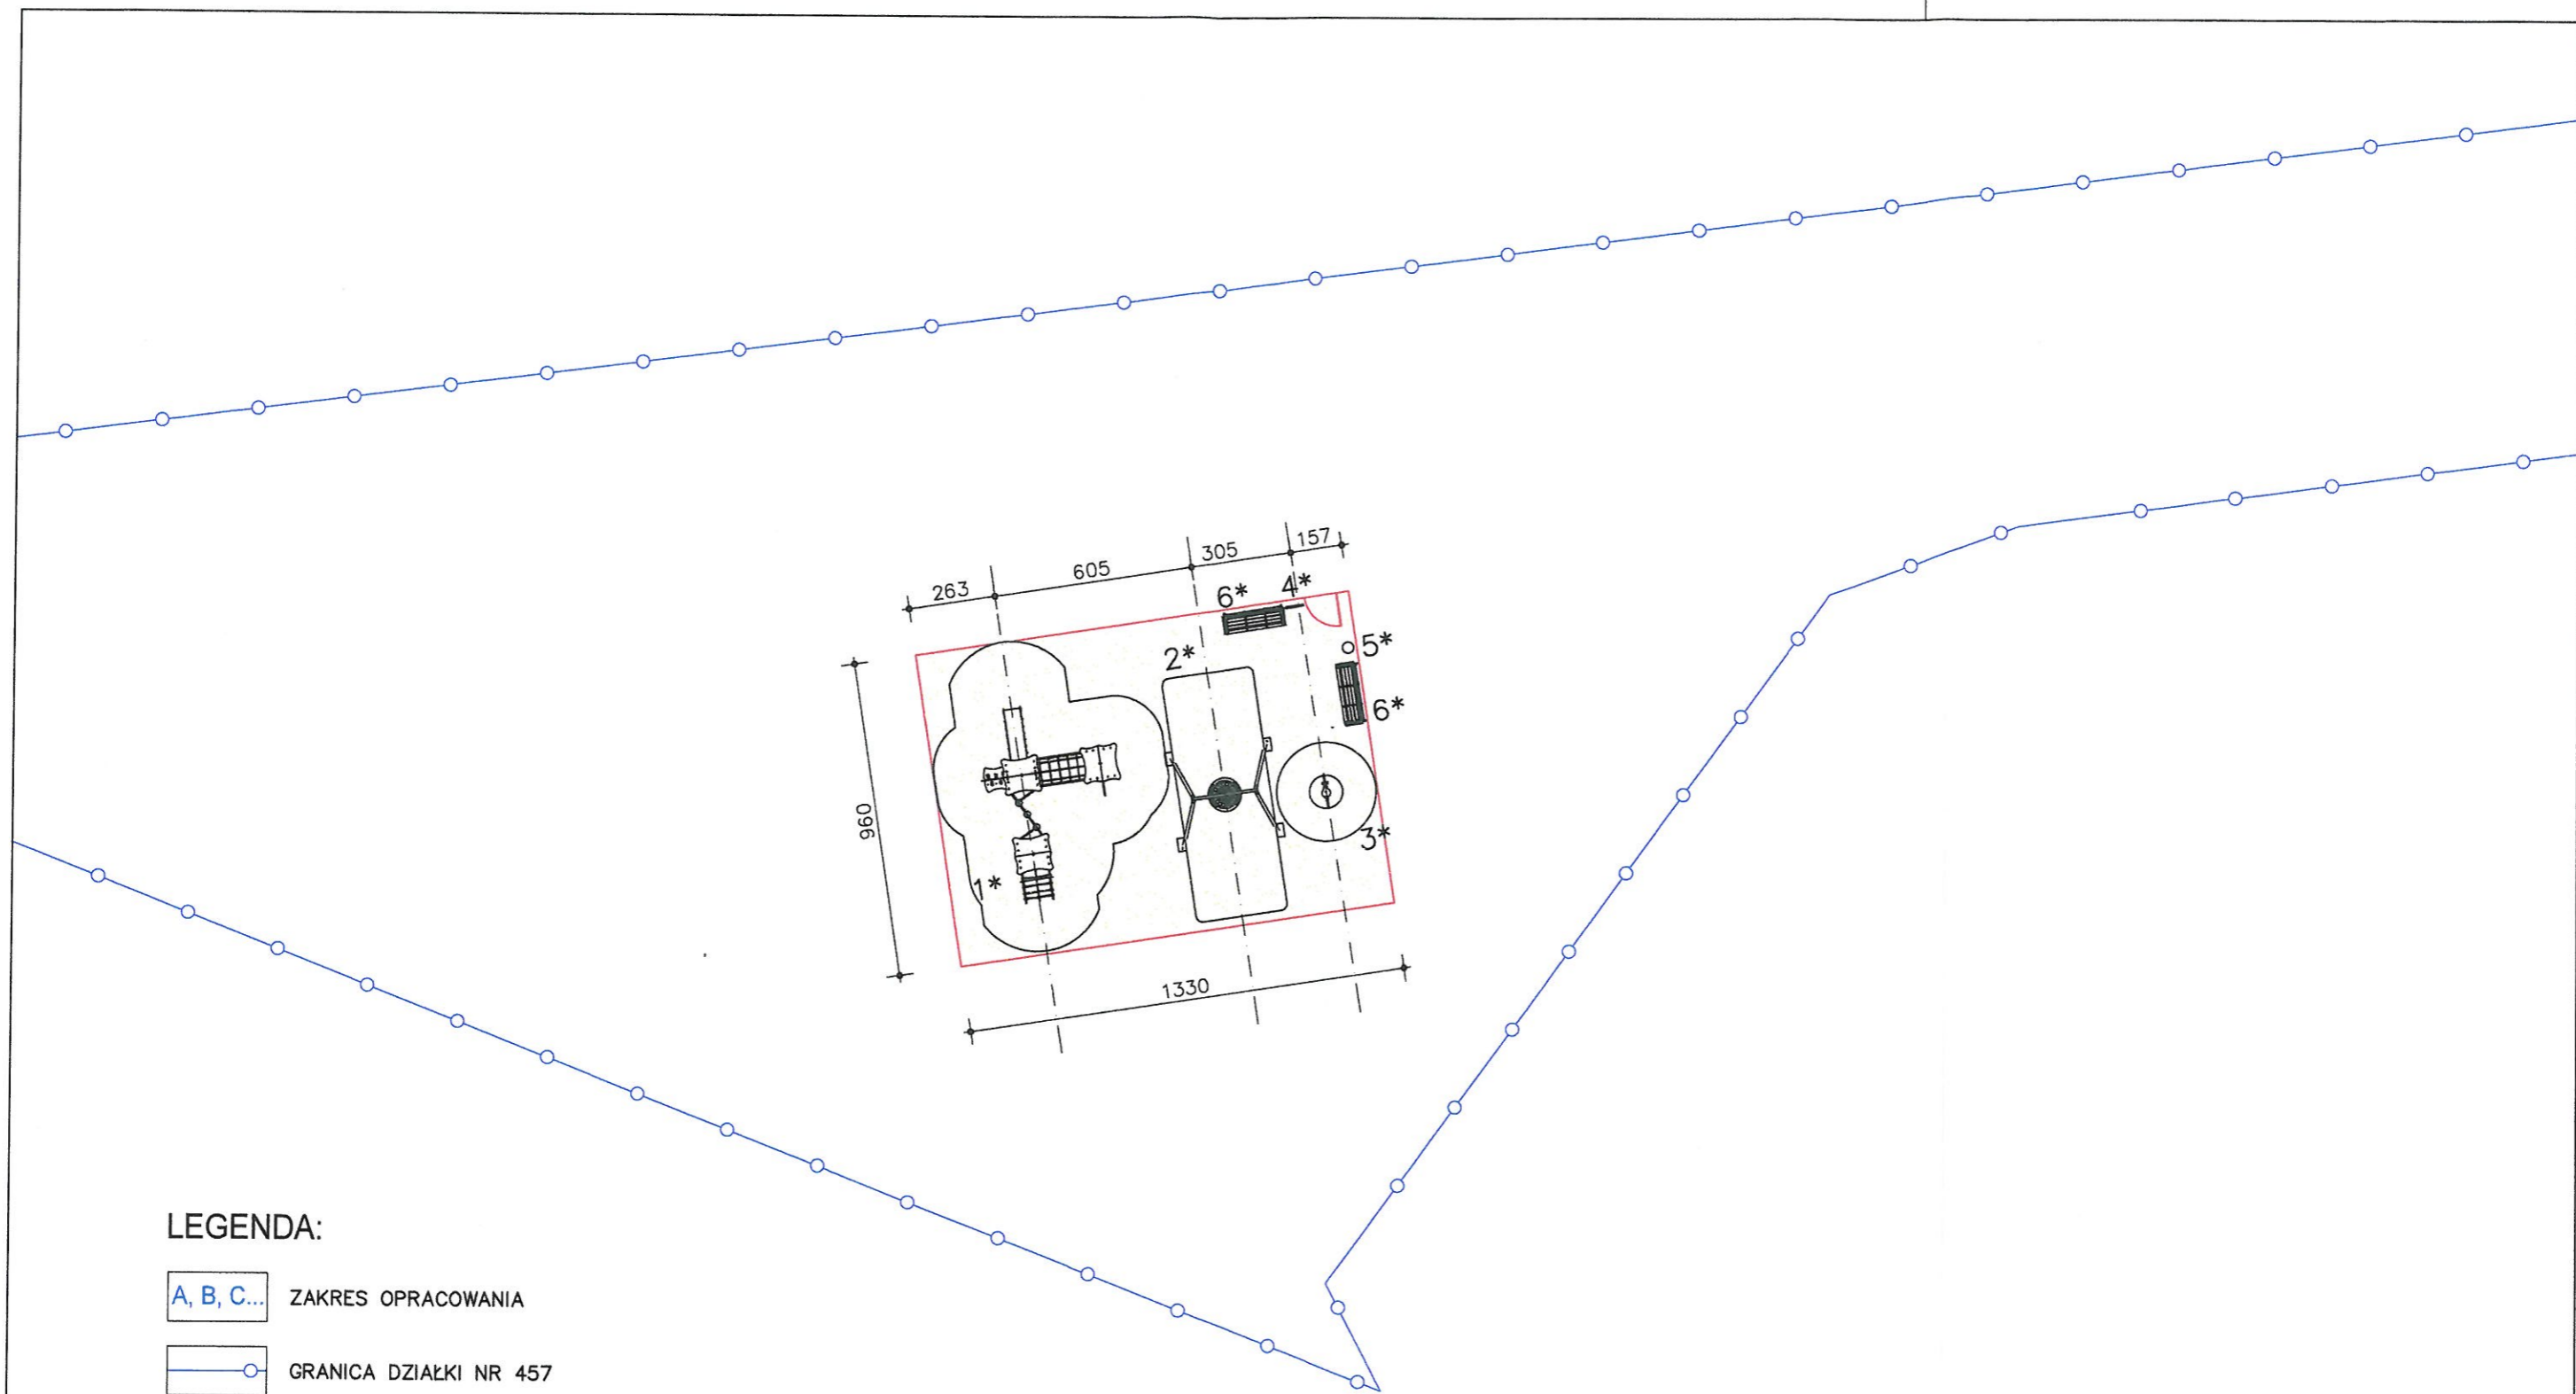

**LEGENDA:**

- A, B, C... ZAKRES OPRACOWANIA
- GRANICA DZIAŁKI NR 457
- PROJ. POW. PIASZCZYSTA GR. 30cm 127,68 m<sup>2</sup>
- OGRODZENIE
- FURTKA

- Zestawienie urządzeń:
- 1\* Zestaw zabawowy
  - 2\* Huśtawka Bocianie Gniazdo metalowa
  - 3\* Sprężynowiec "Motorek"
  - 4\* Tablica regulaminowa
  - 5\* Kosz na śmieci
  - 6\* Ławka metalowa z oparciem

<b>MAJ-BUD</b> 	<b>MAJ-BUD</b> <b>inż. Magdalena Majewska</b> 87-100 Toruń, ul. Urzędnicza 14/7 NIP: 956-159-77-96, tel. 509-765-084, <a href="http://www.maj-bud.pl">www.maj-bud.pl</a> , <a href="mailto:majbud@vp.pl">majbud@vp.pl</a>	<b>SKALA</b> <b>1:200</b>
Inwestor: Gmina Rogowo Rogowo 51 87-515 Rogowo		<b>Nr rys.</b> <b>2-A</b>
<b>SZKIC SYTUACYJNY</b>		
TEMAT: Projekt placu zabaw		
ADRES: 87-515 Rogowo, dz. nr 457		
STADIUM:	PROJEKT BUDOWLANY	
BRANŻA:	URBANISTYKA	upr. bud.
KIER. PRACOWNI:	inż. Magdalena Majewska	podpis
ARCHITEKTURA:	arch. Jacek Gawroński	
ASYSTENT:	mgr inż. Patrycja Domagała	
DATA:	30 maja 2018	
		420x297 (A-3)

12