


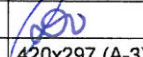
LEGENDA:


- A, B, C... ZAKRES OPRACOWANIA
- GRANICA DZIAŁKI NR 69/5

- Zestawienie urzędzeń:
 1* Tablica z regulaminem
 2* Biegacz i orbitrek
 3* Wioślarz i surfer (wahadło)

ZA ZGODNOŚĆ
Z ORYGINAŁEM

mgr inż. arch. Jacek Gawroński
 uprawniony do projektowania
 w specjalności architektonicznej
 bez ograniczeń
 Nr Upr. 1222/13

 MAJ-BUD	MAJ-BUD inż. Magdalena Majewska 87-100 Toruń, ul. Urzędnicza 14/7 NIP: 956-159-77-96, tel. 509-765-084, www.maj-bud.pl , majbud@vp.pl	SKALA 1:500
Inwestor: Gmina Rogowo Rogowo 51 87-515 Rogowo		Nr rys. 1-A ZAGOSPODAROWANIE
TEMAT: Projekt siłowni zewnętrznej		
ADRES: 87-515 Rogowo, Nadróż, dz. nr 69/5		
STADIUM:	PROJEKT BUDOWLANY	
BRANŻA:	URBANISTYKA	upr. bud. podpis
KIER. PRACOWNI:	inż. Magdalena Majewska	
ARCHITEKTURA:	arch. Jacek Gawroński	
ASYSTENT:	mgr inż. Patrycja Domagała	
DATA:	30 maja 2018	
		420x297 (A-3)

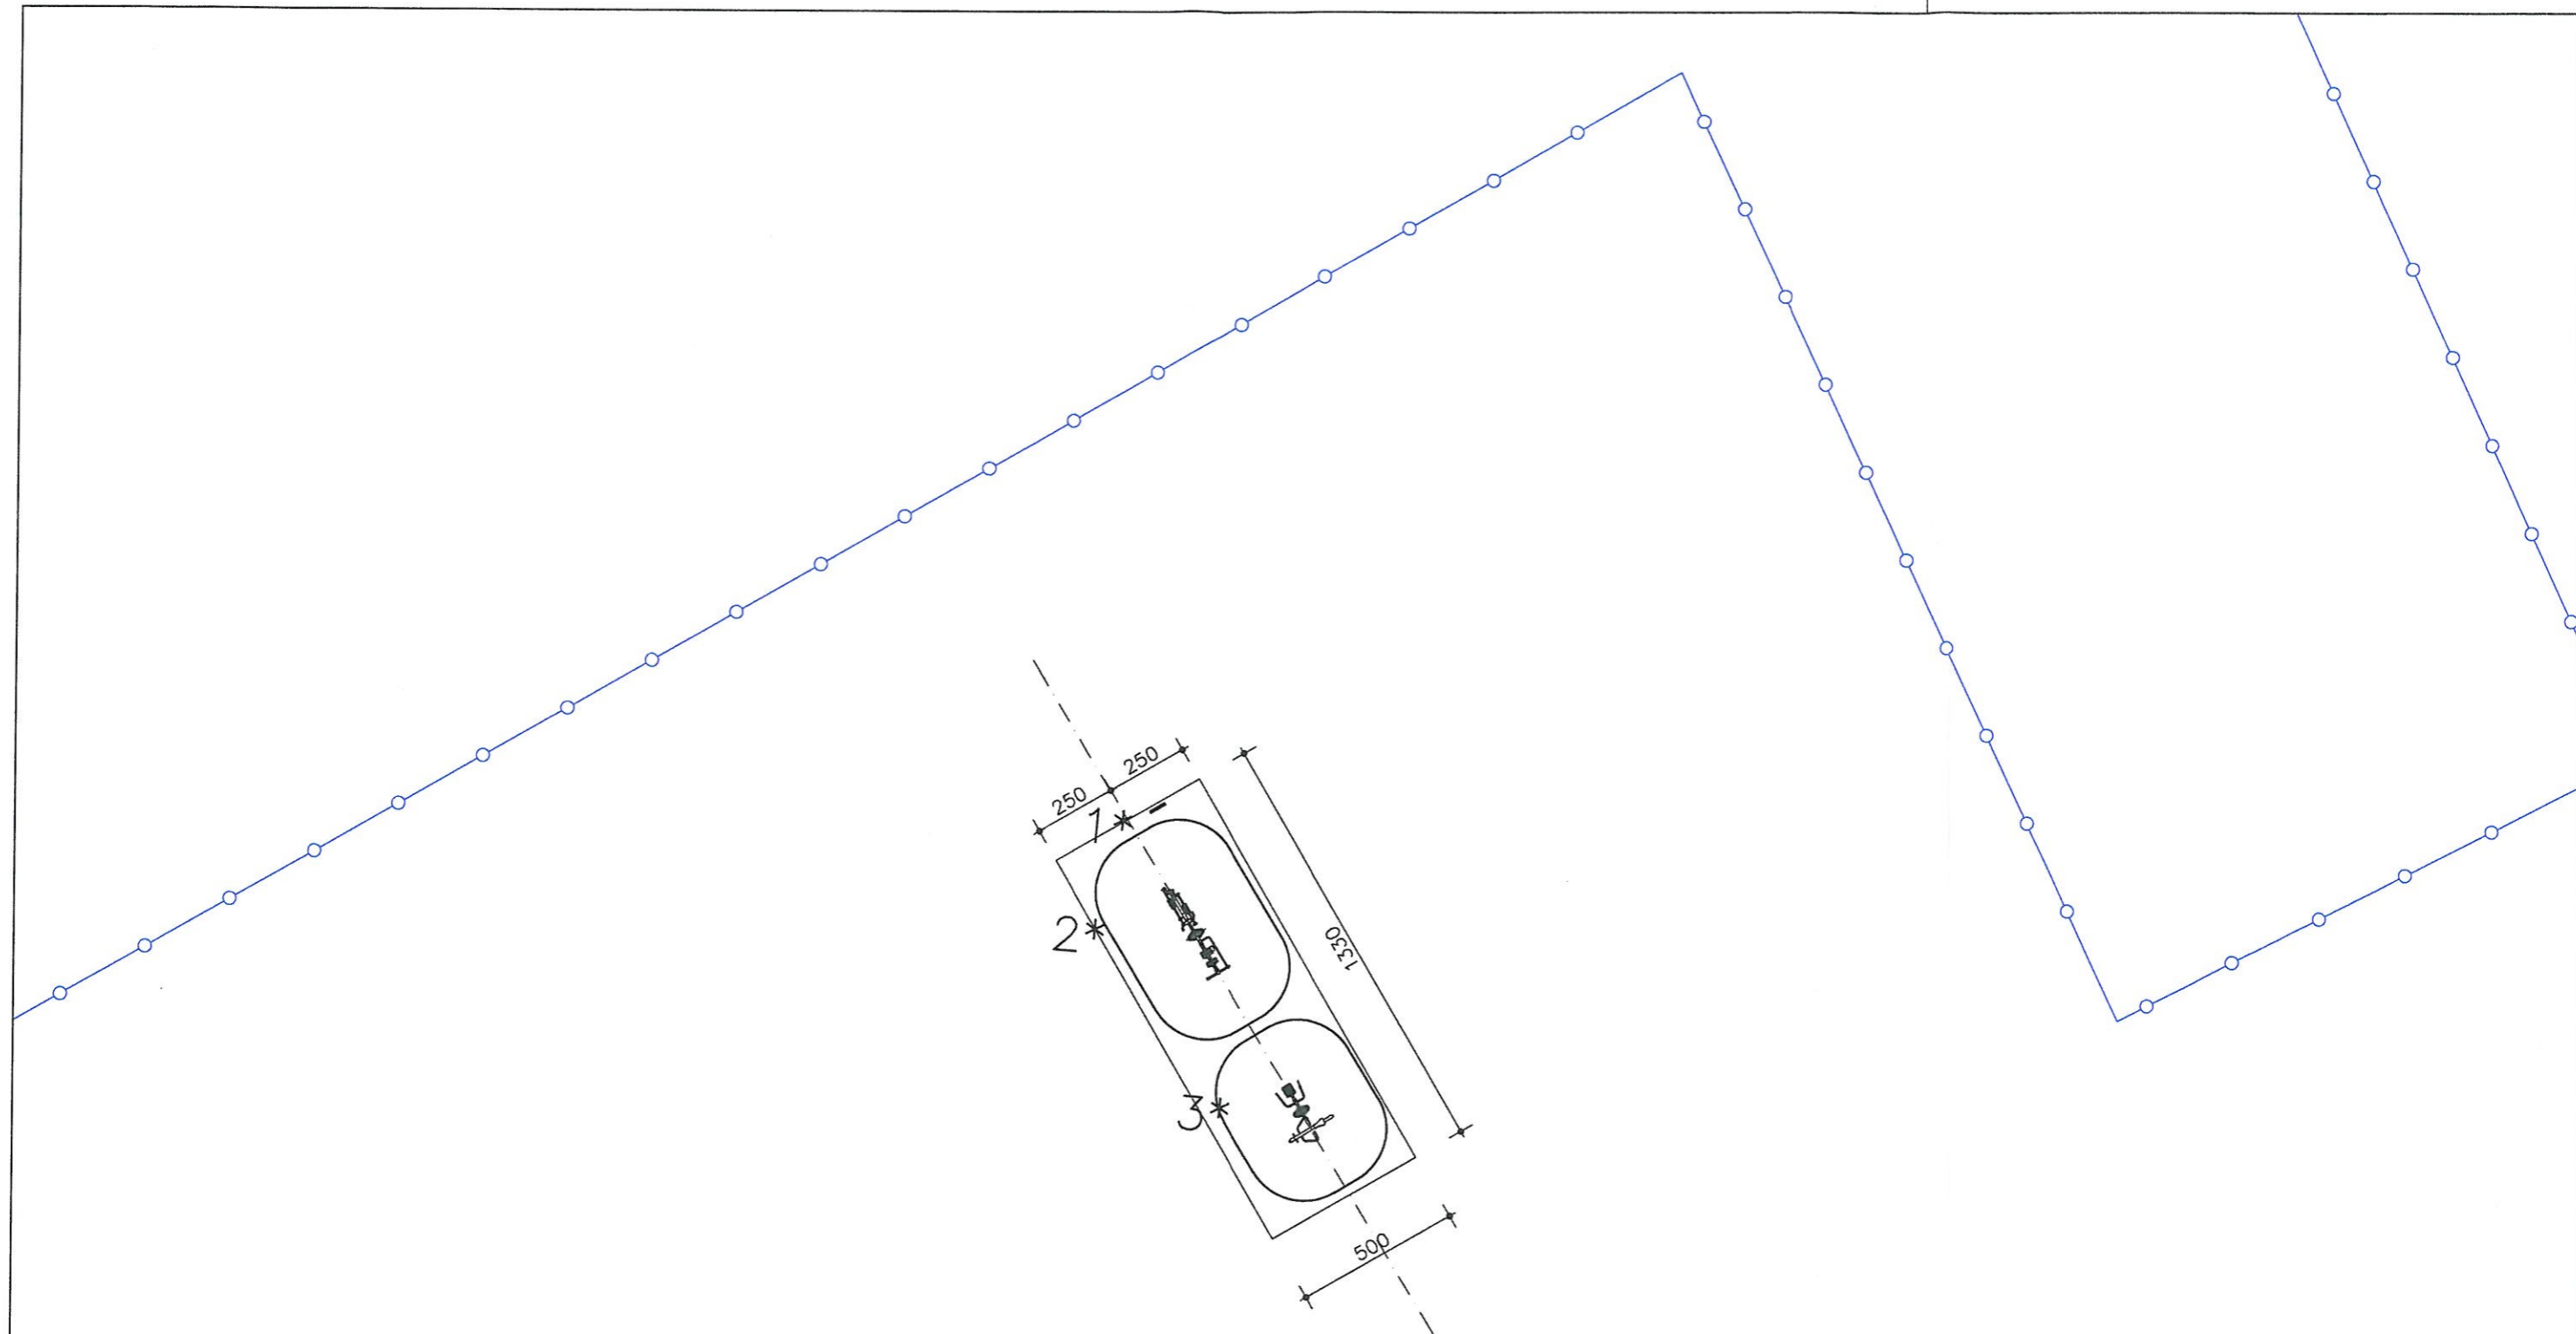

LEGENDA:

- A, B, C... ZAKRES OPRACOWANIA
- GRANICA DZIAŁKI NR 69/5

Zestawienie urządzeń:
 1* Tablica z regulaminem
 2* Biegacz i orbitrek
 3* Wioślarz i surfer (wahadło)

MAJ-BUD inż. Magdalena Majewska 87-100 Toruń, ul. Urzędnicza 14/7 NIP: 956-159-77-96, tel. 509-765-084, www.maj-bud.pl , majbud@vp.pl		SKALA 1:200	
Inwestor: Gmina Rogowo Rogowo 51 87-515 Rogowo		Nr rys. 2-A	SZKIC SYTUACYJNY
TEMAT: Projekt siłowni zewnętrznej			
ADRES: 87-515 Rogowo, Nadróż, dz. nr 69/5			
STADIUM:	PROJEKT BUDOWLANY		
BRANŻA:	URBANISTYKA	upr. bud.	podpis
KIER. PRACOWNI:	inż. Magdalena Majewska		
ARCHITEKTURA:	arch. Jacek Gawroński		
ASYSTENT:	mgr inż. Patrycja Domagała		
DATA:	30 maja 2018		

MO