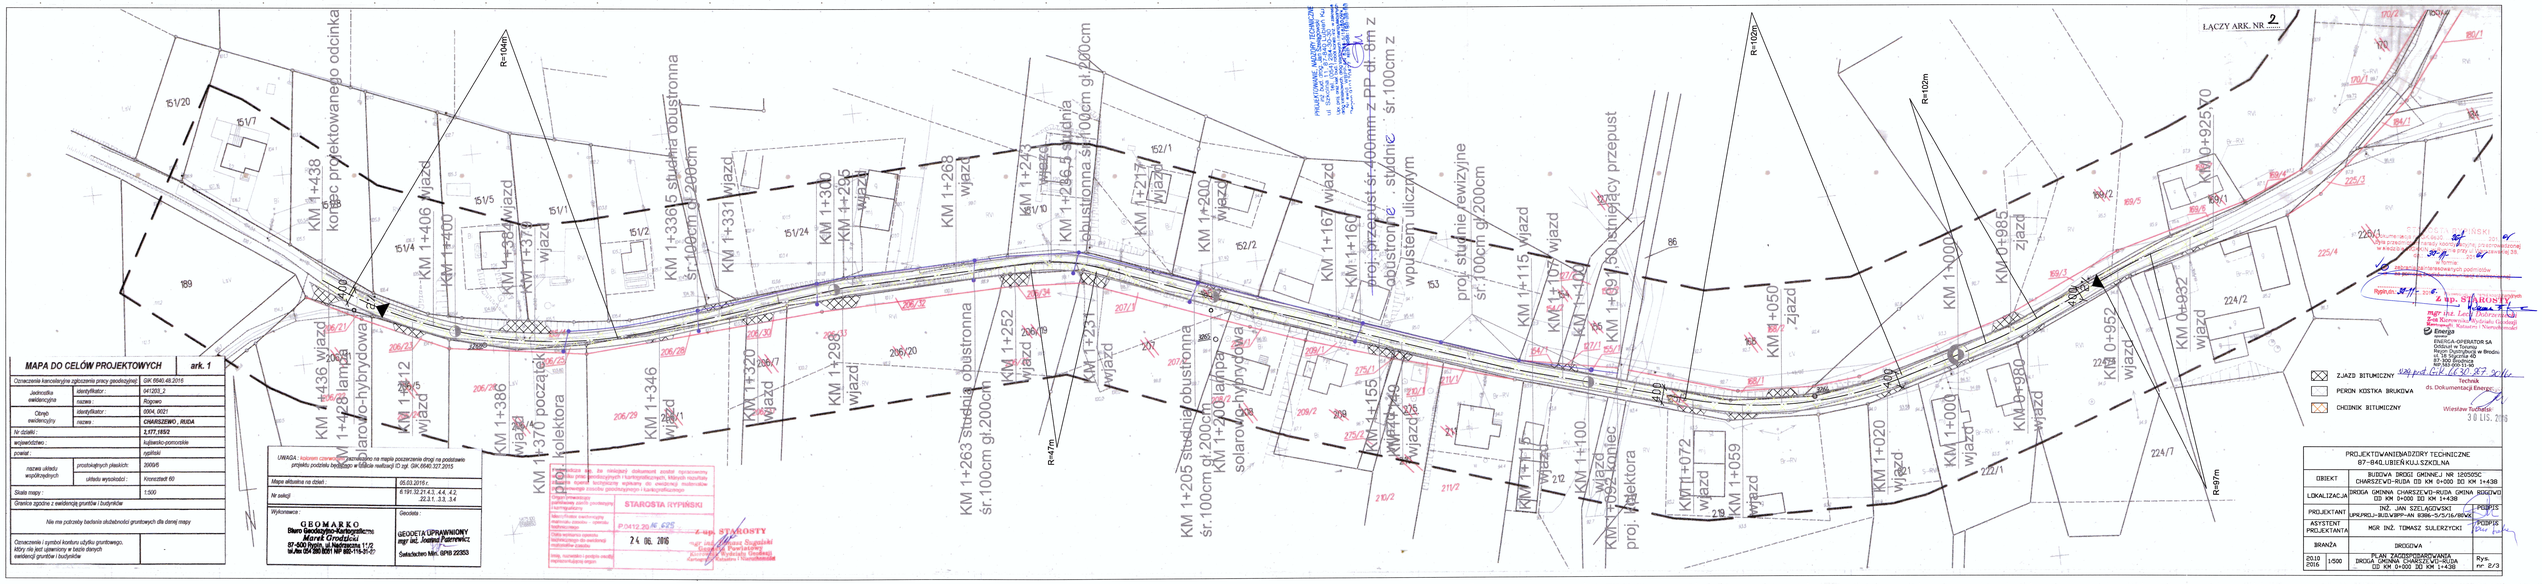


| MAPA DO CELÓW PROJEKTOWYCH | ark. 1 |
|---|---|
| Oznaczenie kancelaryjne zgłoszenia pracy geodezyjnej | GK.6640.49.2016 |
| Jednostka ewidencyjna: identyfikator: / nazwa: | 041203_2 / Rogowo |
| Obręb ewidencyjny: identyfikator: / nazwa: | 0004_0021 / CHARSZEWO , RUDA |
| Nr działki: | 1,177,1852 |
| województwo: | kujawsko-pomorskie |
| powiat: | ryjewski |
| rozwa układu współrzędnych: prostokątnych płaskich: | 2000/5 |
| układu wysokości: | Kronsztadt 60 |
| Skala mapy: | 1:500 |
| Granice zgodne z ewidencją gruntów i budynków | |
| Nie ma potrzeby badania dokładności gruntowych dla danej mapy | |
| Oznaczenie i symbol konturu użytku gruntowego, który nie jest uzewnętrzny w bazie danych ewidencji gruntów i budynków | |

UWAGA: kolorem czerwonym oznaczono na mapie poszczególne drogi na podstawie projektu podziału będącego w trakcie realizacji ID zgł. GK.6640.327.2015

| | |
|---|---|
| Mapa aktualna na dzień: | 05.03.2016 r. |
| Nr zakęgi: | 6191.32.21.4.3.,4.4.,4.2.,32.3.1.,33.,34 |
| Wykonawca: | Geodeta: |

GEOMARKO
Biuro Geodezyjno-Kartograficzne
Marek Grodzicki
87-400 Golub, ul. Niepodległości 1/2
tel./fax 054 260 5001 NIP 895-110-31-27

GEODETA UPRAWNIONY
mgr inż. Joanna Tarnowicz
Świadectwo Nr. GPIB 22353

Przyjęto bez zastrzeżeń do ewidencji gruntów i budynków. Materiał stanowi podstawę aktualizacji ewidencji gruntów i budynków.
Wszelkie zmiany dotyczące gazociągowego i kanalizacyjnego:
Wszelkie zmiany dotyczące przyłączy i kanalizacji:
Wszelkie zmiany dotyczące:
Data wykonania operatu technicznego do ewidencji gruntów i budynków:
Inne, wymagane i przepisy ewidencji wymagające organ:

STAROSTA RYPIŃSKI
P.2412.20 K.625
24 06. 2016
z up. STAROSTY
mgr inż. Andrzej Sugalski
Geodeta Powiatowy
Kierownik Referatu Geodezji
Kartografii i Katastru i Nieruchomości

PROJEKTOWANIE NADZÓR TECHNICZNY
mgr inż. Wiesław Tuchalski
ul. Ks. Piotra Skargi 2/4 87-800 Włocławek
tel. 054 231 20 31 kom. 0 606 466 466
NIP 888-000-12-34 REGON 000 311 466
Biuro Projektowe Wiesław Tuchalski
Nr ewidencyjny w rejestrze Izby Projektowej: 1/0/2/2/1/1/1