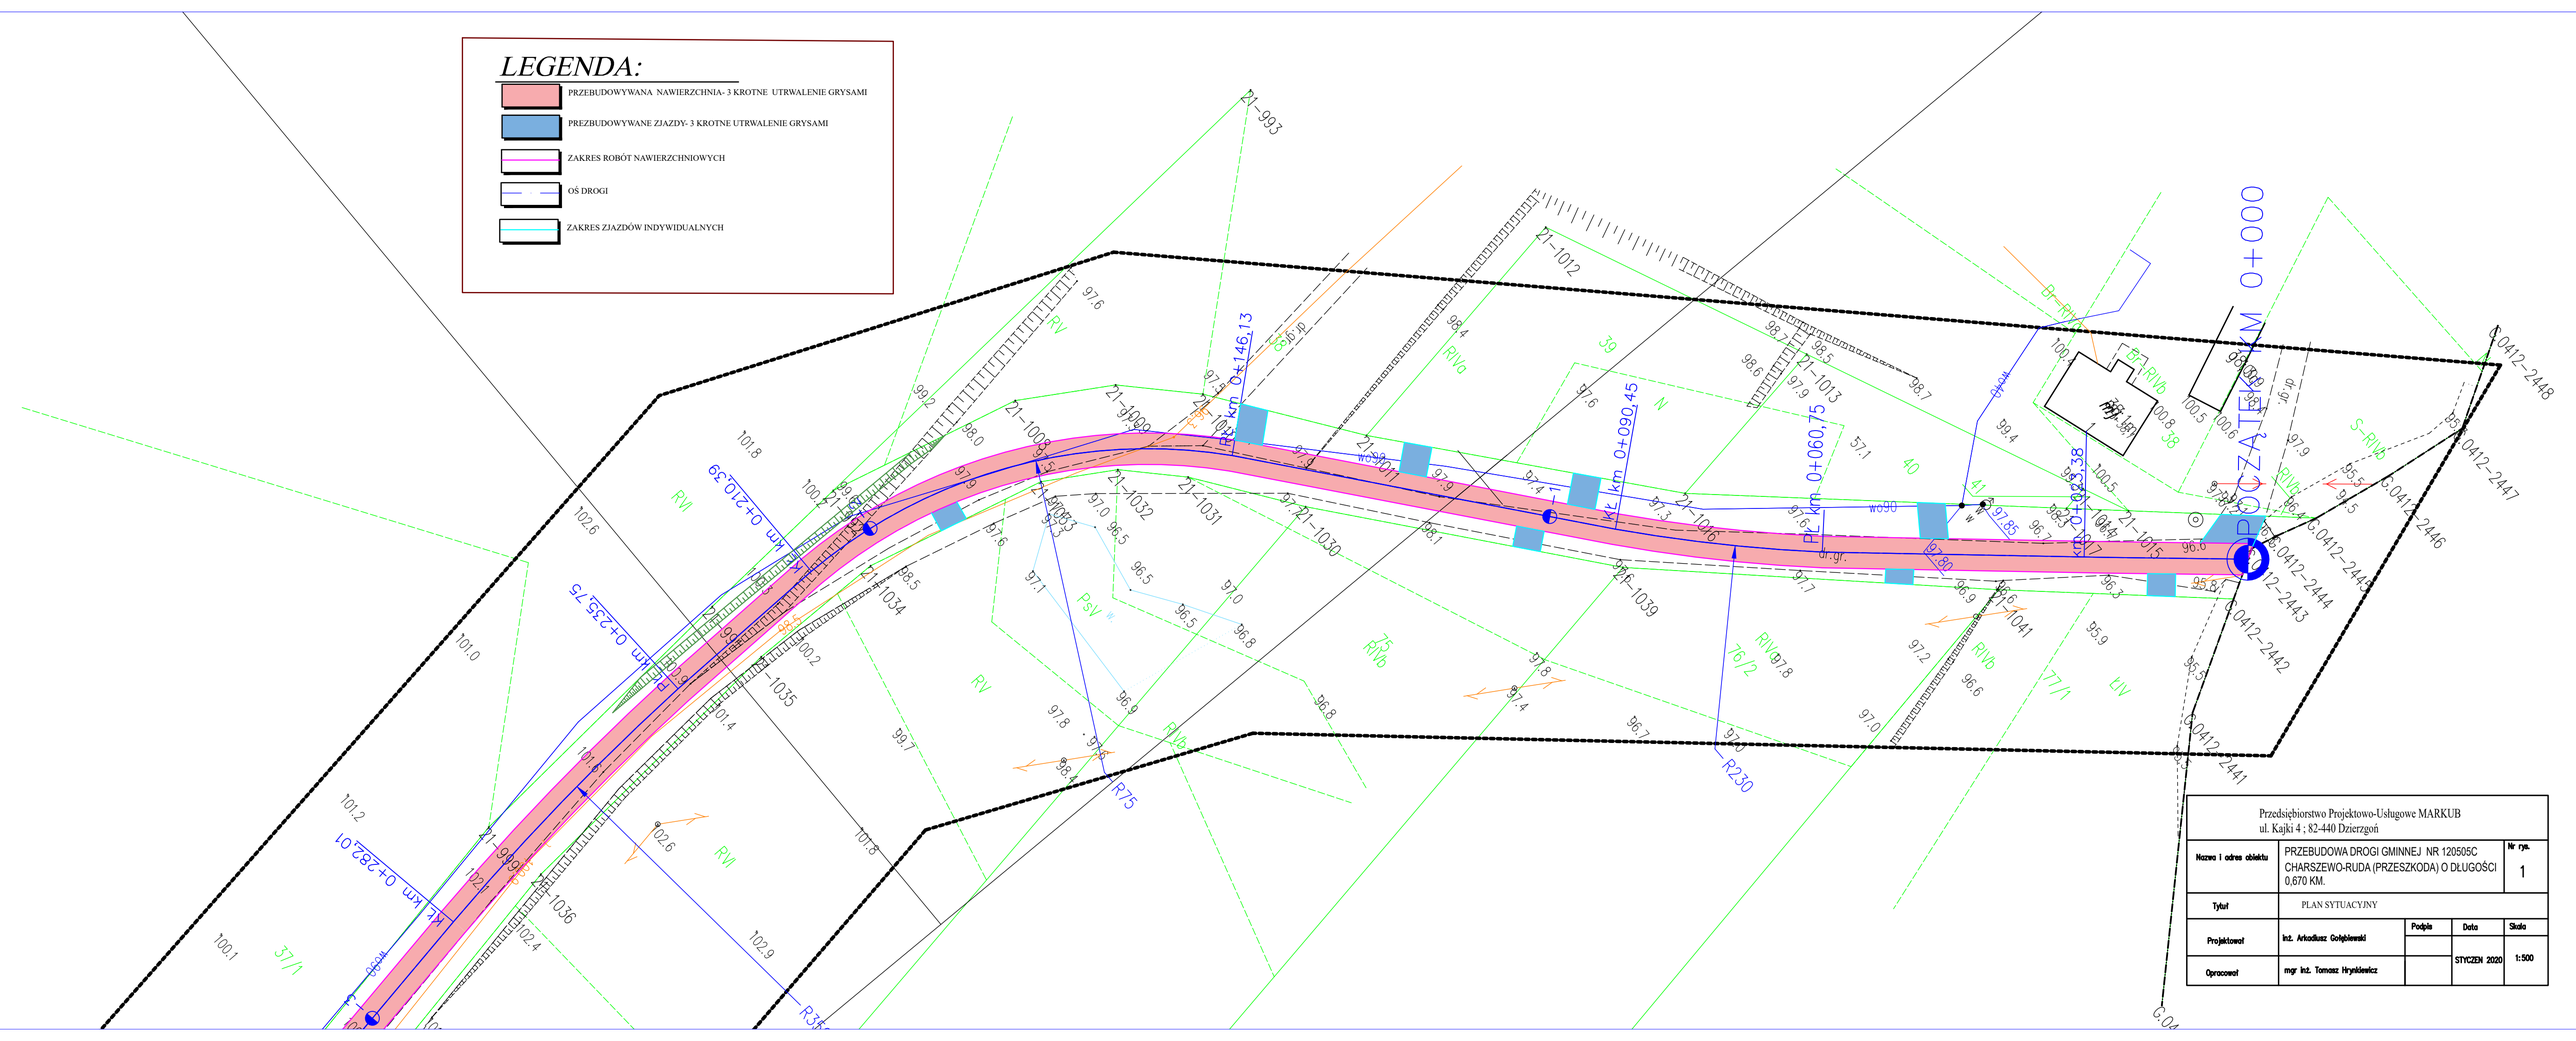
LEGENDA:
PRZEBUDOWYWANA NAWIERZCHNIA- 3 KROTNE UTRWALENIE GRYSAMI
PREZBUDOWYWANE ZJAZDY- 3 KROTNE UTRWALENIE GRYSAMI
ZAKRES ROBÓT NAWIERZCHNIOWYCH
OŚ DROGI
ZAKRES ZJAZDÓW INDYWIDUALNYCH
POCZĄTEK KM 0+000
Km 0+146,13
Km 0+210,39
Km 0+235,75
Km 0+282,01
Km 0+060,75
Km 0+090,45
Km 0+023,38
Przedsiębiorstwo Projektowo-Usługowe MARKUB
ul. Kajki 4 ; 82-440 Dzierzgoń
Nazwa i adres obiektu
PRZEBUDOWA DROGI GMINNEJ NR 120505C CHARSZEWO-RUDA (PRZESZKODA) O DŁUGOŚCI 0,670 KM.
Nr rys. 1
Tytuł
PLAN SYTUACYJNY
Projektował
inż. Arkadiusz Gołębiewski
Podpis
Data
STYCZEŃ 2020
Skala 1:500
Opracował
mgr inż. Tomasz Hryniewicz