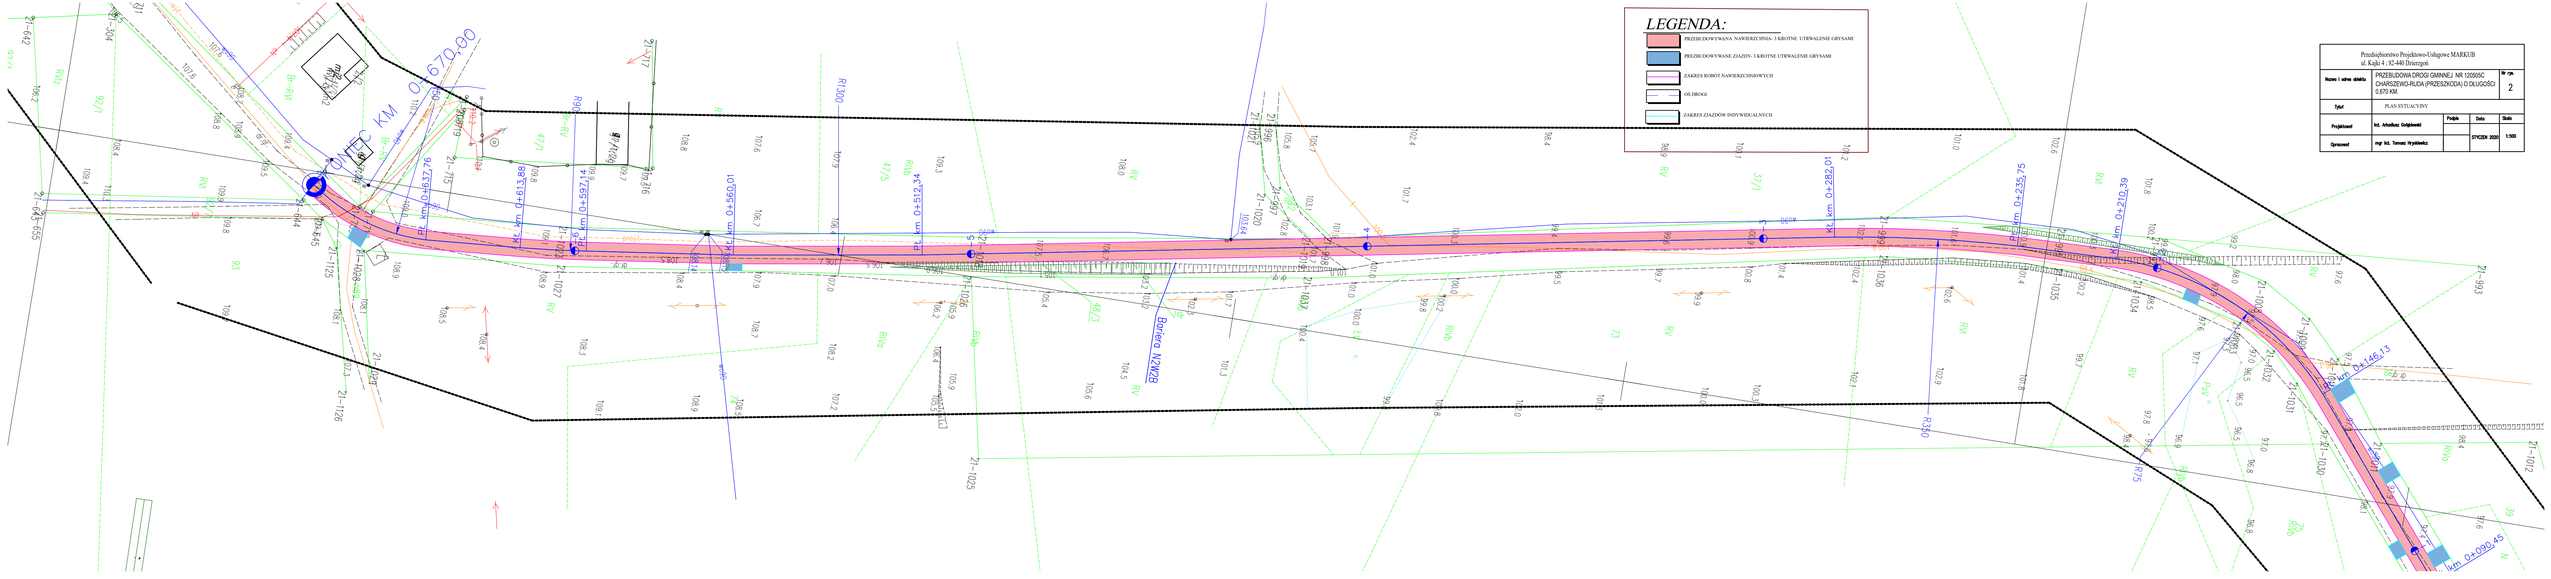

Przedsiębiorstwo Projektowo-Usługowe MARKUB ul. Kajki 4 ; 82-440 Dzierzgoń			
Nazwa i adres obiektu	PRZEBUDOWA DROGI GMINNEJ NR 120505C CHARSZEWO-RUDA (PRZESZKODA) O DŁUGOŚCI 0,670 KM.		Nr rys. 2
Tytuł	PLAN SYTUACYJNY		
Projektował	Inż. Arkadiusz Gołębiewski	Podpis	Data / Skala
Sprawdził	mgr Inż. Tomasz Wyrzykowicz		STYCZEŃ 2020 / 1:500