


# Przekrój normalny nawierzchni

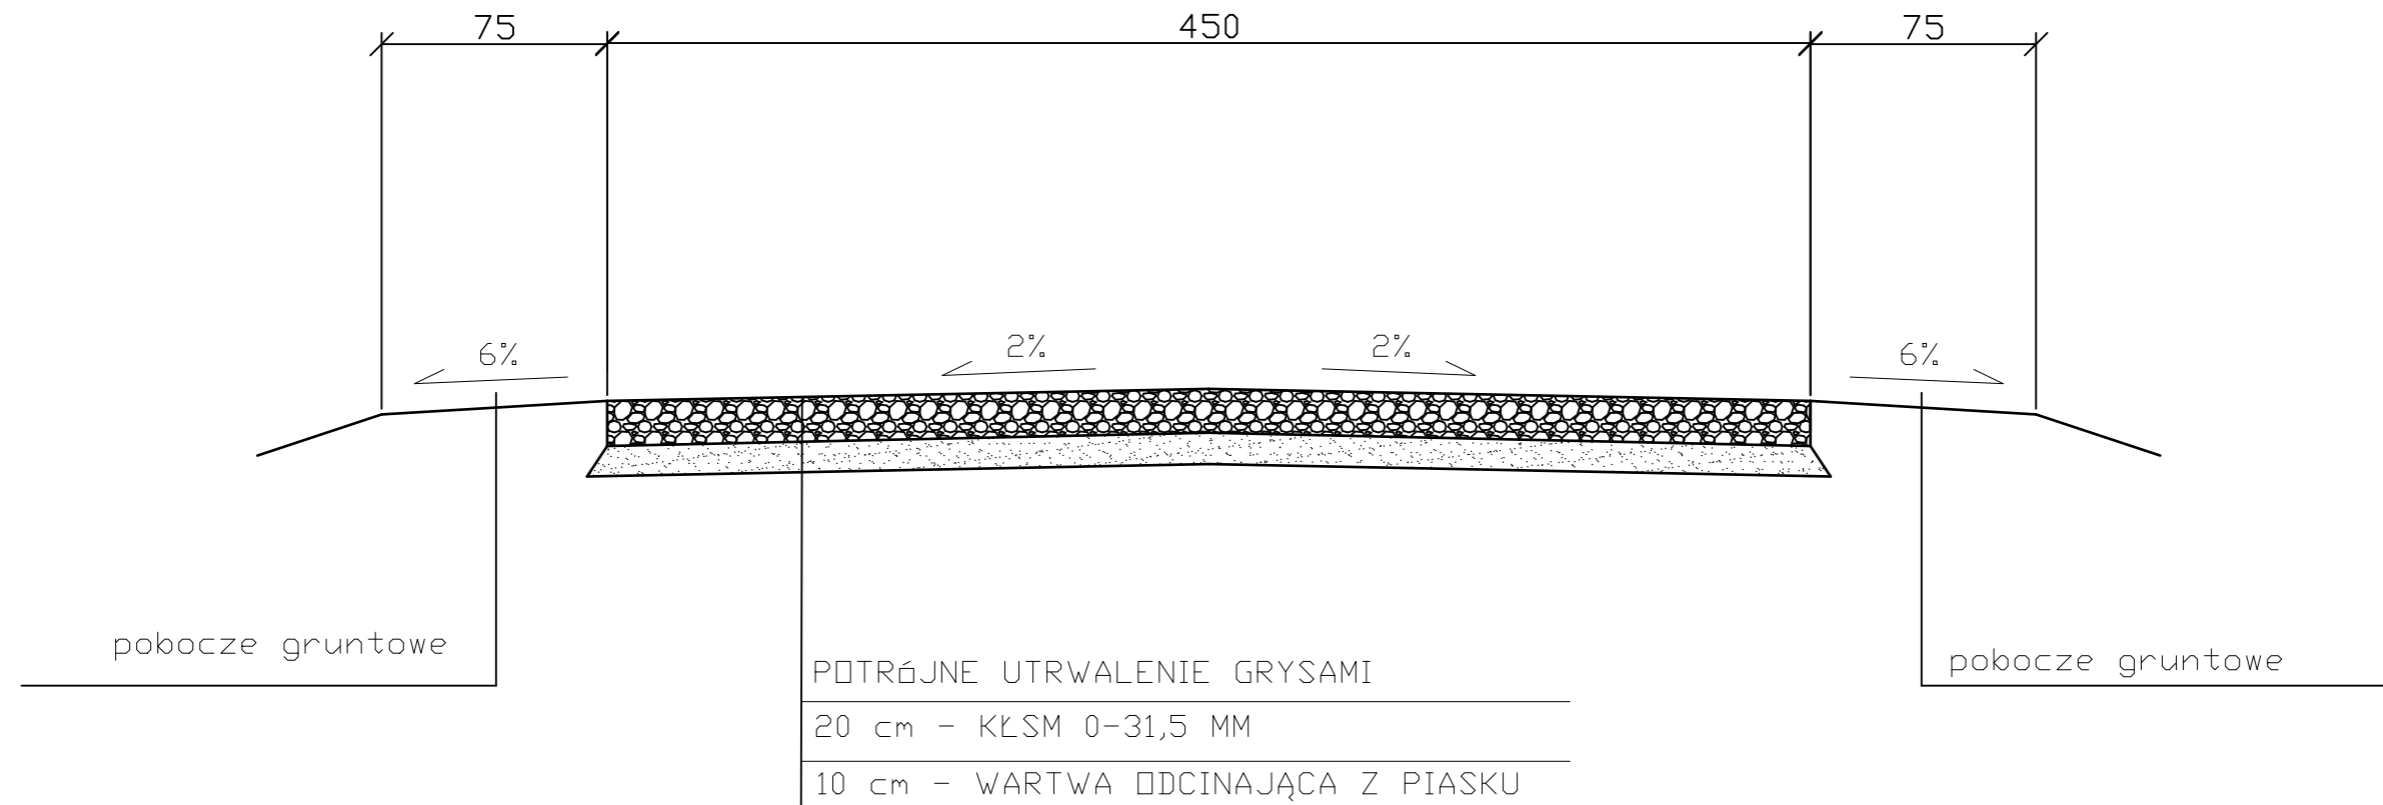

Przedsiębiorstwo Projektowo-Uslugowe MARKUB ul. Kajki 4 ; 82-440 Dzierzgoń				
Nazwa i adres obiektu	PRZEBUDOWA DROGI GMINNEJ NR 120505C CHARSZEWO-RUDA (PRZESZKODA) O DŁUGOŚCI 0,670 KM.	Nr rys.	3	
Tytuł	PRZEKRÓJ NORMALNY			
Projektował	Inż. Arkadiusz Gotęblewski	Podpis	Data	Skala
Dpracował	mgr Inż. Tomasz Hryndewicz		STYCZEN 2020	125