Przekrój normalny nawierzchni i zjazdu indywidualnego

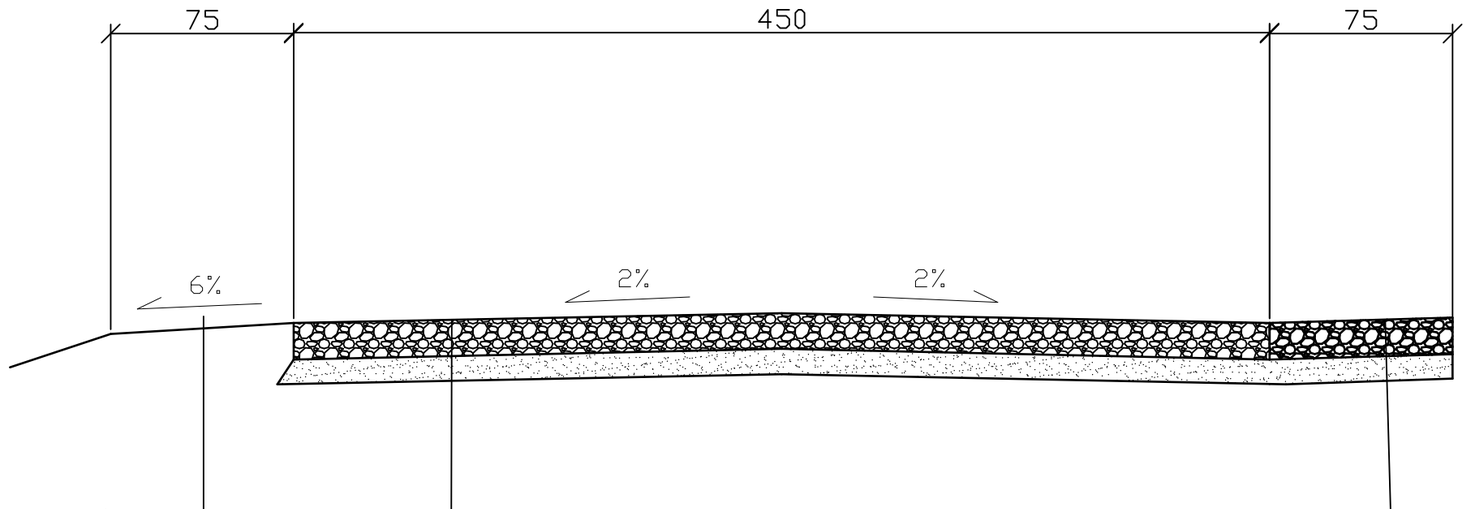

Przedsiębiorstwo Projektowo-Usługowe MARKUB ul. Kajki 4 ; 82-440 Dzierzgoń				
Nazwa i adres obiektu	PRZEBUDOWA DROGI GMINNEJ NR 120505C CHARSZEWO-RUDA (PRZESZKODA) O DŁUGOŚCI 0,670 KM.			Nr rys. 4
Tytuł	PRZEKRÓJ NORMALNY			
Projektował	inż. Arkadiusz Gołębiewski	Podpis	Data	Skala
Opracował	mgr inż. Tomasz Hrynkiewicz		STYCZEN 2020	1:25