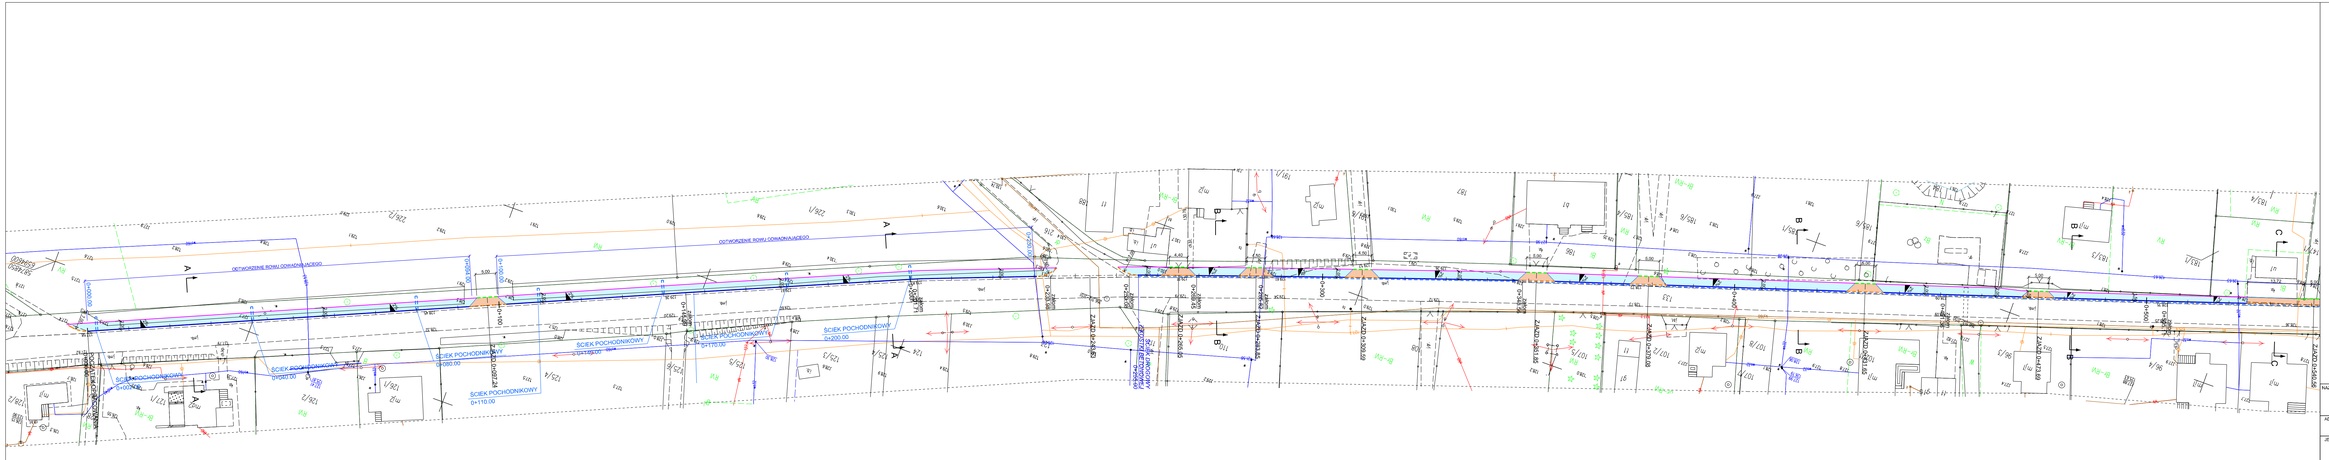

LEGENDA:

- krawędź jezdni asfaltowej
- krawężnik betonowy o wym. 15x30cm
- krawężnik betonowy o wym. 15x22cm
- obrzeże betonowe o wym. 6x20cm
- opornik betonowy o wym. 12x25cm
- krawędź chodnika
- krawędź ścieku z kostki betonowej o szer. 20cm

- nawierzchnia chodnika z kostki betonowej
- nawierzchnia zjazdów z kostki betonowej

NAZWA OBIEKTU:	**Przebudowa drogi powiatowej nr 2215C Dylewo-Rogowo polegająca na budowie chodnika w miejscowości Pręczki**
ADRES OBIEKTU:	m. Pręczki, gmina Rogowo powiat rypiński
JEDNOSTKA PROJ.:	DMLPROJ Mariusz Majewski Ostrowite 172 87-520 Ostrowite
ZAMAWIAJĄCY:	Gmina Rogowo Rogowo 51 87-615 Rogowo
NAZWA OPRACOWANIA:	**DOKUMENTACJA TECHNICZNA**
TYTUŁ RYSUNKU:	PLAN SYTUACYJNO-WYSOKOŚCIOWY

FUNKCJA	IMIĘ I NAZWISKO	NR UPRAWNIEŃ I SPECJ.	PODPIS
PROJEKTANT	mgr inż. Mariusz Majewski	KUJ/0118/PDG/OA do projektowania bez ograniczeń w specjalności: drogowej	

DATA:	BRANŻA:	SKALA:	NR RYS.
12.2020	DROGOWA	1:500	2.1