Konstrukcja nawierzchni z kostki betonowej gr. 6 cm

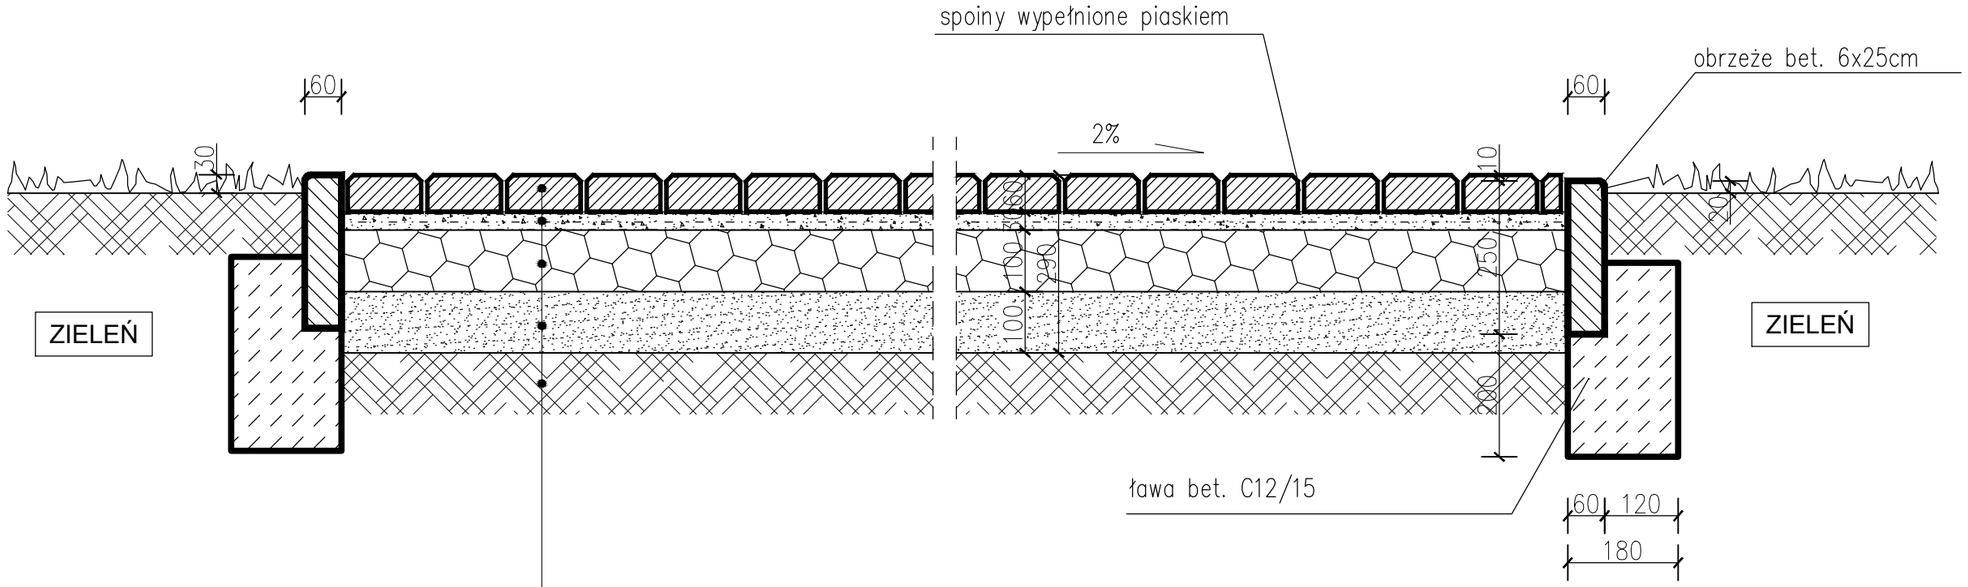

kostka brukowa bet. gr. 6cm w kolorze szarym
podsypka cementowo–piaskowa gr. 3cm
beton C8/10 gr.10 cm
podsypka piaskowa gr. 10 cm
istniejące wyprofilowane podłoże gruntowe

Uwaga:: Wymiary w milimetrach

Usługi Projektowe
Anna Krysztofiak
ul. Okrężna 38/36, 87-800 Włocławek
tel. 602250085, e-mail: drak@interia.pl

Stadium:	Projekt budowlany	
Obiekt:	Zagospodarowanie kompleksu sportowo-rekreacyjnego w miejscowości Rogowo	
Adres inwestycji:	Obręb Rogowo,gmina Rogowo, województwo kujawsko-pomorskie , dz. nr: 254/1, 260, 261	
Inwestor:	Gmina Rogowo Rogowo 51 87-515 Rogowo	
Tytuł rys:	Konstrukcja nawierzchni z kostki betonowej gr. 6 cm	
Projektował:	mgr inż. Anna Krysztofiak upr. w spec. kon.-bud. UA-V-7342-5/11/97Wk	
Data: 25.03.2020 r.	Skala: 1:10	Rys. nr 2