24 LIS. 2009

Nie wyklucza się istnienia w terenie innych – niż wykazanych na niniejszej mapie – urządzeń podziemnych, które nie były zgłaszane do inwentaryzacji lub o których [illegible] jest informacji w materiałach archiwalnych

Powiatowy Ośrodek Dokumentacji Geodezyjnej i Kartograficznej w Rypinie

W obszarze oznaczonym linią ...pracy wana... dokonano aktualizacji treści mapy zasadniczej. Dokumenty z pomiaru, [illegible] do zasobu ośrodka w dniu 24 LIS. 2009 i rozwidlon pod nr KERG 2571-28/08

MAPA SŁUŻY DO CELÓW PROJEKTOWYCH

Projektowane obiekty budowlane wymagające pozwolenia na budowę podlegają wytyczeniom, czyniąc przyrzeczonej przez jednostkę uprawnioną do wykonywania prac geodezyjnych.

Rypin 24 LIS. 2009 ..... (podpis osoby ...)

GEOMARKO
Biuro Geodezyjno-Kartograficzne
Marek Grodzicki
87-500 Rypin, ul. Piłsudskiego 41/2
tel./fax 054 282 [illegible], 116-31-[illegible]

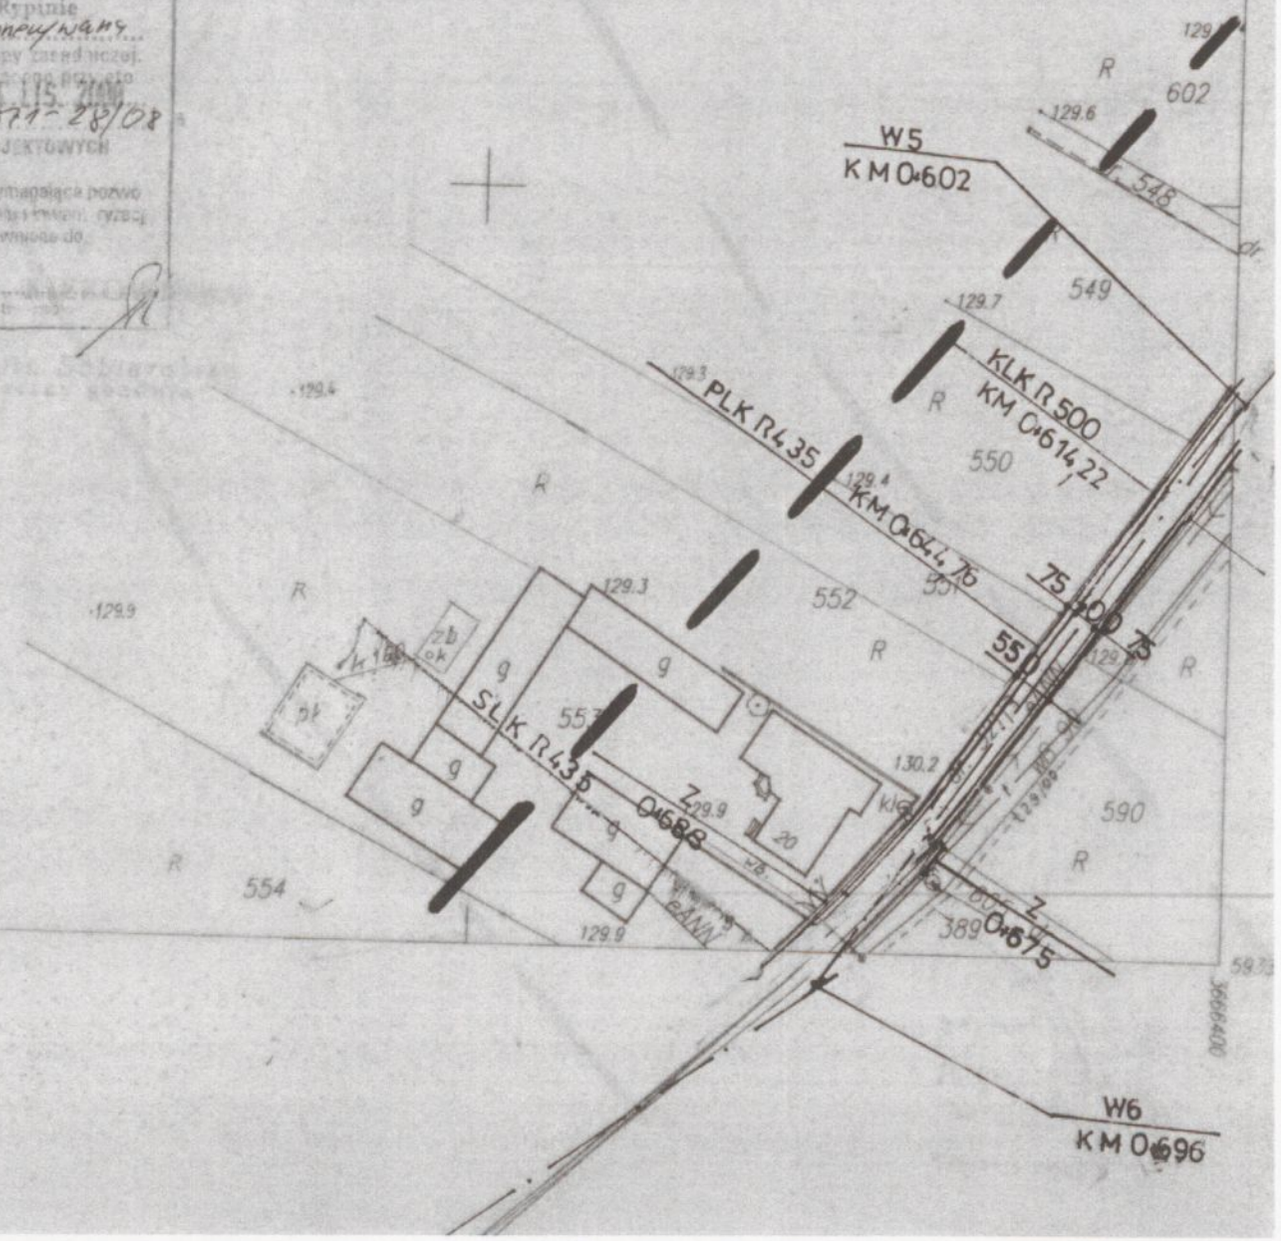

PROJEKTOWANIE, NADZORY TECHNICZNE 87-840 LUBIEŃ KUJ. SZKOLNA 11			
OBIEKT		PRZEBUDOWA DROGI GMINNEJ W MIEJSCOWOŚCI KOSIORY OD KM 0+000 DO KM 1+150 GMINA ROGOWO	
LOKALIZACJA		DROGA GMINNA W M. KOSIORY OD KM 0+000 DO KM 1+150 GM.ROGOWO	
PROJEKTANT		INŻ. JAN SZELĄGOWSKI UPR. PROJ-BUD.WBPP-AN 8386-5/5/16/80Wk	PODPIS
BRANŻA		DROGOWA	
DATA 15. 06. 2009	SKALA 1:1000	PLAN ZAGOSPODAROWANIA DROGI	NR RYS 2/3

356,323.121