Gm. ROGOWO woj. kujawsko-pomorskie

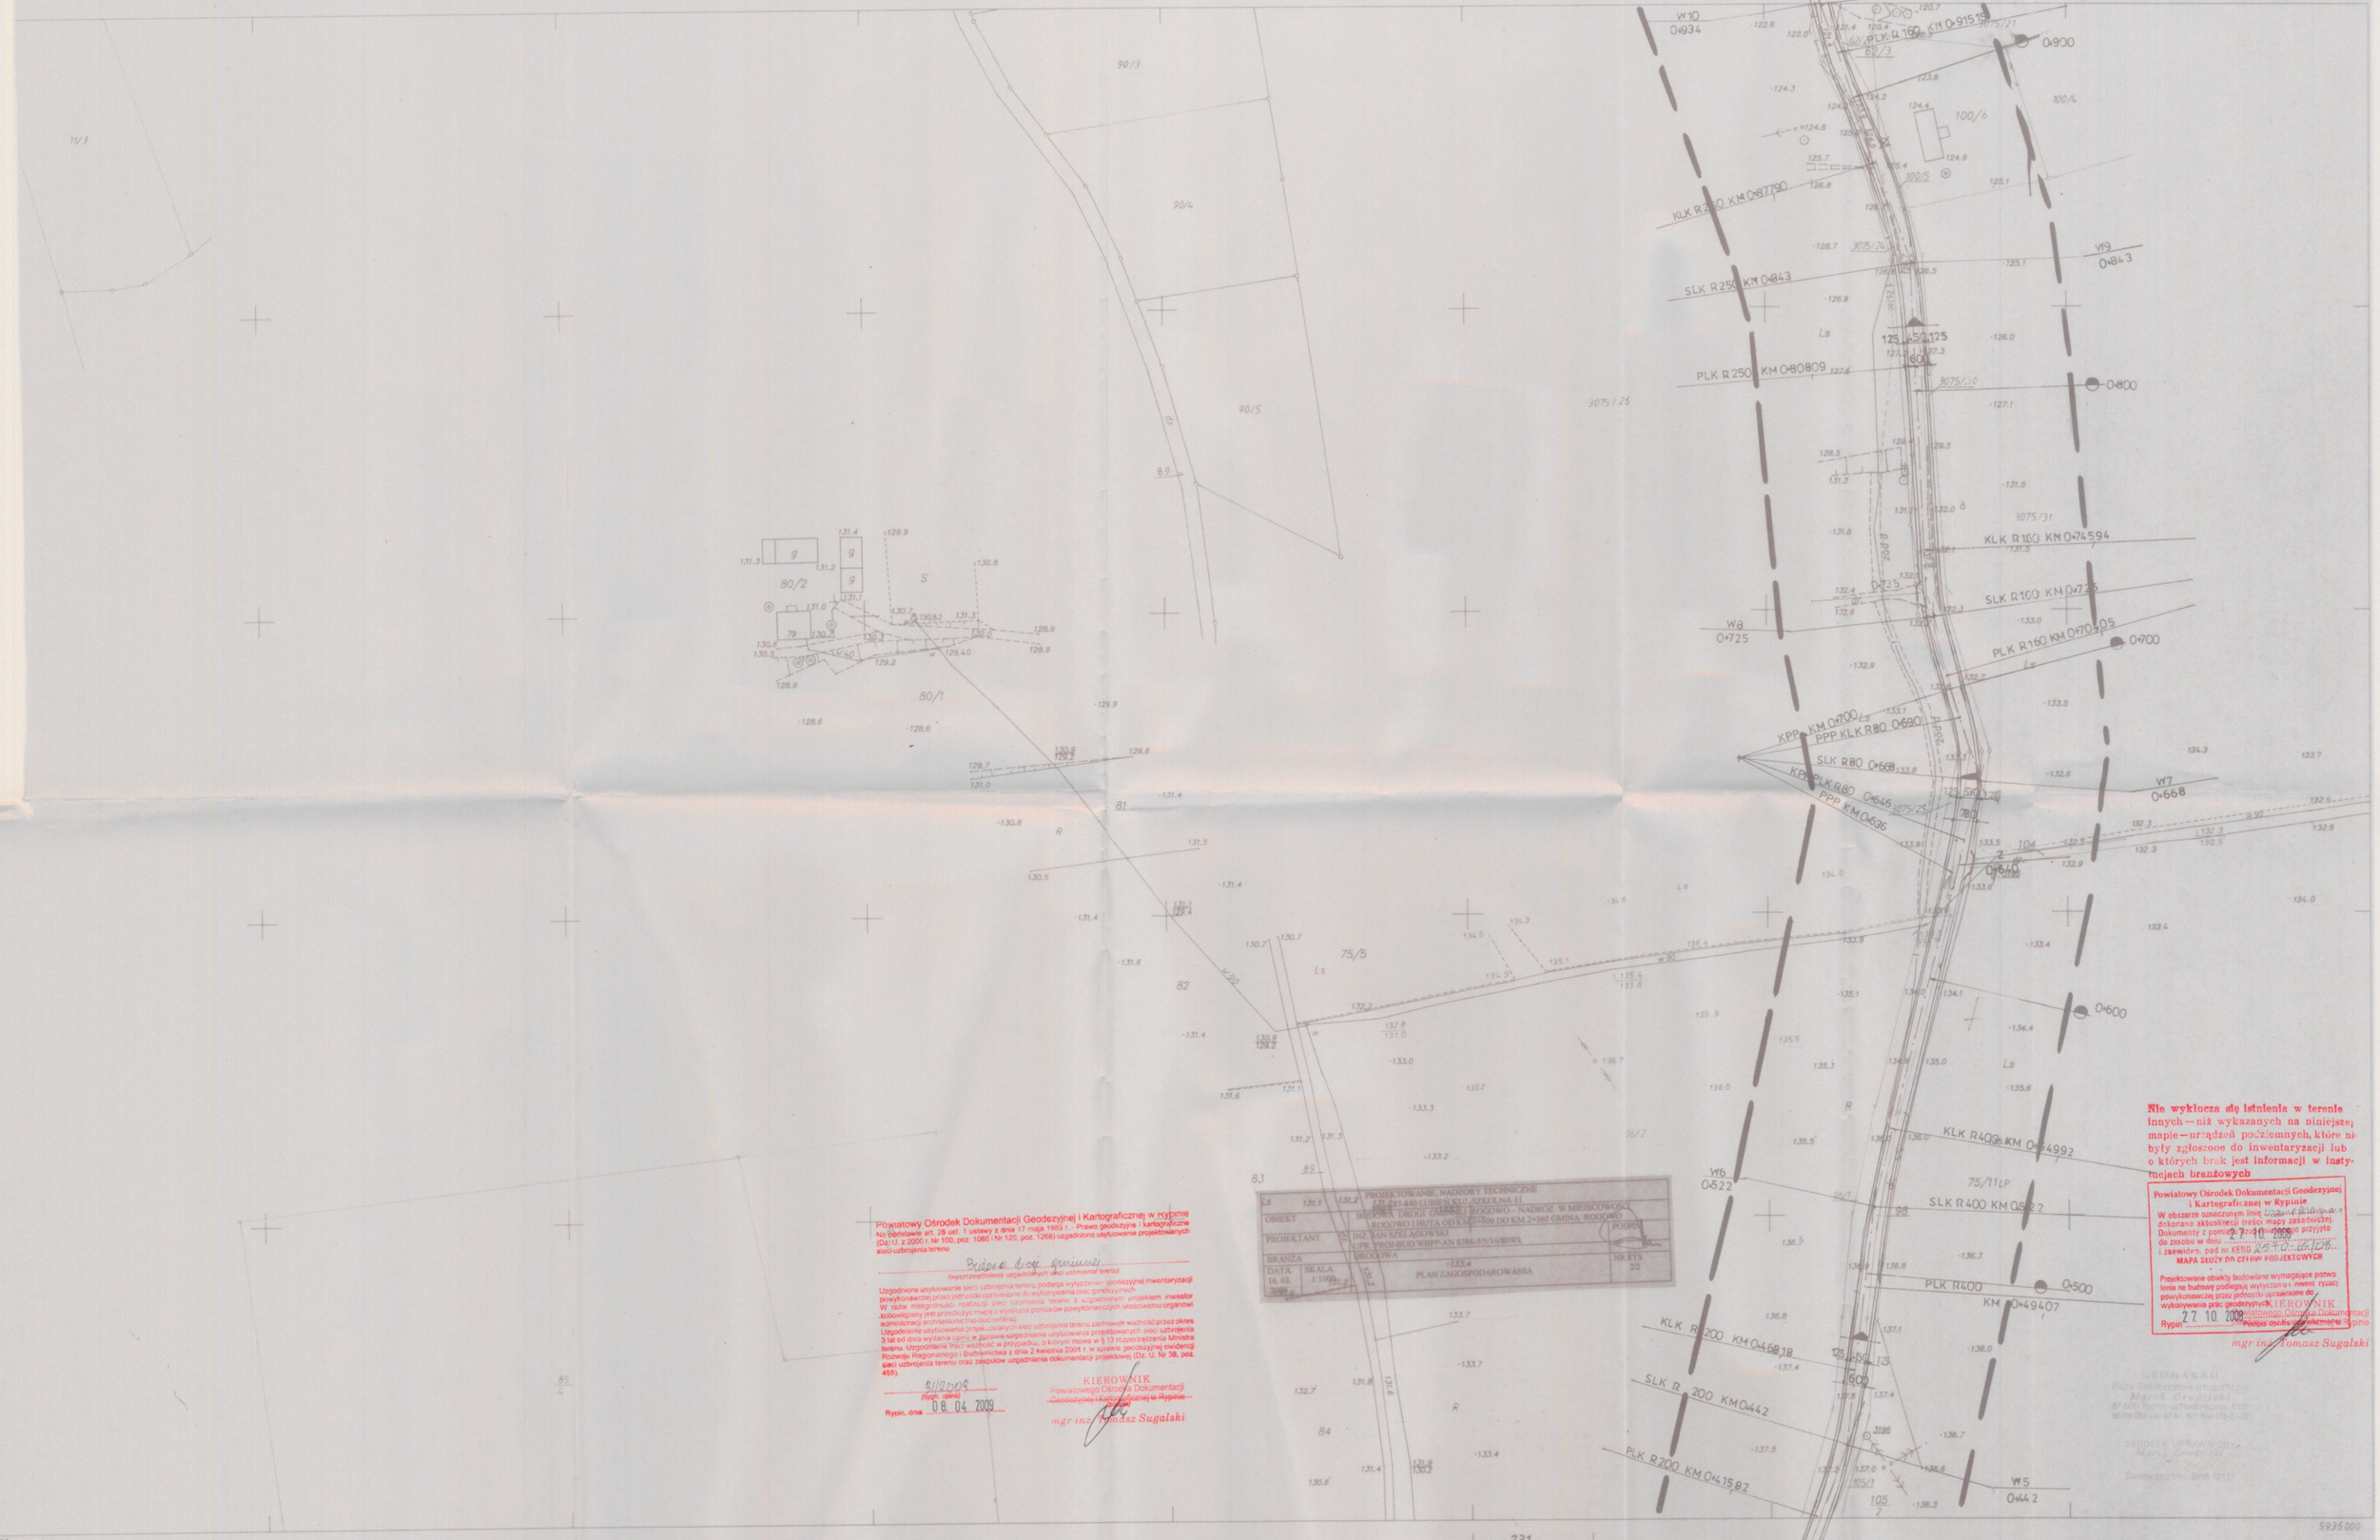

Powiatowy Ośrodek Dokumentacji Geodezyjnej i Kartograficznej w Rypinie
Na podstawie art. 26 ust. 1 ustawy z dnia 17 maja 1989 r. - Prawo geodezyjne i kartograficzne (Dz. U. z 2000 r. Nr 100, poz. 1086 i Nr 120, poz. 1268) uzgodniono usytuowanie projektowanych sieci uzbrojenia terenu

Brak w ocz. gminnej
(wyszczególnienie uzgodnionych sieci uzbrojenia terenu)

Uzgodnione usytuowanie sieci uzbrojenia terenu podlega wytyczeniu i geodezyjnej inwentaryzacji powykonawczej przez jednostki uprawnione do wykonywania prac geodezyjnych.
W razie niezgodności realizacji sieci uzbrojenia terenu z uzgodnionym projektem inwestor zobowiązany jest przedłożyć mapę z wynikami pomiarów powykonawczych właściwemu organowi administracji architektoniczno-budowlanej.
Uzgodnienie usytuowania projektowanych sieci uzbrojenia terenu zachowuje ważność przez okres 3 lat od dnia wydania opinii, z zastrzeżeniem sytuowania projektowanych sieci uzbrojenia terenu. Uzgodnienie traci ważność w przypadku, o którym mowa w § 13 rozporządzenia Ministra Rozwoju Regionalnego i Budownictwa z dnia 2 kwietnia 2001 r. w sprawie geodezyjnej ewidencji sieci uzbrojenia terenu oraz zespołów urządzeniania dokumentacji projektowej (Dz. U. Nr 38, poz. 455).

8/12/2009
(Rygn. opinii)

Rypin, dnia 08. 04. 2009

KIEROWNIK
Powiatowego Ośrodka Dokumentacji Geodezyjnej i Kartograficznej w Rypinie
mgr inż. Tomasz Sugalski

OBIEKT	PROJEKTOWANIE, NADZORY TECHNICZNE ul. 87-840 LUBIEŃ KUJ., SZKOLNA 11 BUDOWA DROGI GMINNEJ ROGOWO – NADKOŻ W MIEJSCOWOŚCI ROGOWO I HUTA OD KM 0+000 DO KM 2+360 GMINA ROGOWO	
PROJEKTANT	INŻ. JAN SZELĄGOWSKI UPR. PROJ-BUD. WBPP-AN 8386-5/5/16/89WK	POGRZ.
BRANŻA DROGOWA		NR RYS 32
DATA 16. 03. 2009 r.	SKALA 1:1000	PLAN ZAGOSPODAROWANIA

Nie wyklucza się istnienia w terenie innych – niż wykazanych na niniejszej mapie – urządzeń podziemnych, które nie były zgłoszone do inwentaryzacji lub o których brak jest informacji w instytucjach branżowych

Powiatowy Ośrodek Dokumentacji Geodezyjnej i Kartograficznej w Rypinie
W obszarze oznaczonym linią dokonano aktualizacji treści mapy zasadniczej.
Dokumenty z pomiarem 27.10.2009 r. przyjęto do zasobu w dniu 27.10.2009 r.
i zaewiden. pod nr KERG 2570-20/128
MAPA SŁUŻY DO CELÓW PROJEKTOWYCH

Projektowane obiekty budowlane wymagające pozwolenia na budowę podlegają wytyczeniu i mversi tyczącej powykonawczej przez jednostki uprawnione do wykonywania prac geodezyjnych.

KIEROWNIK
Powiatowego Ośrodka Dokumentacji Geodezyjnej i Kartograficznej w Rypinie
Rypin 27.10.2009
Podpis osoby odpowiedzialnej

mgr inż. Tomasz Sugalski

MAPA SYTUACYJNO–WYSOKOŚCIOWA

założona w roku 1999 przez

FIRMĘ „GEODETA" s.c.
87–500 RYPIN ul. Nowy Rynek 6

Ks.rob.wyk. 74/99
KERG 2570–19/99

356.312.233
1:1000