Gm. ROGOWO woj. włocławskie

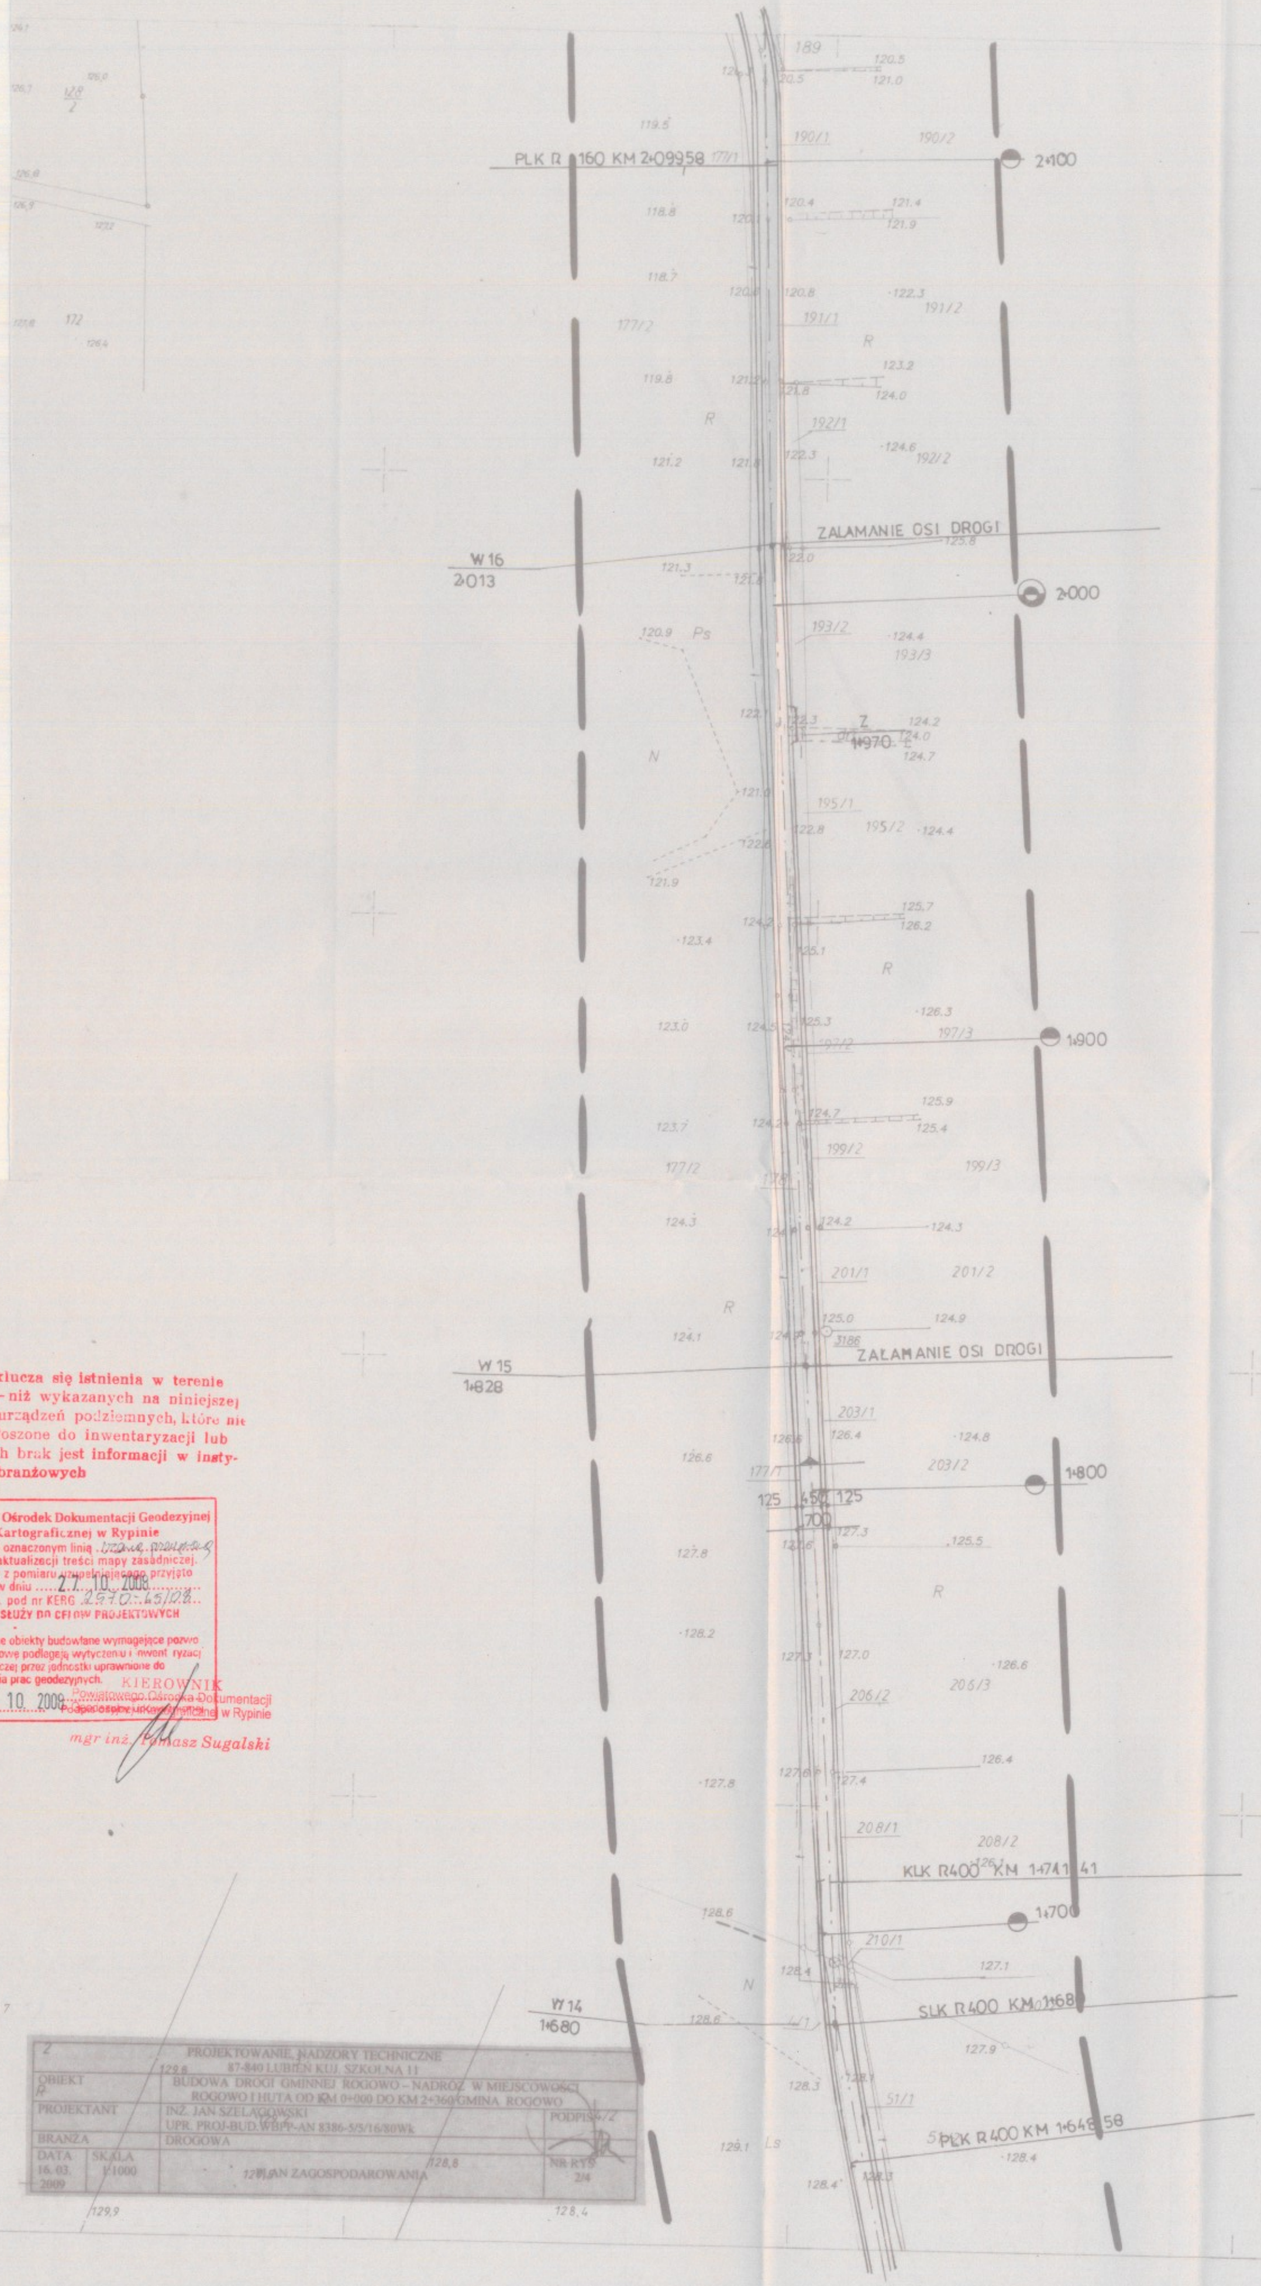

Nie wyklucza się istnienia w terenie innych — niż wykazanych na niniejszej mapie — urządzeń podziemnych, które nie były zgłoszone do inwentaryzacji lub o których brak jest informacji w instytucjach branżowych

Powiatowy Ośrodek Dokumentacji Geodezyjnej i Kartograficznej w Rypinie
W obszarze oznaczonym linią ..... dokonano aktualizacji treści mapy zasadniczej. Dokumenty z pomiaru uwzględniającego przyjęto do zasobu w dniu ....27.10.2008..... i zaewiden. pod nr KERG .2910/45/08.
MAPA SŁUŻY DO CELÓW PROJEKTOWYCH
Projektowane obiekty budowlane wymagające pozwolenia na budowę podlegają wytyczeniu i inwentaryzacji powykonawczej przez jednostki uprawnione do wykonywania prac geodezyjnych.
Rypin 27.10.2009
KIEROWNIK
Powiatowego Ośrodka Dokumentacji Geodezyjnej i Kartograficznej w Rypinie
mgr inż. Tomasz Sugalski

Z	PROJEKTOWANIE, NADZORY TECHNICZNE 87-840 LUBIEŃ KUJ. SZKOLNA 11		
OBIEKT R	BUDOWA DROGI GMINNEJ ROGOWO – NADRÓŻ W MIEJSCOWOŚCI ROGOWO I HUTA OD KM 0+000 DO KM 2+360 GMINA ROGOWO		
PROJEKTANT	INŻ. JAN SZELĄGOWSKI UPR. PROJ-BUD. WBiPH-AN 8386-5/5/16/80Wk	PODPIS	
BRANŻA	DROGOWA		
DATA 16.03.2009	SKALA 1:1000	PLAN ZAGOSPODAROWANIA	NR RYS 2/4

Powiatowy Ośrodek Dokumentacji Geodezyjnej i Kartograficznej w Rypinie
Na podstawie art. 28 ust. 1 ustawy z dnia 17 maja 1989 r. - Prawo geodezyjne i kartograficzne (Dz. U. z 2000 r. Nr 100, poz. 1086 i Nr 120, poz. 1268) uzgodniono usytuowanie projektowanych sieci uzbrojenia terenu
Budowa drogi gminnej
(wyszczególnienie uzgadnianych sieci uzbrojenia terenu)
Uzgodnione usytuowanie sieci uzbrojenia terenu polega wytyczeniu i geodezyjnej inwentaryzacji powykonawczej przez jednostki uprawnione do wykonywania prac geodezyjnych.
W razie niezgodności realizacji sieci uzbrojenia terenu z uzgodnionym projektem inwestor zobowiązany jest przedłożyć mapę z wynikami pomiarów powykonawczych właściwemu organowi administracji architektoniczno-budowlanej.
Uzgodnienie usytuowania projektowanych sieci uzbrojenia terenu zachowuje ważność przez okres 3 lat od dnia wydania opinii w sprawie uzgadniania usytuowania projektowanych sieci uzbrojenia terenu. Uzgodnienie traci ważność w przypadku, o którym mowa w § 13 rozporządzenia Ministra Rozwoju Regionalnego i Budownictwa z dnia 2 kwietnia 2001 r. w sprawie geodezyjnej ewidencji sieci uzbrojenia terenu oraz zespołów uzgadniania dokumentacji projektowej (Dz. U. Nr 38, poz. 455).
8/2008
(sygn. opinii)
Rypin, dnia 08.04.2009
KIEROWNIK
Powiatowego Ośrodka Dokumentacji Geodezyjnej i Kartograficznej w Rypinie
(podpis)
mgr inż. Tomasz Sugalski

GEOMARKO
Biuro Geodezyjno-Kartograficzne
Marek Grodzicki
(87-500) Brodnica, ul. Niepodległości 14/2
tel./fax 054 ... NIP 892-115-81-22

GEODETA UPRAWNIONY
Marek Grodzicki
Geodeta uprawniony MR GPI/0177

356.312.183
1 : 1000

MAPA ZASADNICZA

Założona w r. 1994 przez:
PRZEDSIĘBIORSTWO GEOLOGICZNO - GEODEZYJNE "GEOPROJEKT BYDGOSZCZ"

Dyrektor Przedsiębiorstwa mgr inż. Romuald Grzesik

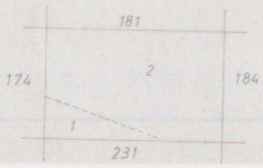

wieś 1. Rogowo
2. Huta