Gm.ROGOWO woj.włocławskie

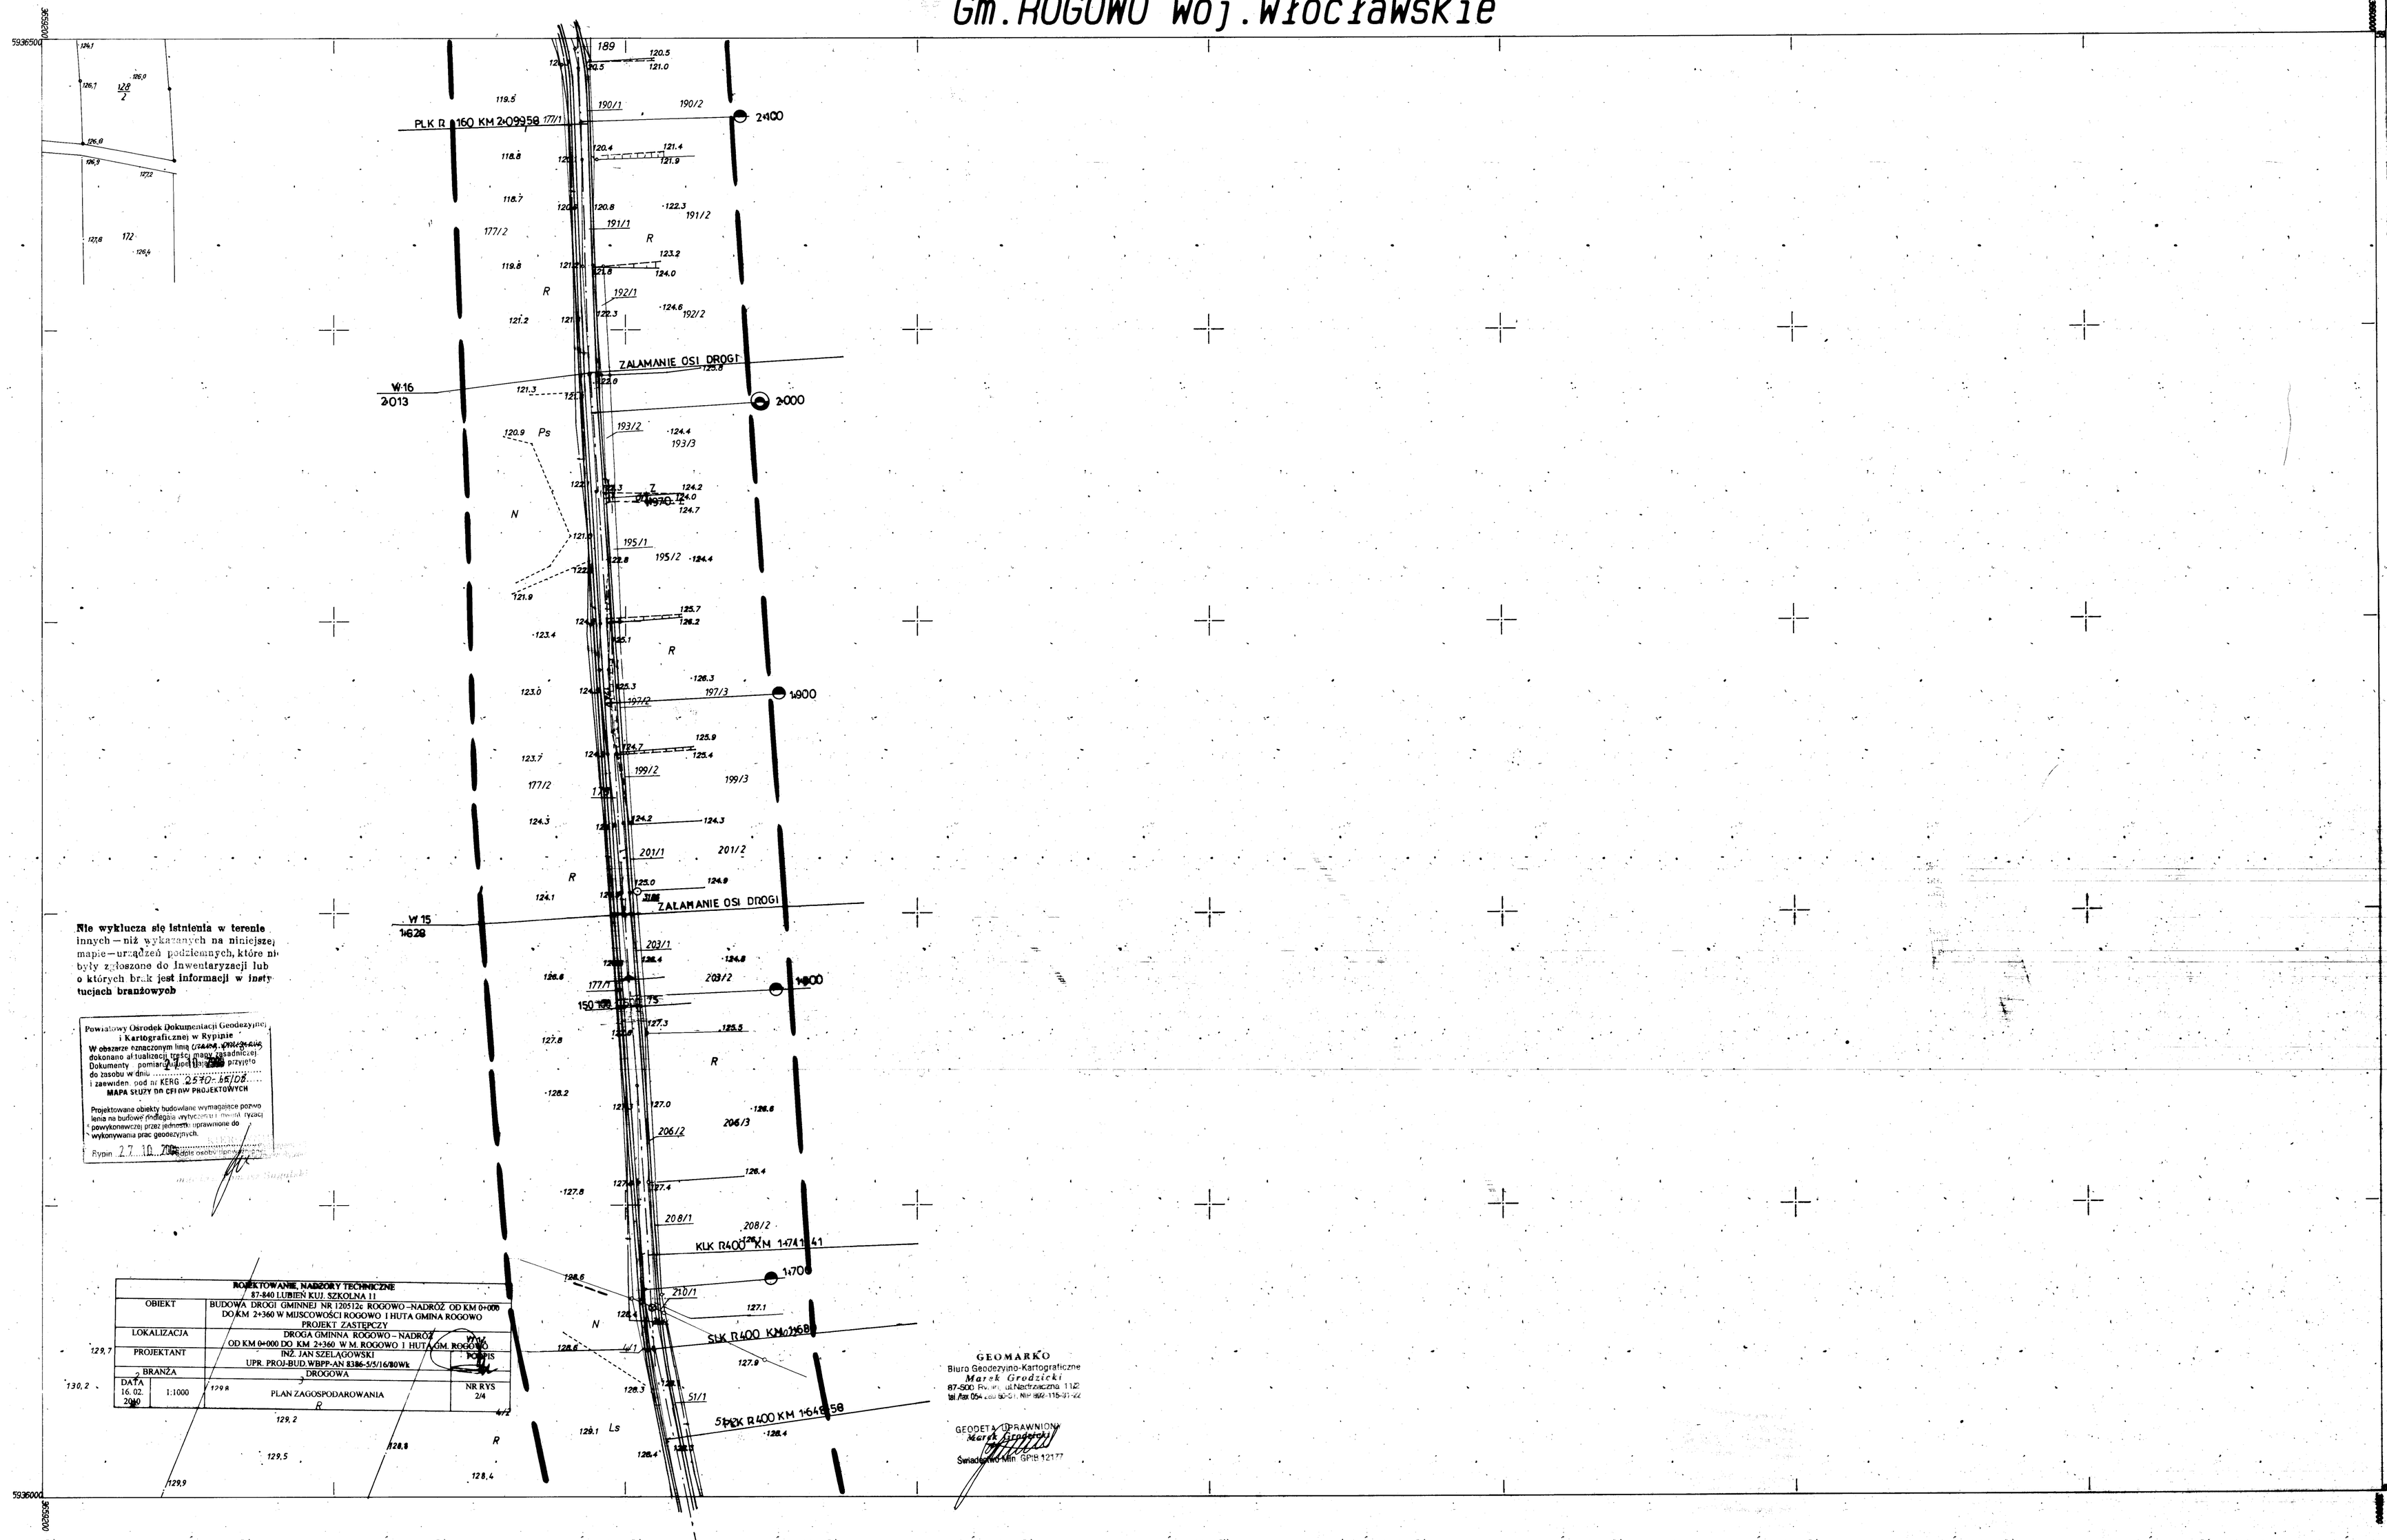

Nie wyklucza się istnienia w terenie innych – niż wykazanych na niniejszej mapie – urządzeń podziemnych, które nie były zgłoszone do inwentaryzacji lub o których brak jest informacji w instytucjach branżowych

Powiatowy Ośrodek Dokumentacji Geodezyjnej i Kartograficznej w Rypinie
W obszarze oznaczonym linią [illegible] dokonano aktualizacji treści mapy zasadniczej. Dokumenty pomiaru [illegible] przyjęto do zasobu w dniu 2.10.[illegible] i zaewidenc. pod nr KERG 2570-66/08
MAPA SŁUŻY DO CELÓW PROJEKTOWYCH
Projektowane obiekty budowlane wymagające pozwolenia na budowę podlegają wytyczeniu i mapie tyczącej powykonawczej przez jednostki uprawnione do wykonywania prac geodezyjnych.
Rypin 27.10.2008 [illegible]

ROJEKTOWANIE, NADZORY TECHNICZNE 87-840 LUBIEŃ KUJ. SZKOLNA 11			
OBIEKT	BUDOWA DROGI GMINNEJ NR 120512c ROGOWO – NADRÓŻ OD KM 0+000 DO KM 2+360 W MIJSCOWOŚCI ROGOWO I HUTA GMINA ROGOWO PROJEKT ZASTĘPCZY		
LOKALIZACJA	DROGA GMINNA ROGOWO – NADRÓŻ OD KM 0+000 DO KM 2+360 W M. ROGOWO I HUTA GM. ROGOWO		
PROJEKTANT	INŻ. JAN SZELĄGOWSKI UPR. PROJ-BUD.WBPP-AN 8386-5/5/16/80Wk		POPIS
BRANŻA	DROGOWA		
DATA 16.02.2010	1:1000	PLAN ZAGOSPODAROWANIA	NR RYS 2/4

GEOMARKO
Biuro Geodezyjno-Kartograficzne
Marek Grodzicki
87-500 Rypin, ul. Nadrzeczna 1/12
tel./fax 054 280 60-51, NIP 802-116-31-22

GEODETA UPRAWNIONY
Marek Grodzicki
Świadectwo Min. GPiB 12177

356.312.183
1 : 1000

MAPA ZASADNICZA

Założona w r. 1994 przez:
PRZEDSIĘBIORSTWO GEOLOGICZNO - GEODEZYJNE "GEOPROJEKT BYDGOSZCZ"

Dyrektor Przedsiębiorstwa mgr inż. Romuald Grzesiak

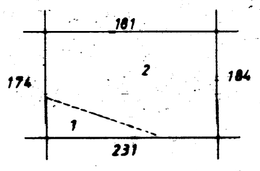

wieś 1. Rogowo
2. Huta

Wojewódzki Ośrodek Dokumentacji Geodezyjnej i Kartograficznej
Oddział w Rypinie
Przyjęto do państwowego zasobu geodezyjnego i kartograficznego w dniu 06.12.94
nr 25.5-5/94