



**MAPA DO CELÓW PROJEKTOWYCH**  
Skala 1:1000 (sekcja 356.323.132, 134, 143)

Obręb : CZUMSK DUŻY  
Gmina : Rogowo  
Powiat : rypiński  
Woj. : kujawsko-pomorskie  
Dzielnka nr ewid. : 224

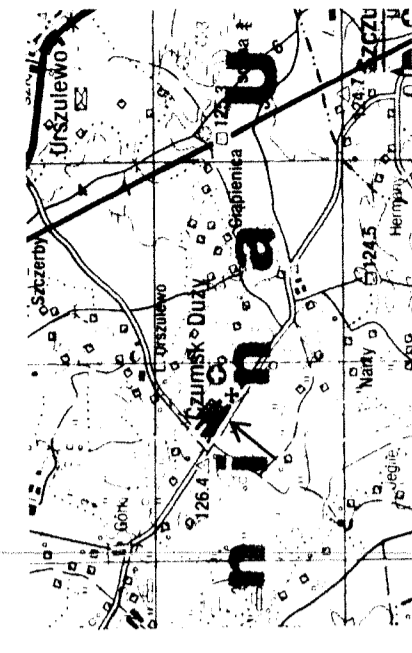

Orientacja 1:100000

**PLAN ZAGOSPODAROWANIA DROGI**  
DROGA GMINNA NR 120535C CZUMSK DUŻY  
ODCINEK OD KM 0+000 DO KM 0+684  
GMINA ROGOWO

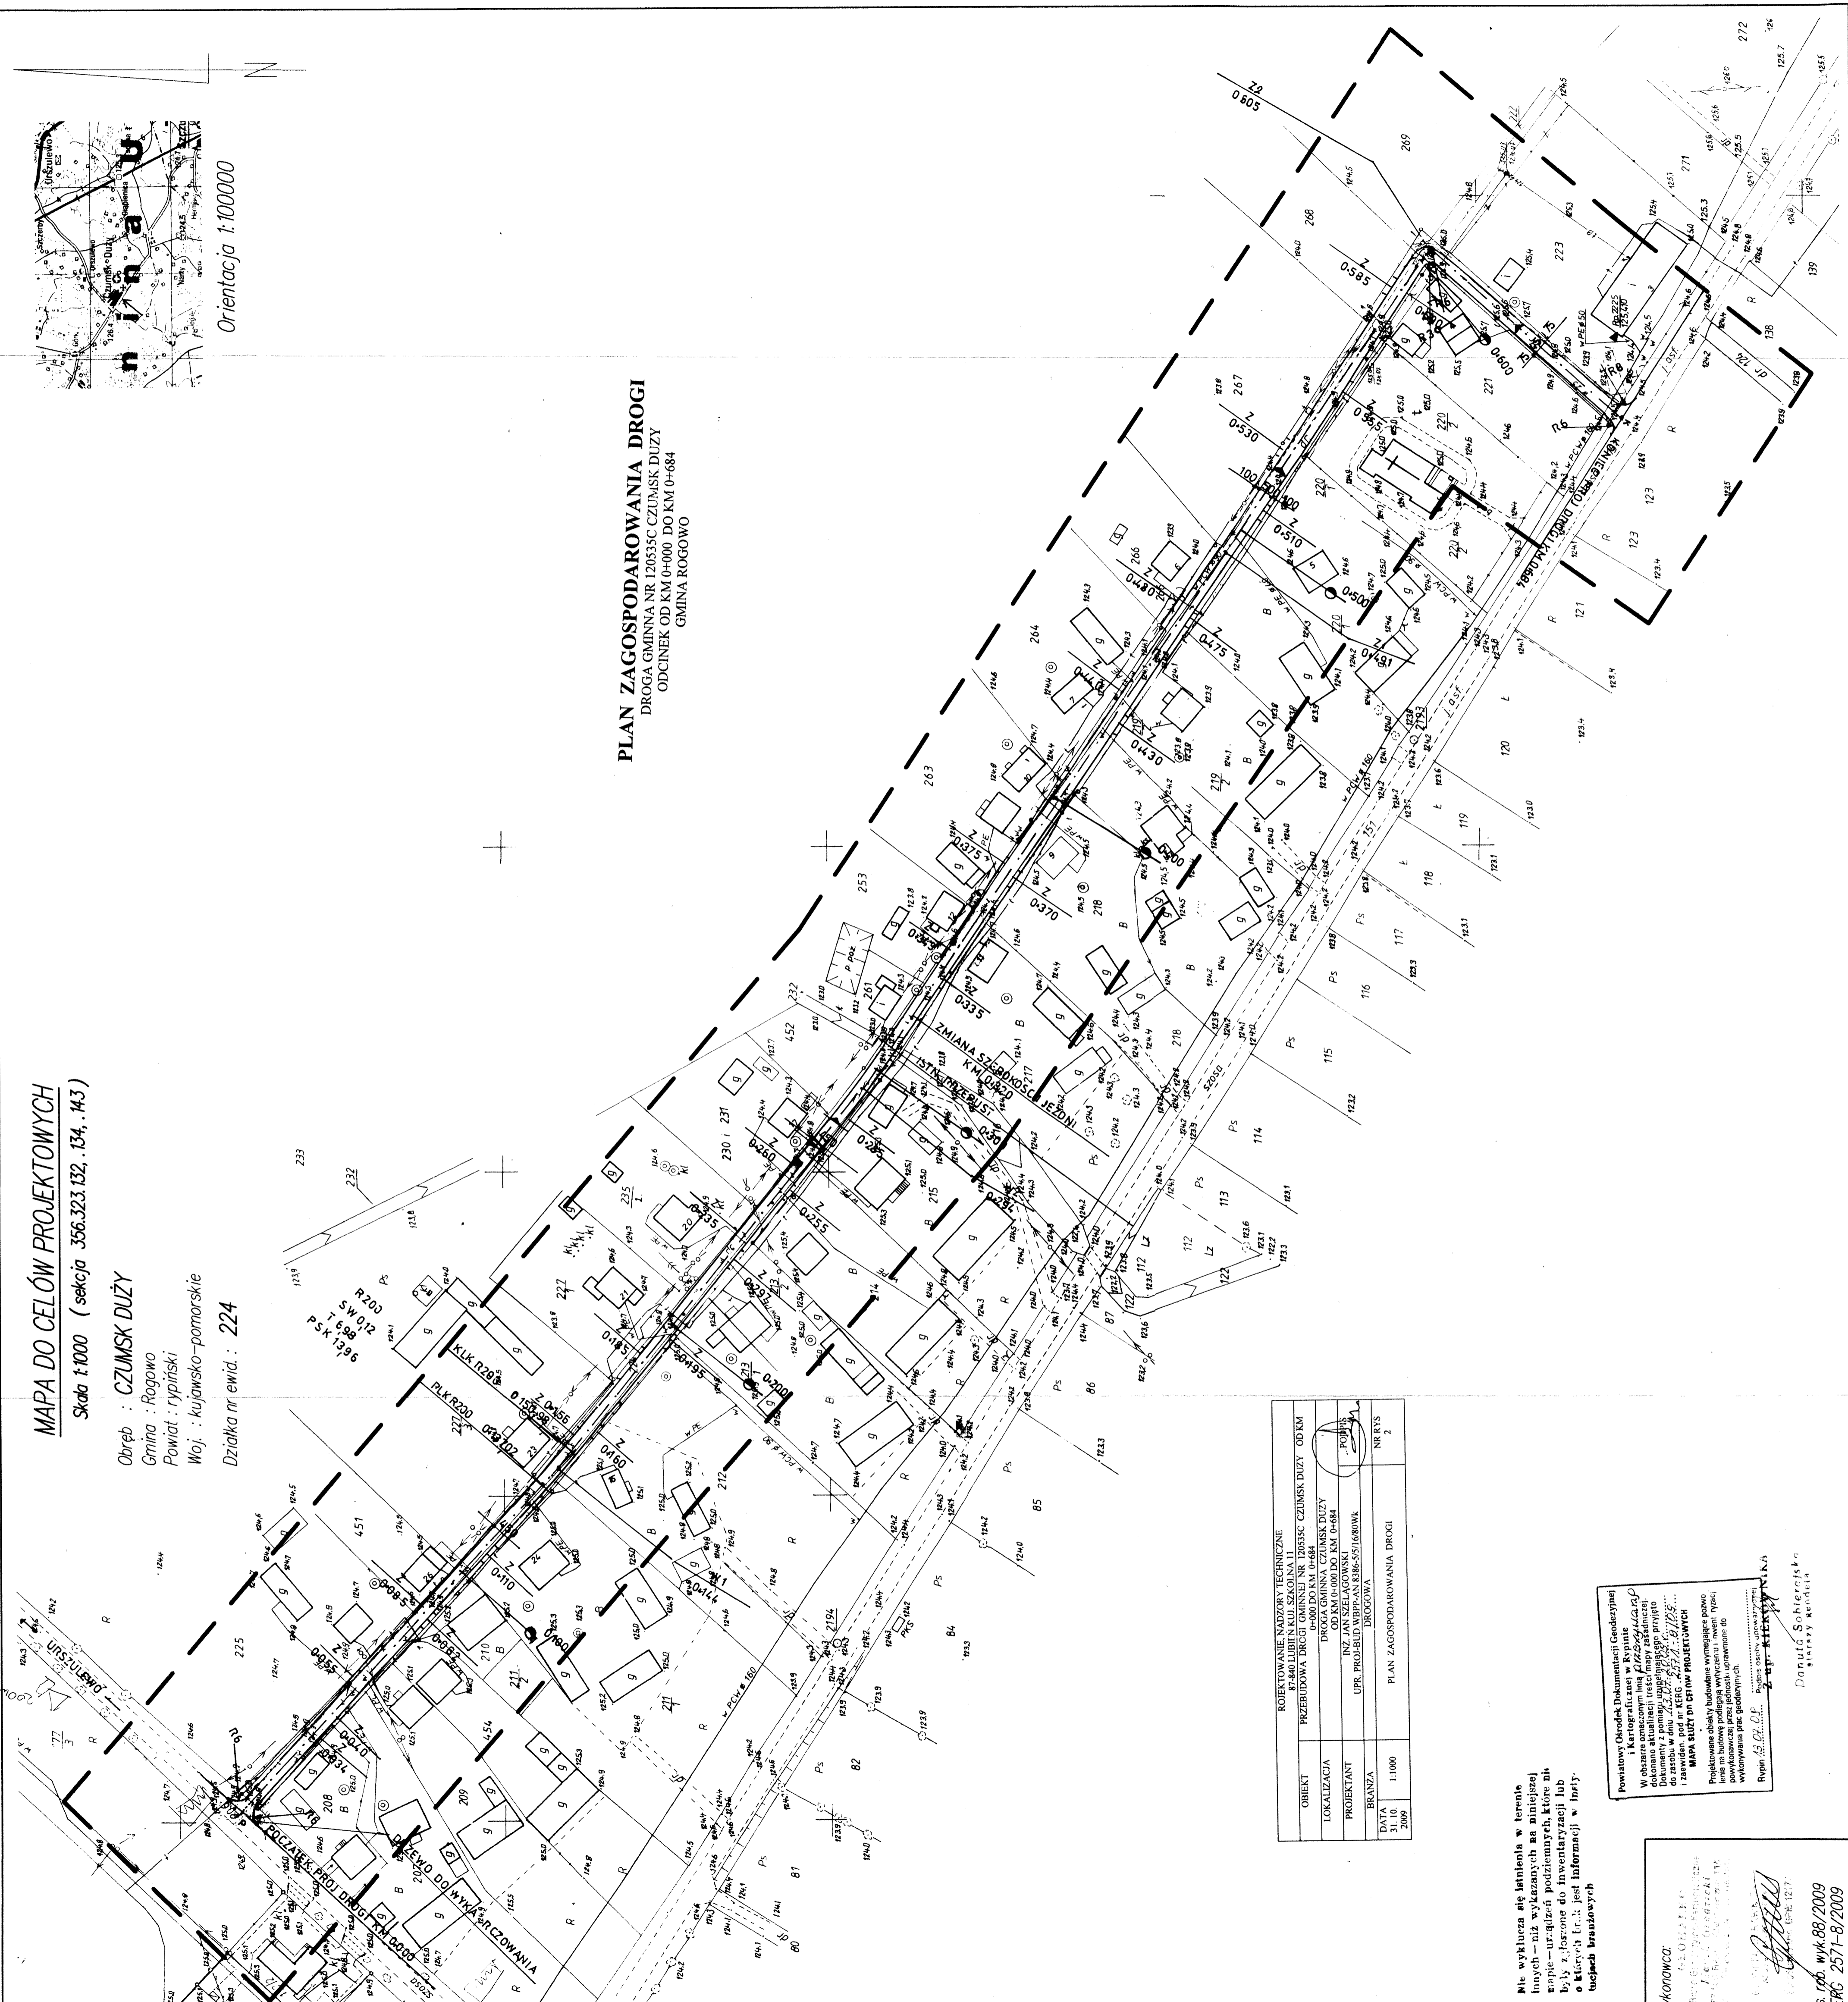

ROZKŁADANIE NADZORY TECHNICZNE PRZEKŁADANIE DROGI GMINNEJ NR 120535C CZUMSK DUŻY ODKM 0+000 DO KM 0+684	
LOKALIZACJA	DROGA GMINNA CZUMSK DUŻY ODCINEK OD KM 0+000 DO KM 0+684
PROJEKTANT	INŻ. JAN SZYBIAŁSKI UL. PROF. BUD. WIEPPIAN 8386-551/680WK DROGOWA
BRANŻA	DROGOWA
DATA	PLAN ZAGOSPODAROWANIA DROGI
31.10.2009	NR RYS 2

nie wyklucza się istnienia w terenie innych - niż wykazanych na niniejszej mapie - urządzeń podziemnych, które należy złożyć do inwentaryzacji lub o których Ur. L. jest informacją w Infr. techn. branżowych

Powiatowy Ośrodek Dokumentacji Geodezyjnej i Kartograficznej w Rypieniu  
Wzrost i aktualizacja mapy z 2009 r. dokonano aktualizacji treści mapy zasadniczej do zasobu w ewid. w KERG. 2009.08.01.001...  
MAPA DUŻY DN CEFNW PROJEKTOWYCH  
Projektowane obiekty budowlane wymagające pozwolenia na budowę, wytyczony i nmienn tyłsi, nie są wytyczane przez geod. urz. w ramach do wykonywania prac geod. inż.

Prof. inż. Jan Szymbalski  
Dariusz Sobierajko  
Stanisław Kordula

Wskazówka:  
Projektant: Jan Szymbalski  
Data: 31.10.2009  
S. rob. WPK 88/2009  
ERG 2571-8/2009