


PROFIL PODŁUŻNY
 DROGA GMINNA ROGOWO – BRZESZCZKI MAŁE
 ODCINEK OD KM 0+000 DO KM 0+590
 GMINA ROGOWO

SKALA 1:100/1000

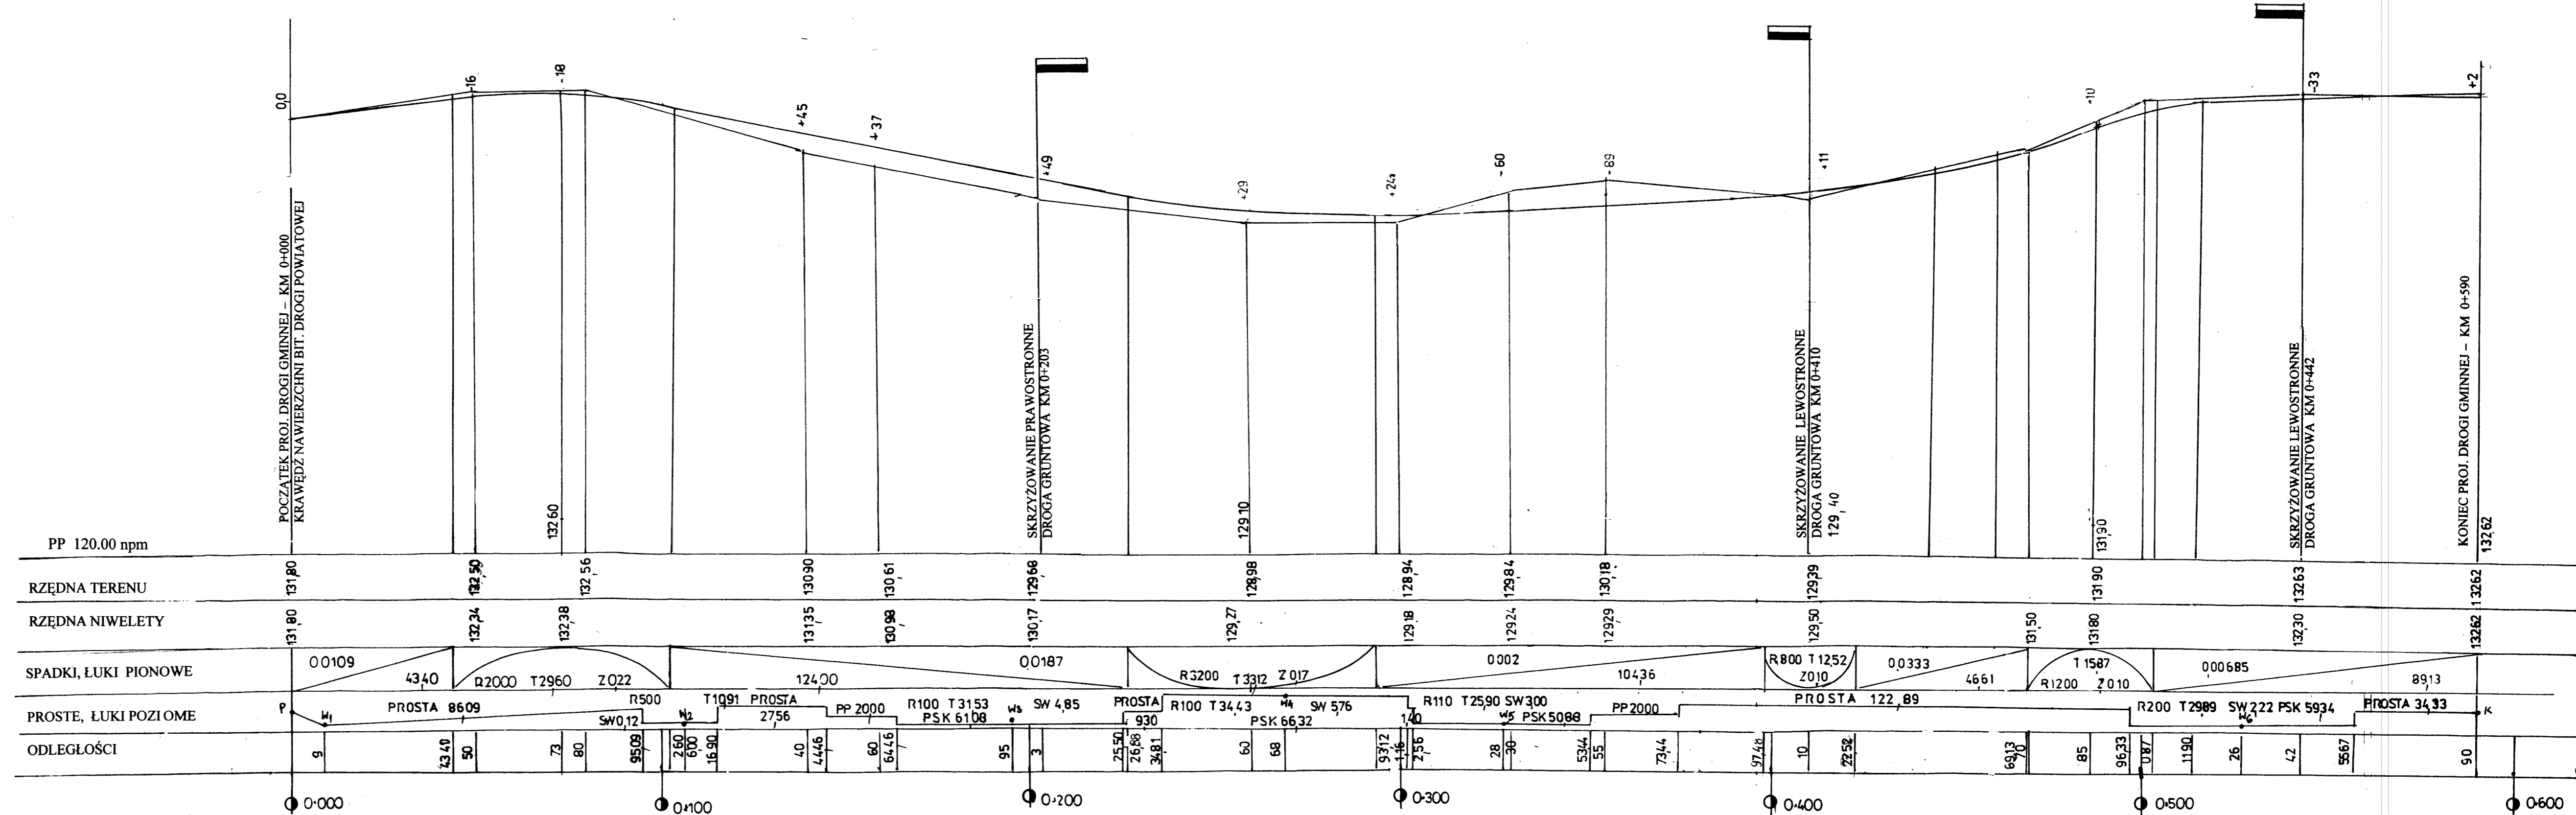

ROJEKTOWANIE, NADZORY TECHNICZNE 87-840 LUBIEN K.UJ. SZKOLNA 11	
OBIEKT	PRZEBUDOWA DROGI GMINNEJ NR 120523C ROGOWO – BRZESZCZKI MAŁE OD KM 0+000 DO KM 0+590
LOKALIZACJA	DROGA GMINNA ROGOWO – BRZESZCZKI MAŁE OD KM 0+000 DO KM 0+590
PROJEKTANT	INŻ. JAN SZELAŃGOWSKI UPR. PROJ-BUD.WBPP-AN 8386-5/5/16/80Wk
BRANŻA	DROGOWA
DATA 30.11. 2009	1:100/1000 PROFIL PODŁUŻNY DROGI
	NR RYS 3