


Przepompownia "Nadróż 1"

Tytuł rysunku:
Pozostałe odbiory

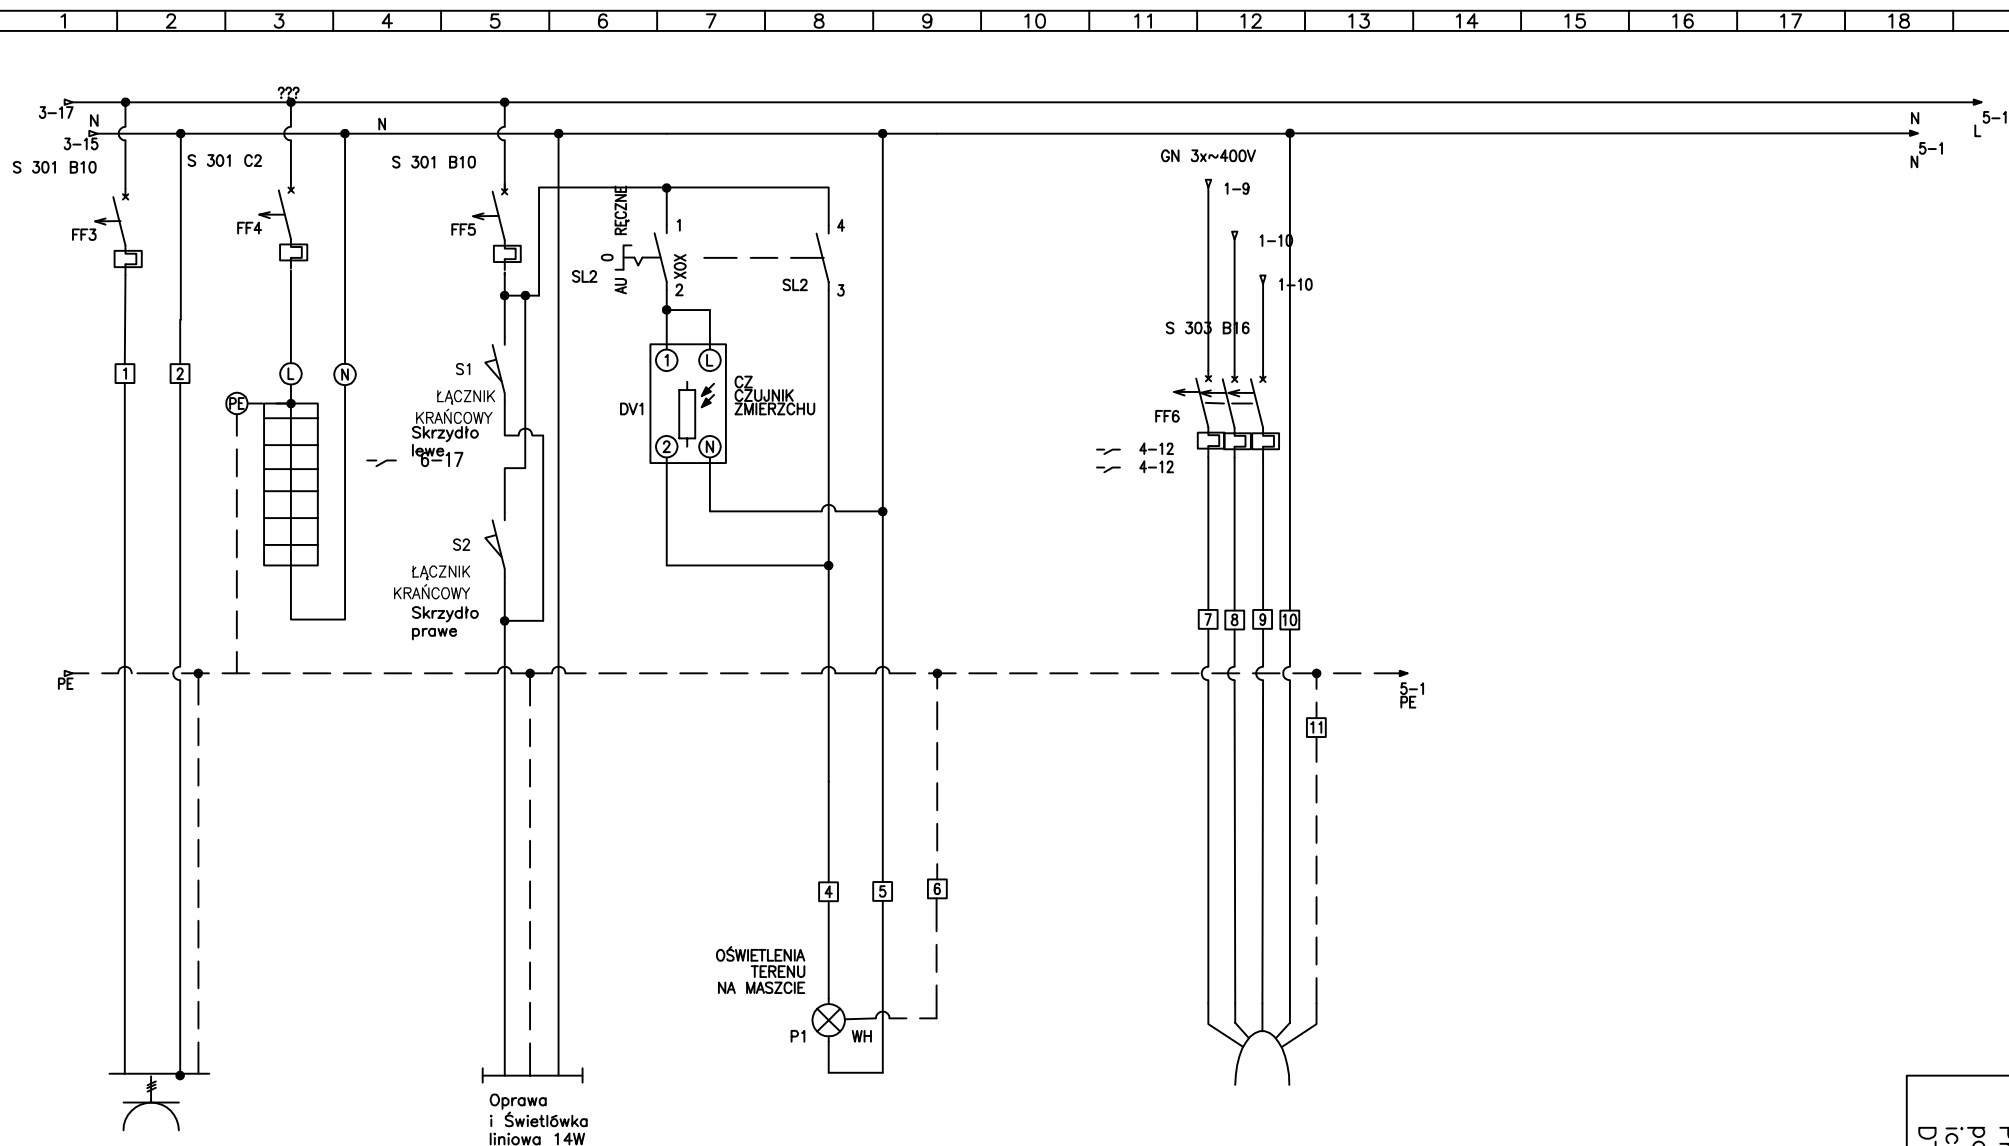

Gniazdo ~230V	Grzałka szafki Pn=180W	Oświetlenie szafki	Oświetlenie terenu	Gniazdo ~3x230V
------------------	------------------------------	-----------------------	-----------------------	--------------------

Przed wykonaniem połączeń sprawdź ich zgodność z DTRkq producenta