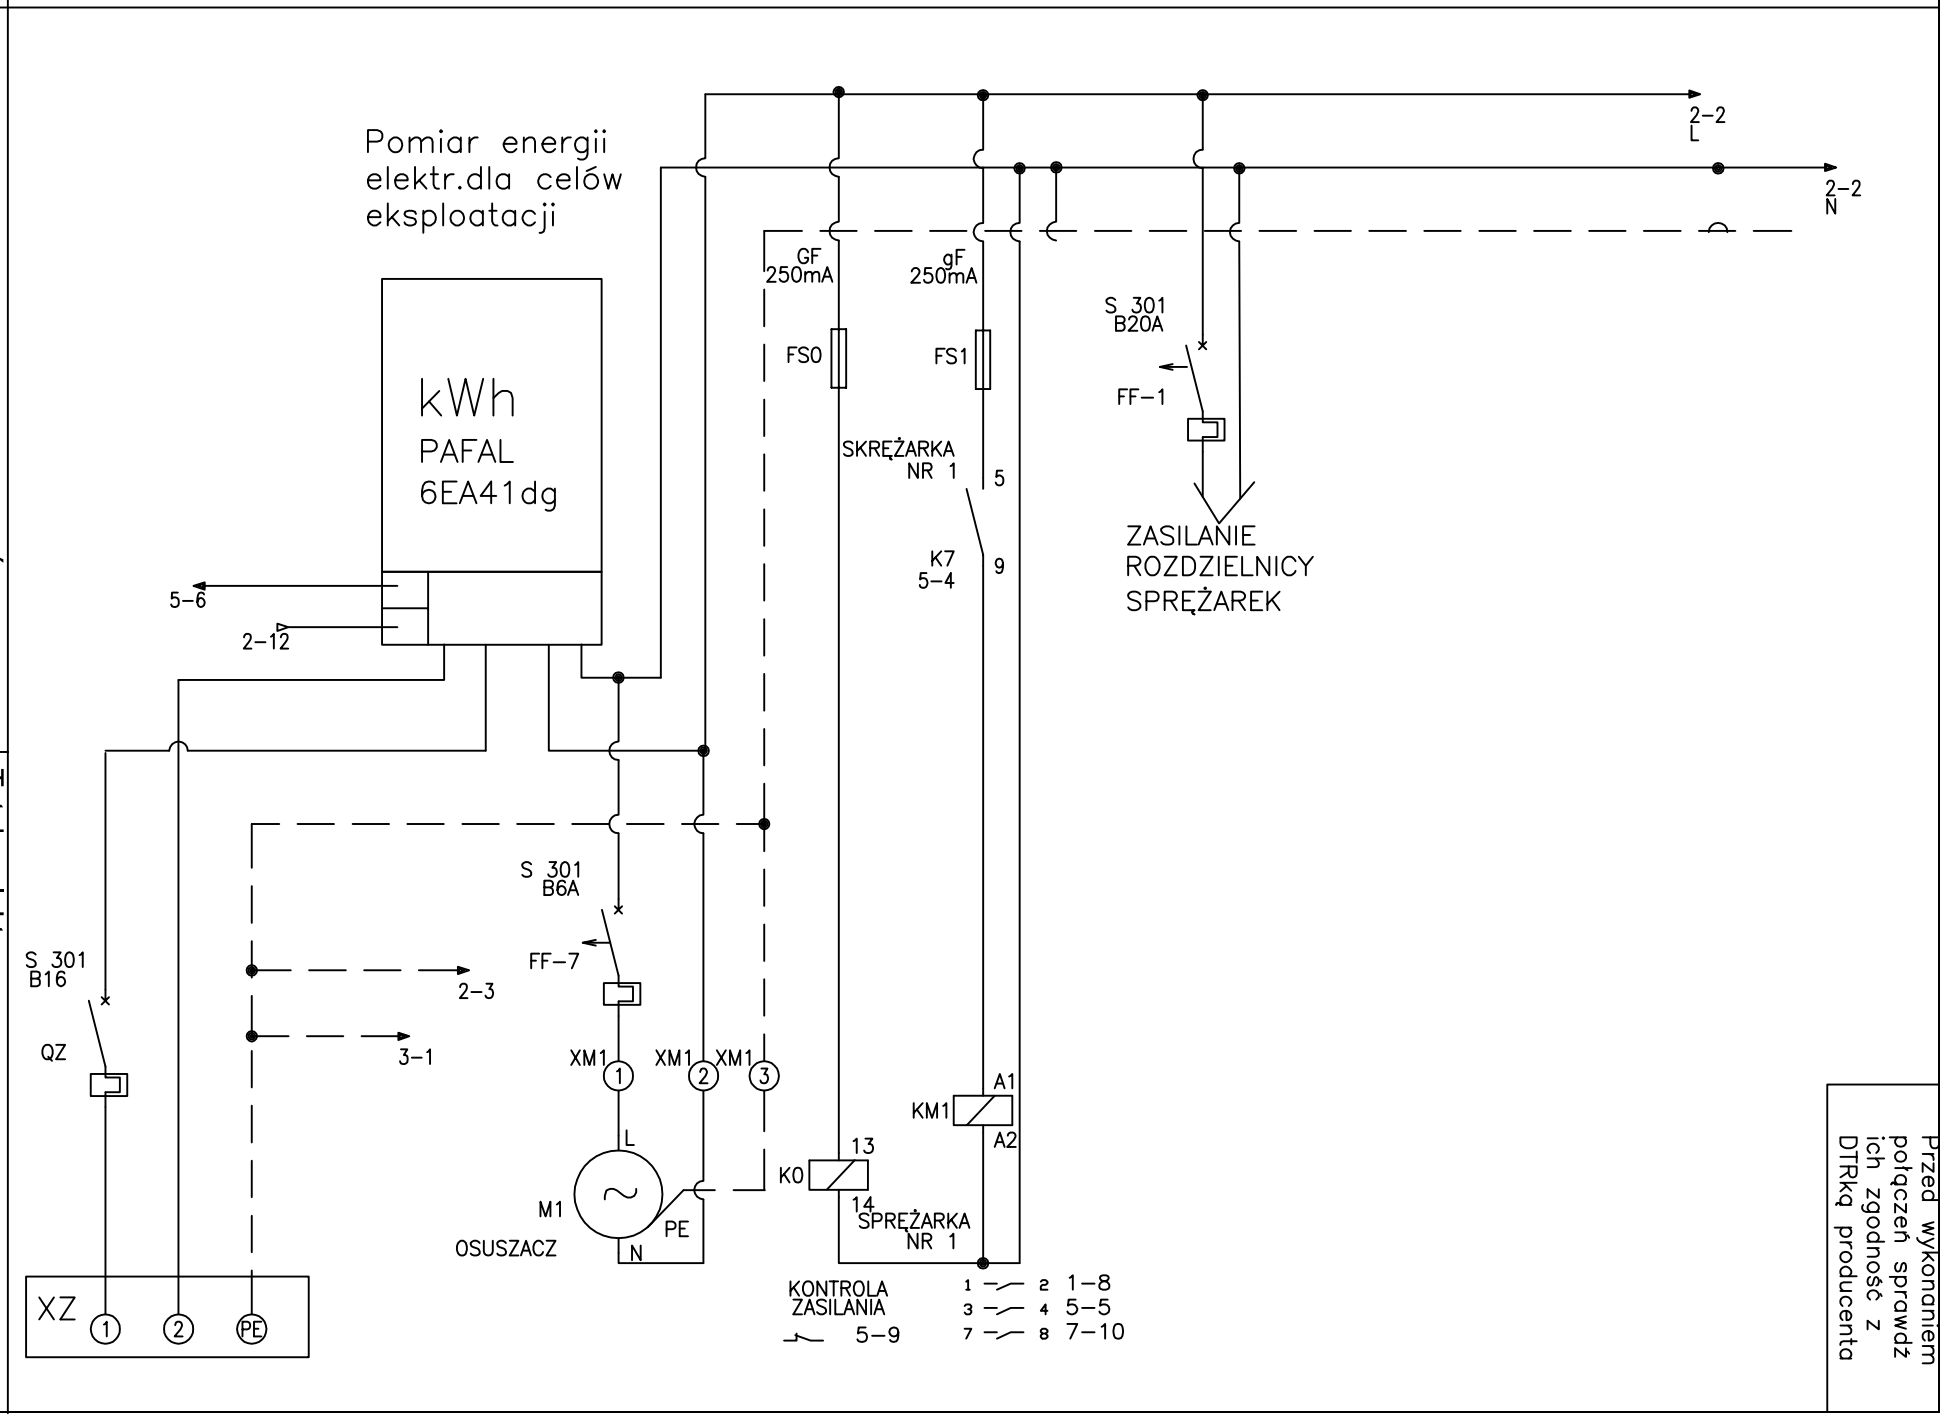

Przedsiębiorstwo Gospodarki Wodno-Ściekowej "BIOBOX" s.c. Wiesław Mikołajczuk, Toruń

Projektował: Stanisław Wiśniewski

Opracował: Rafał Mikołajczuk

Tytuł projektu: Komora zasuw

Tytuł rysunku: Zasilanie, pomiar enegrii i sprężarki

Rys nr 1

Przed wykonaniem połączeń sprawdź ich zgodność z DTRką producenta