


32 000

00969

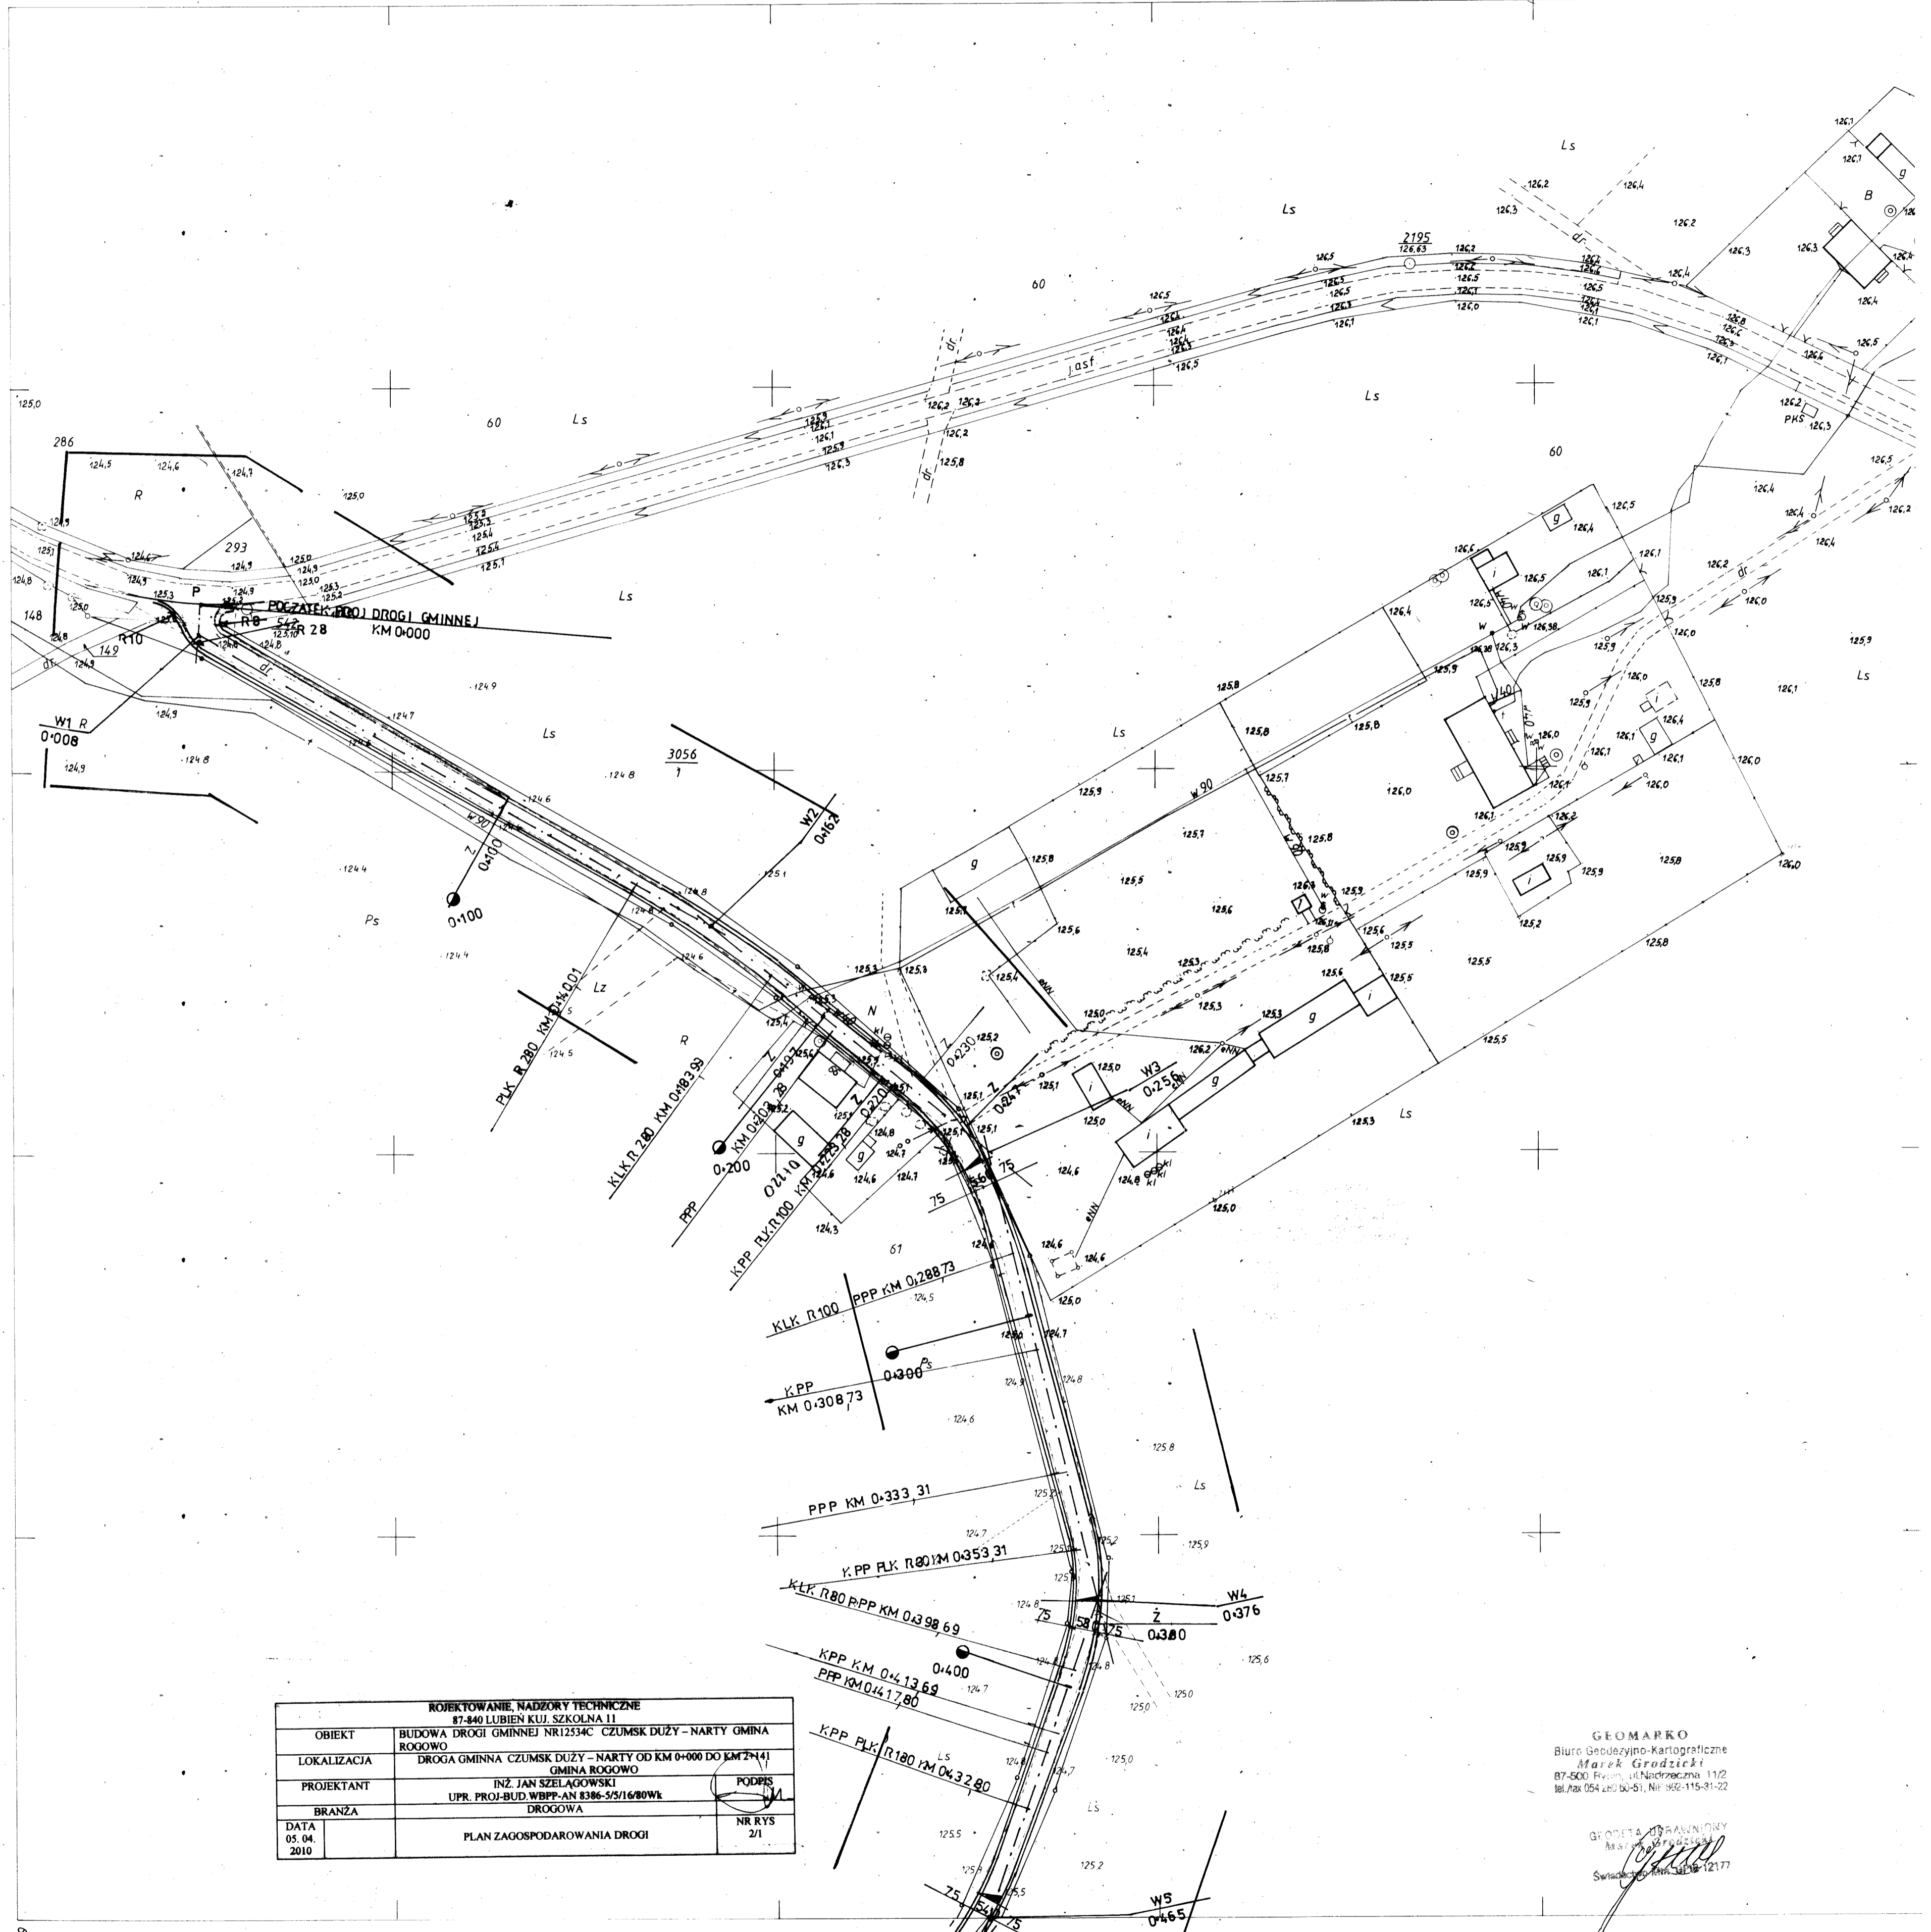

PROJEKTOWANIE, NADZORY TECHNICZNE 87-840 LUBIEN KULI, SZKOLNA 11		
OBIĘKT	BUDOWA DROGI GMINNEJ NR12534C CZUMSK DUŻY - NARTY GMINA ROGOWO	
LOKALIZACJA	DROGA GMINNA CZUMSK DUŻY - NARTY OD KM 0+000 DO KM 2+141 GMINA ROGOWO	
PROJEKTANT	INŻ. JAN SZEŁĄGOWSKI UPR. PROJ-BUD.WBPP-AN 8386-5/3/16/80Wk	PODPIS
BRANŻA	DROGOWA	
DATA 05.04. 2010	PLAN ZAGOSPODAROWANIA DROGI	NR RYS 2/1

GEOMARKO
Biuro Geodezyjno-Kartograficzne
Marek Gradziński
87-500 Fryszów, ul. Nadrepczna 11/2
tel./fax 054 260 60-51, Nr 952-115-31-22

GEODETA PRACOWNIK
Marek Gradziński
Świdnica, ul. 1111 121/77

wieś Czumsk Duży

356.323.192
1:1000

MAPA ZASADNICZA
Założona w roku 1996 przez
FIRMĘ GEODEZYJNĄ „JASTA” W RYPINIE
Ks.rob.: 128/96

191

194

31 500

00969