


31 500

009 69

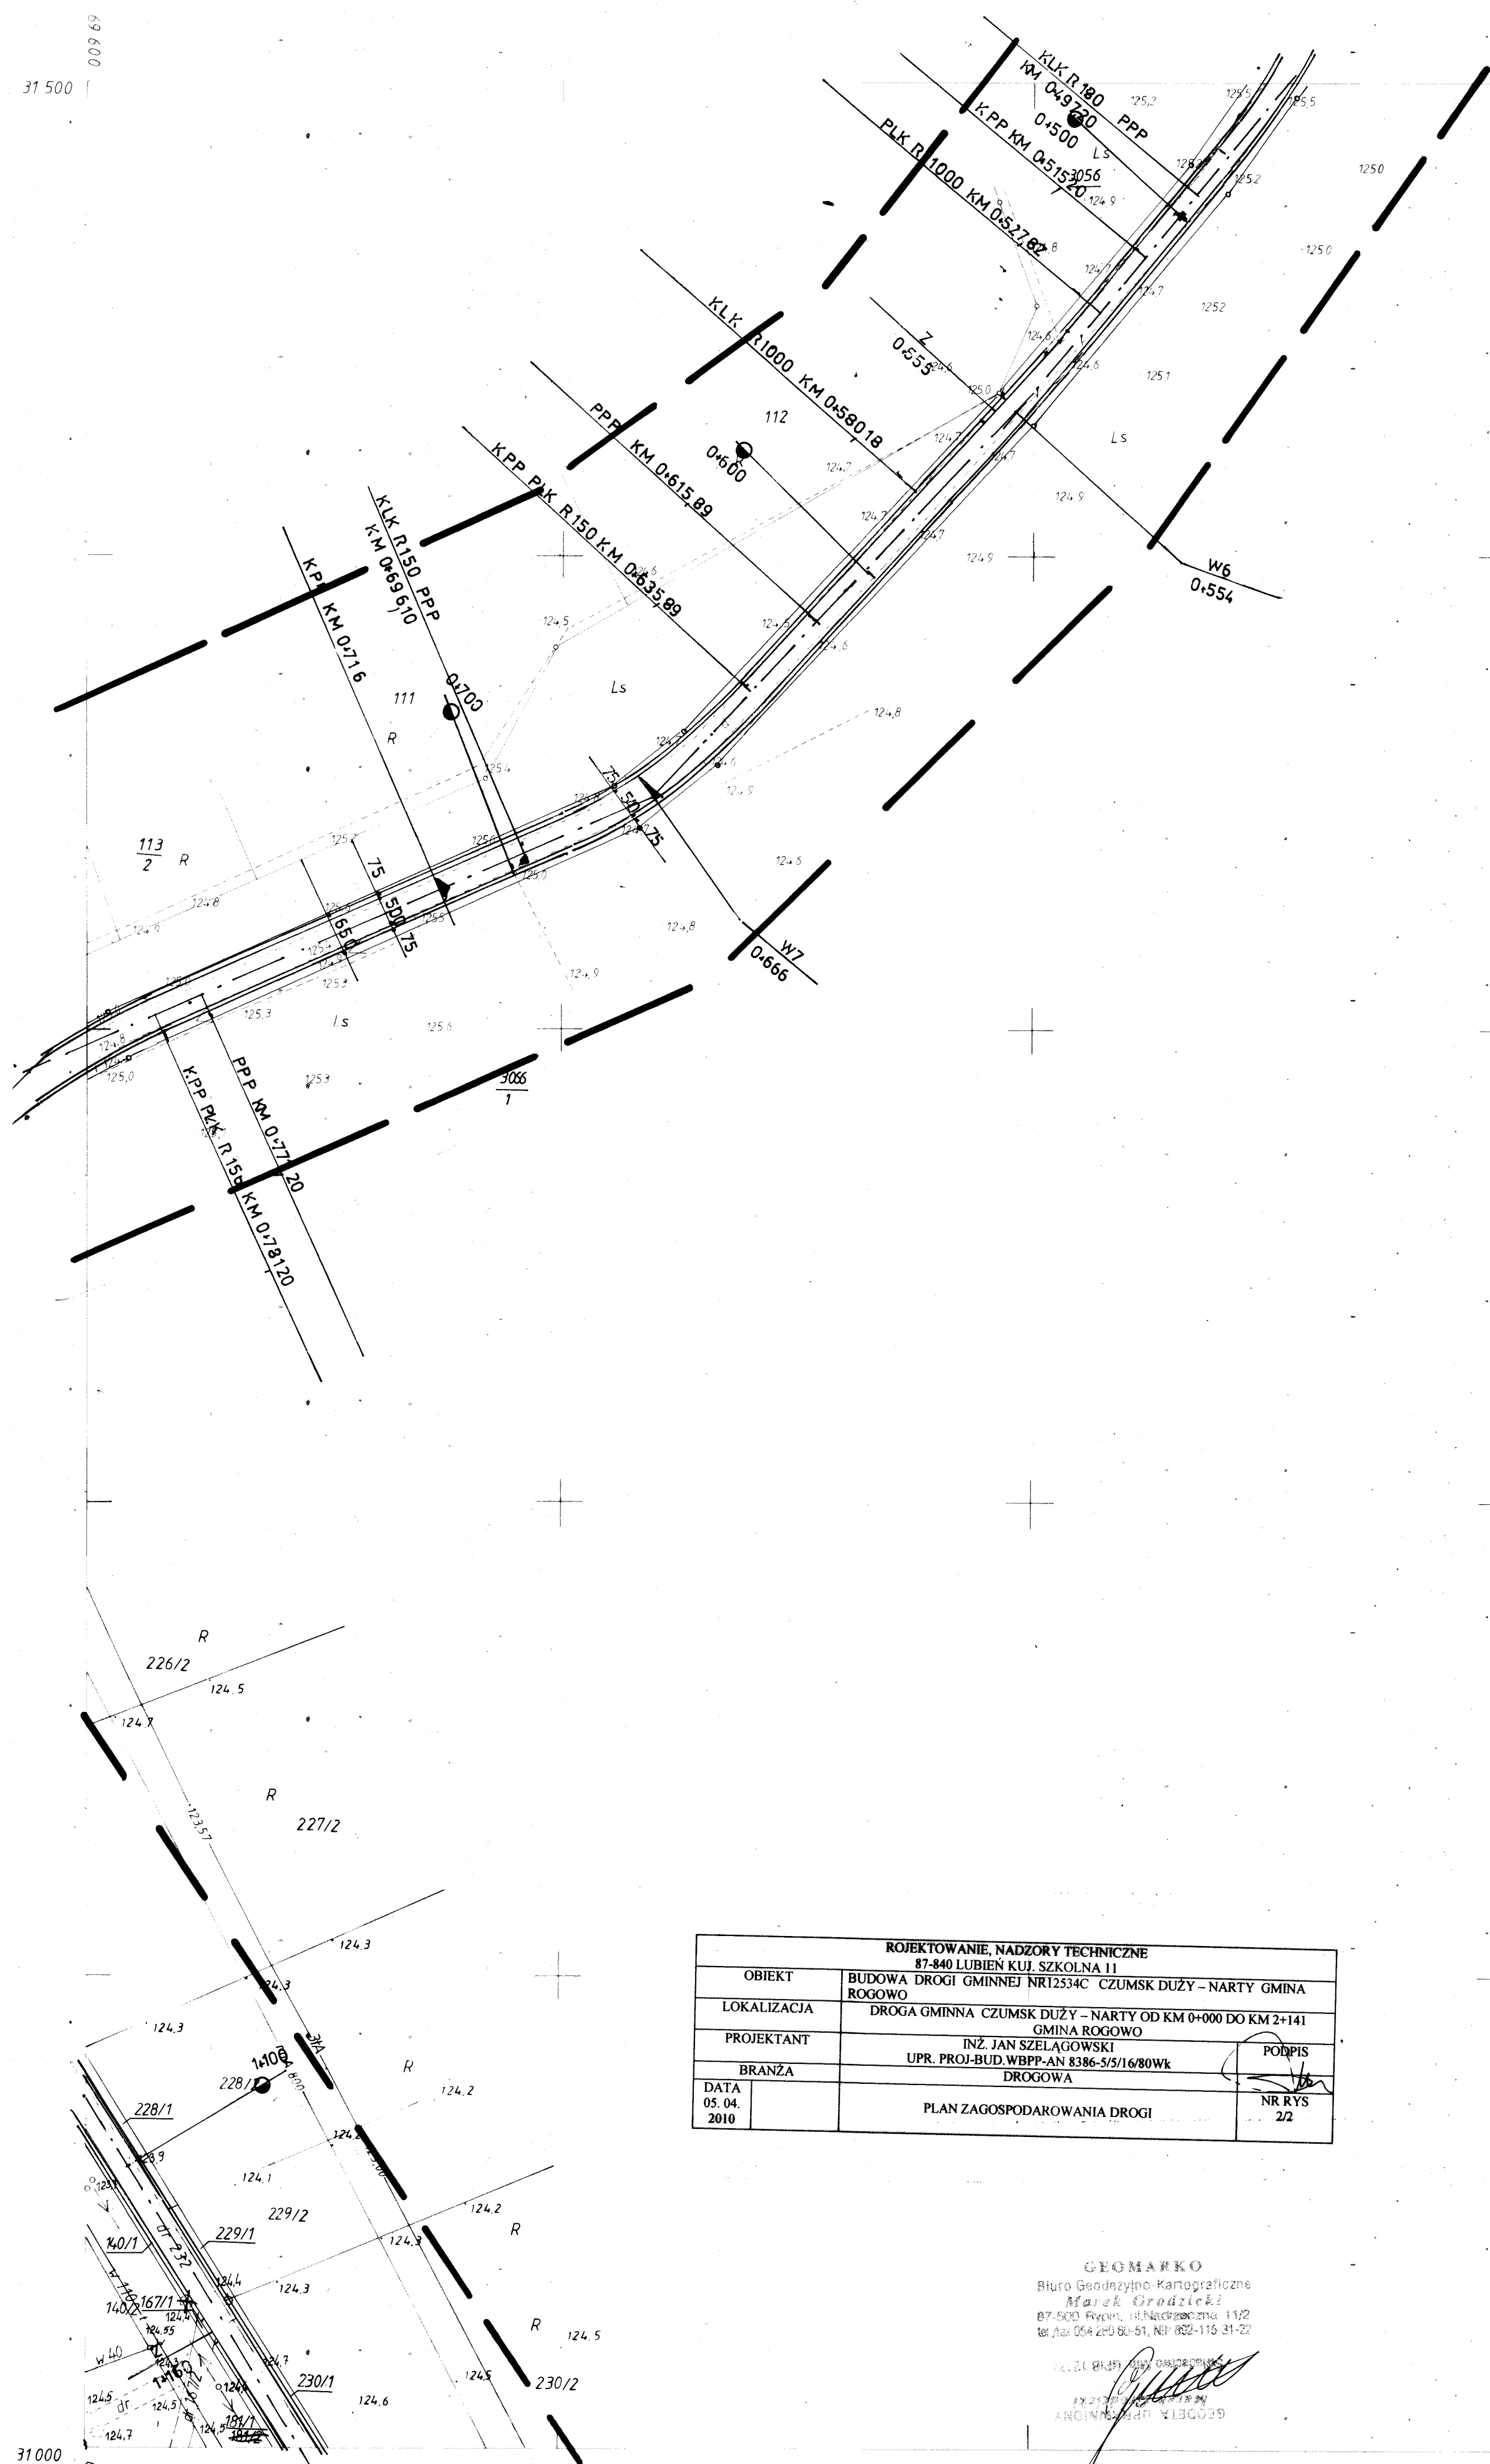

ROJEKTOWANIE, NADZORY TECHNICZNE		
OBIEKT	87-840 LUBIEN KUL. SZKOLNA 11	
LOKALIZACJA	BUDOWA DROGI GMINNEJ NR12534C CZUMSK DUŻY - NARTY GMINA ROGOWO	
PROJEKTANT	DROGA GMINNA CZUMSK DUŻY - NARTY OD KM 0+000 DO KM 2+141 GMINA ROGOWO	
BRANŻA	INŻ. JAN SZELĄGOWSKI UPR. PROJ.-BUD. WBPP-AN 8386-5/5/16/80Wk	PODPIS
DATA	PLAN ZAGOSPODAROWANIA DROGI	NR RYS
05.04.2010		22

GEOMARKO
Biuro Geodzyjno-Kartograficzne
Marek Grodzicki
87-500 Rychno, ul. Niezłomnych 11/2
tel./fax: 264 220 80-91, NIP: 652-116 31-22


MAPA ZASADNICZA

Założona w roku 1993 przez
PRZEDSIĘBIORSTWO GEOLOGICZNO-GEODEZYJNE
„GEOPROJEKT” BYDGOSZCZ

Dyrektor Przedsiębiorstwa mgr inż. R. Grzesiak podpis

356.323.194

1:1000

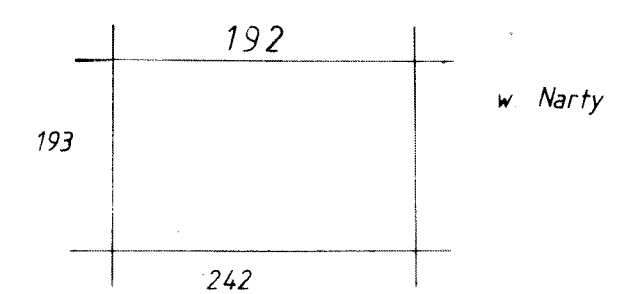

31 000

009 69