. włocławskie

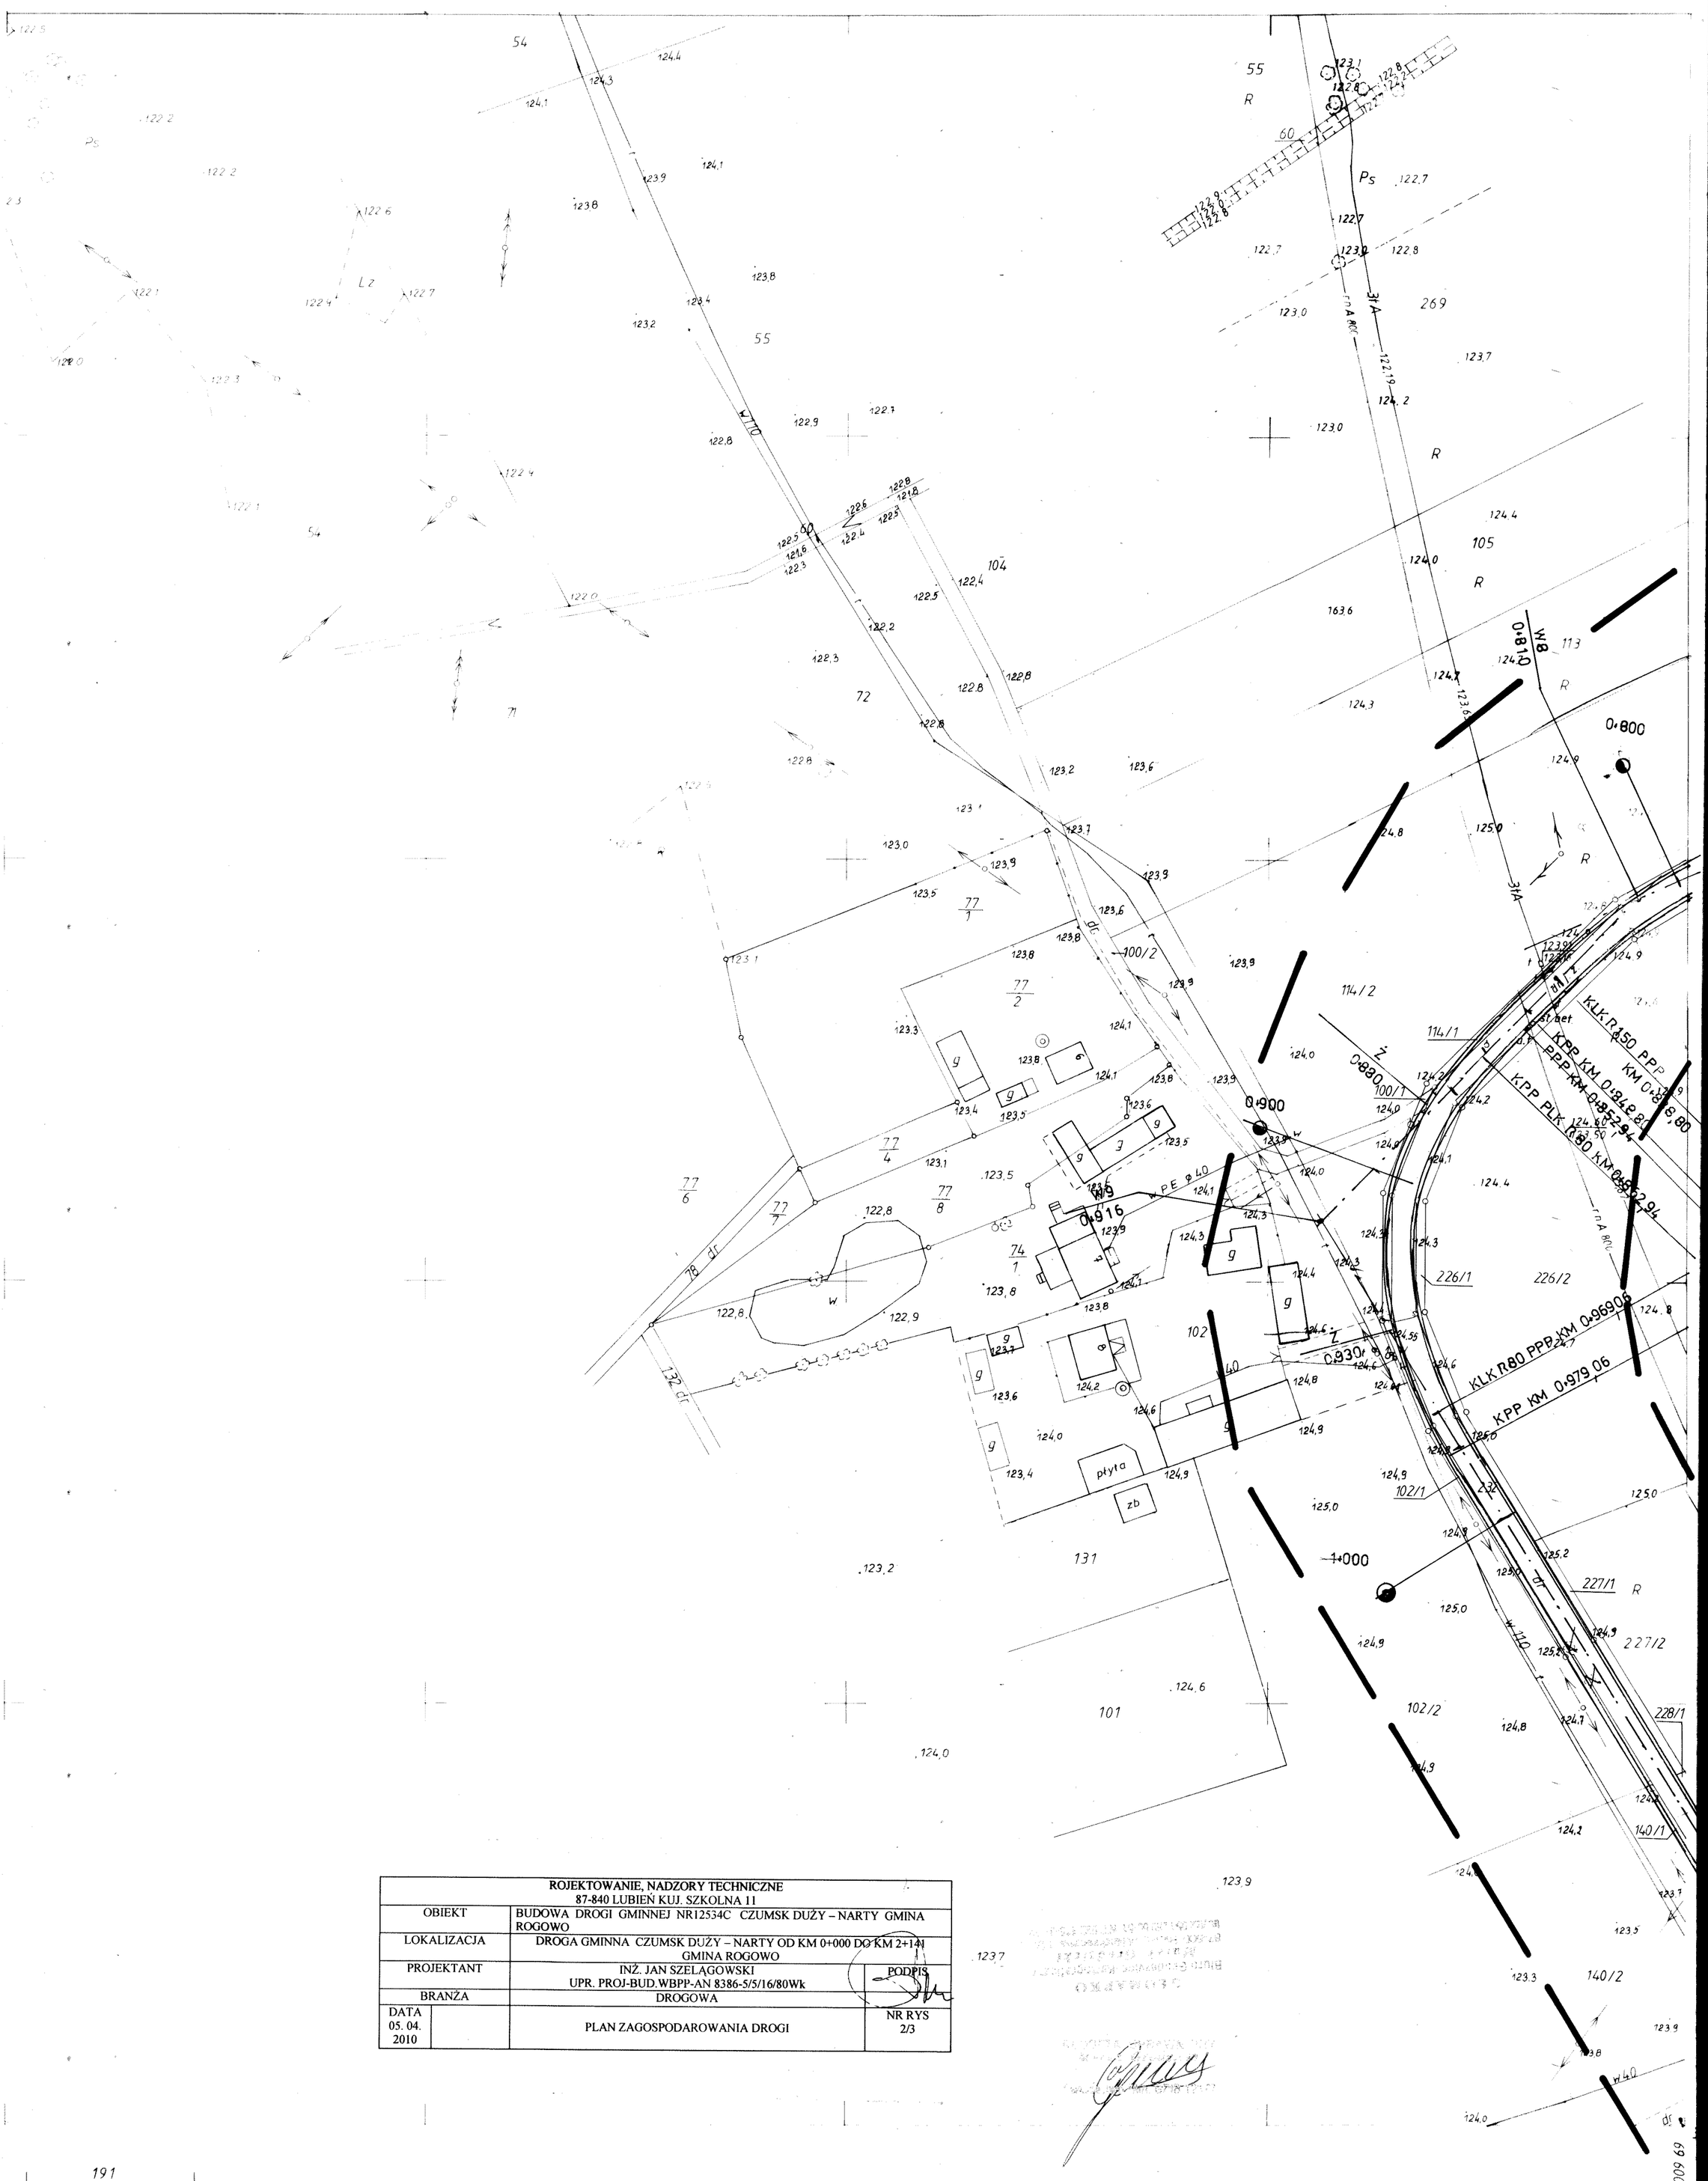

ROJEKTOWANIE, NADZORY TECHNICZNE 87-840 LUBIEŃ KUJ. SZKOLNA 11			
OBIEKT	BUDOWA DROGI GMINNEJ NR12534C CZUMSK DUŻY – NARTY GMINA ROGOWO		
LOKALIZACJA	DROGA GMINNA CZUMSK DUŻY – NARTY OD KM 0+000 DO KM 2+141 GMINA ROGOWO		
PROJEKTANT	INŻ. JAN SZELĄGOWSKI UPR. PROJ-BUD.WBPP-AN 8386-5/5/16/80Wk	PODPIS	
BRANŻA	DROGOWA		
DATA 05. 04. 2010	PLAN ZAGOSPODAROWANIA DROGI		NR RYS 2/3

191

1 w Narty

1

356.323.193

194

07 04 94

2458-49/93

Rypin