



PROJEKT ZAGOSPODAROWANIA DZIAŁKI

TEMAT : PLAC ZABAW W CZUMSKU
MAŁYM GMINA ROGOVO

MAPA

skala 1:1000

rejon CZUMSK MAŁY
gmina ROGOVO
powiat kujawsko-pomorski
działki 32

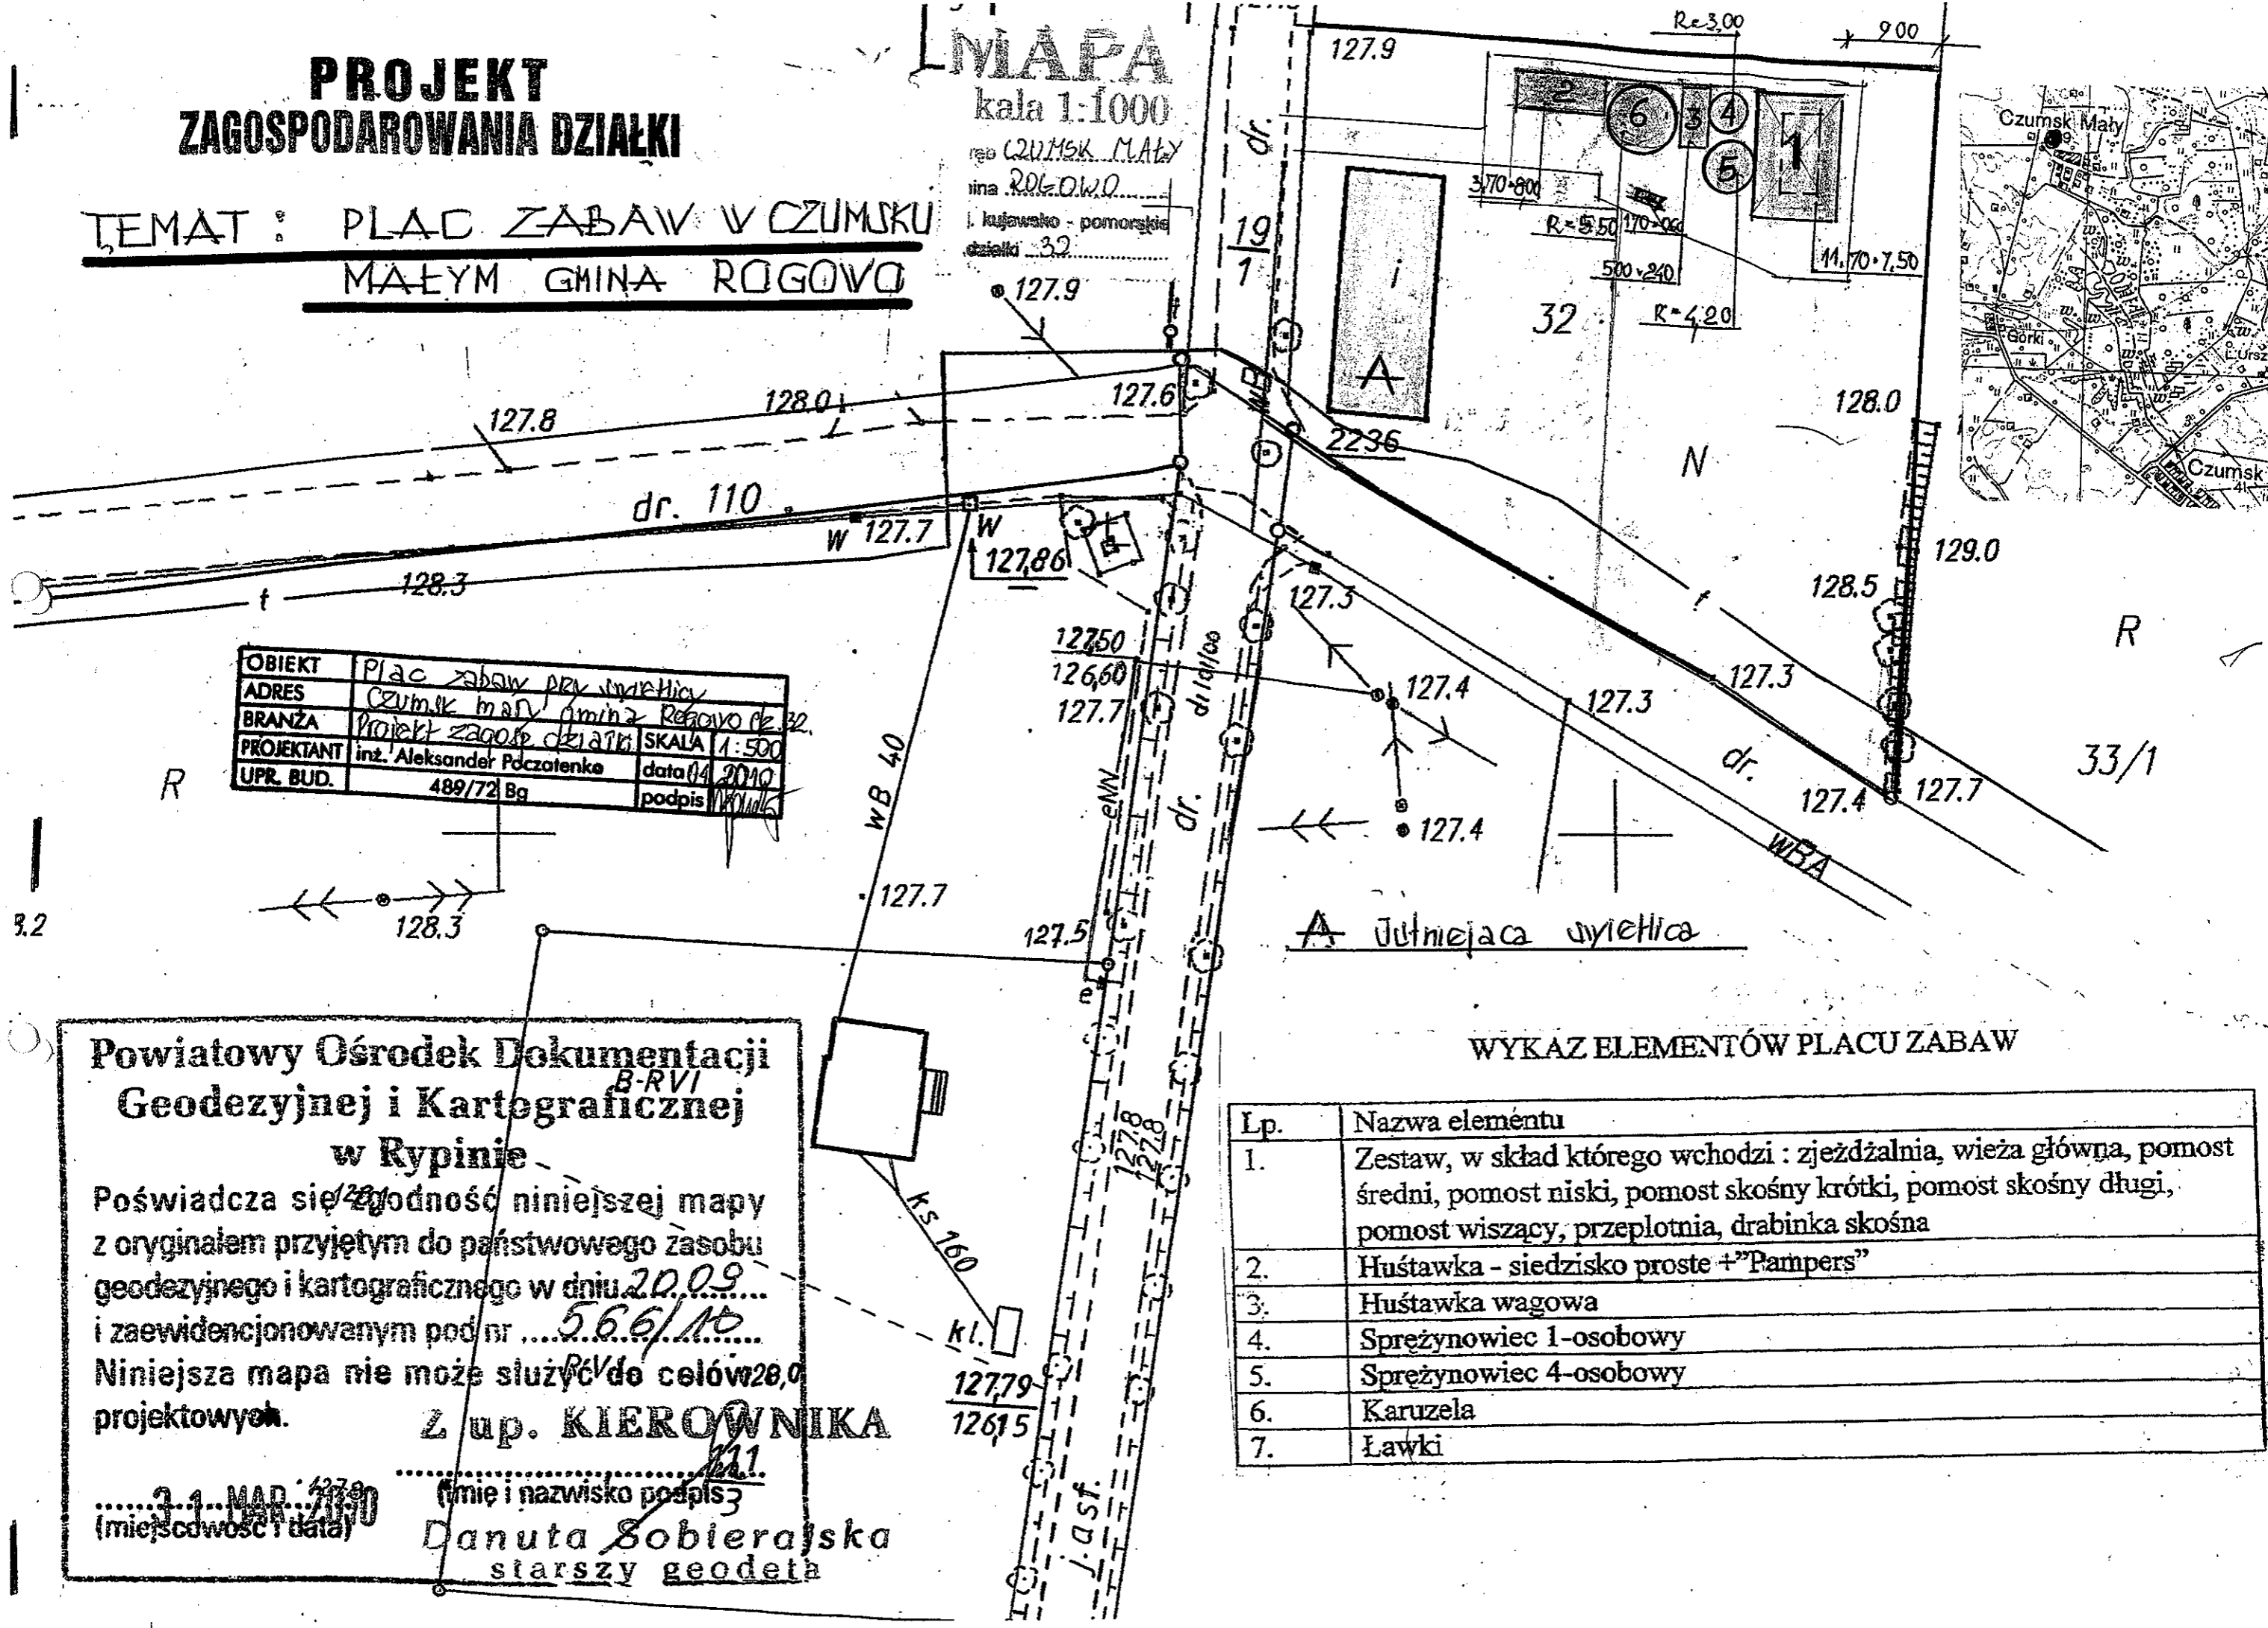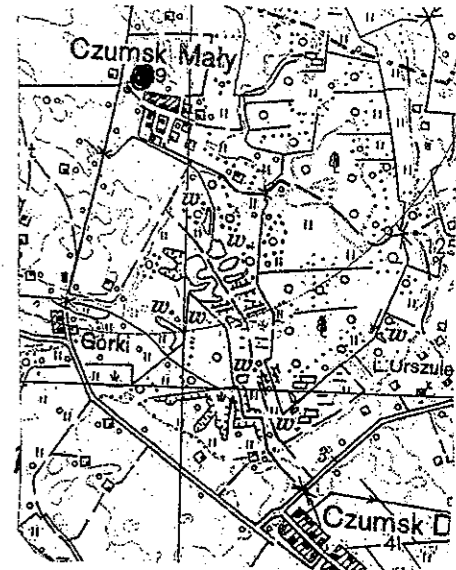

OBIEKT	Plac zabaw przy ul. 110		
ADRES	Czumsk Mały, gmina Rogowo, pl. 32		
BRANŻA	Projekt zagosp. działki	SKALA	1:500
PROJEKTANT	inż. Aleksander Poczatek	data	04.2010
UPR. BUD.	489/72 Bg	podpis	[Signature]

WYKAZ ELEMENTÓW PLACU ZABAW

Lp.	Nazwa elementu
1.	Zestaw, w skład którego wchodzi : zjeżdżalnia, wieża główna, pomost średni, pomost niski, pomost skośny krótki, pomost skośny długi, pomost wiszący, przepłotnia, drabinka skośna
2.	Huśtawka - siedzisko proste + "Pampers"
3.	Huśtawka wagowa
4.	Spreżynowiec 1-osobowy
5.	Spreżynowiec 4-osobowy
6.	Karuzela
7.	Ławki

Powiatowy Ośrodek Dokumentacji
Geodezyjnej i Kartograficznej
w Rypinie

Poświadczam zgodność niniejszej mapy z oryginałem przyjętym do państwowego zasobu geodezyjnego i kartograficznego w dniu 20.09.2010 i zaewidencjonowanym pod nr 566/10

Niniejsza mapa nie może służyć do celów projektowych.

Z up. KIEROWNIKA

(imię i nazwisko podpis) Danuta Sobierajska starszy geodeta

3.1. MAR 2010 (miejscowość i data)