MAPA DO CELÓW PROJEKTOWYCH

Skala 1:1000 (sekcje 356.314.063, .064, .112, .121)

Obręb : KOBRZYNIEC NOWY, KOBRZYNIEC STARY, ROGOWKO, ROJEWO
Gmina : Rogowo
Powiat : rypiński
Woj. : kujawsko-pomorskie

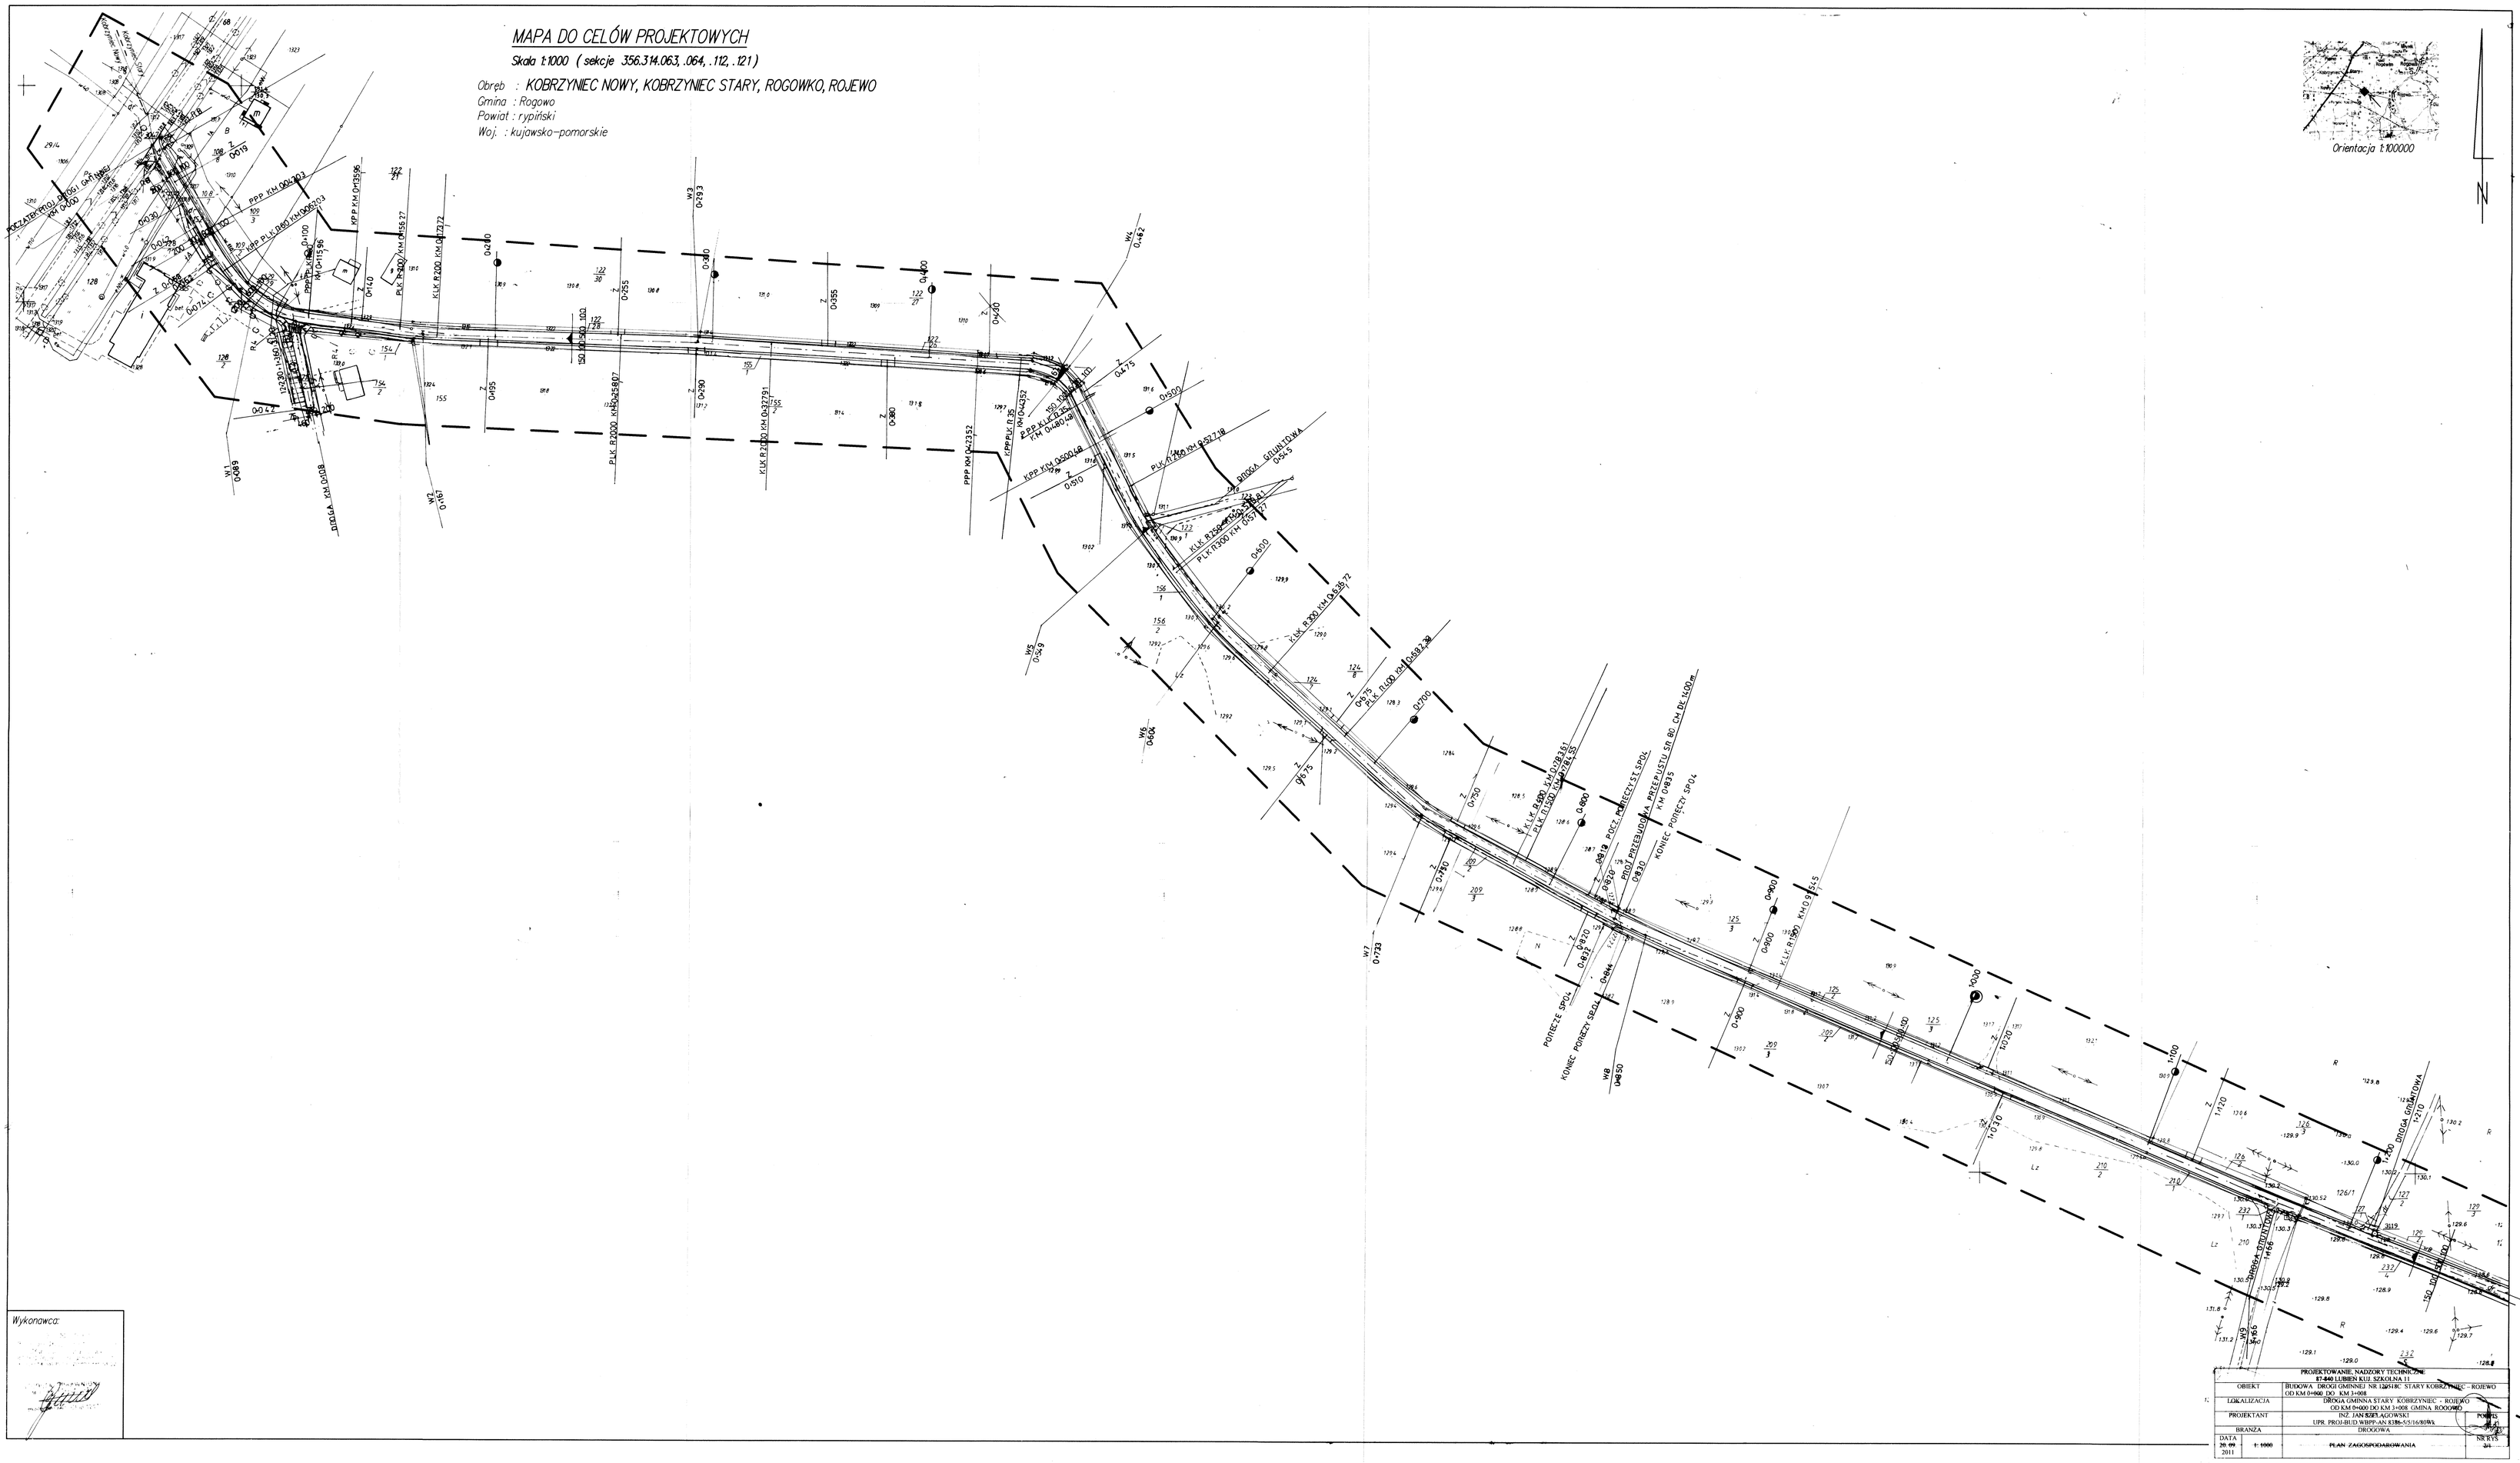

Wykonawca:

	PROJEKTOWANIE, NADZORY TECHNICZNE 87-840 LUBIEŃ KUJ. SZKOLNA 11		
OBIEKT	BUDOWA DROGI GMINNEJ NR 126416C STARY KOBRZYNIEC - ROJEWO OD KM 0+000 DO KM 3+008		
LOKALIZACJA	DROGA GMINNA STARY KOBRZYNIEC - ROJEWO OD KM 0+000 DO KM 3+008 GMINA ROGOWO		
PROJEKTANT	INŻ. JAN SZAŁAGOWSKI UPR. PROJ.BUD WBPP-AN 8386-5/16/80Wk		
BRANŻA	DROGOWA		
DATA 20.09. 2011	1: 1000	PLAN ZAGOSPODAROWANIA	NR RYS. 2/4