
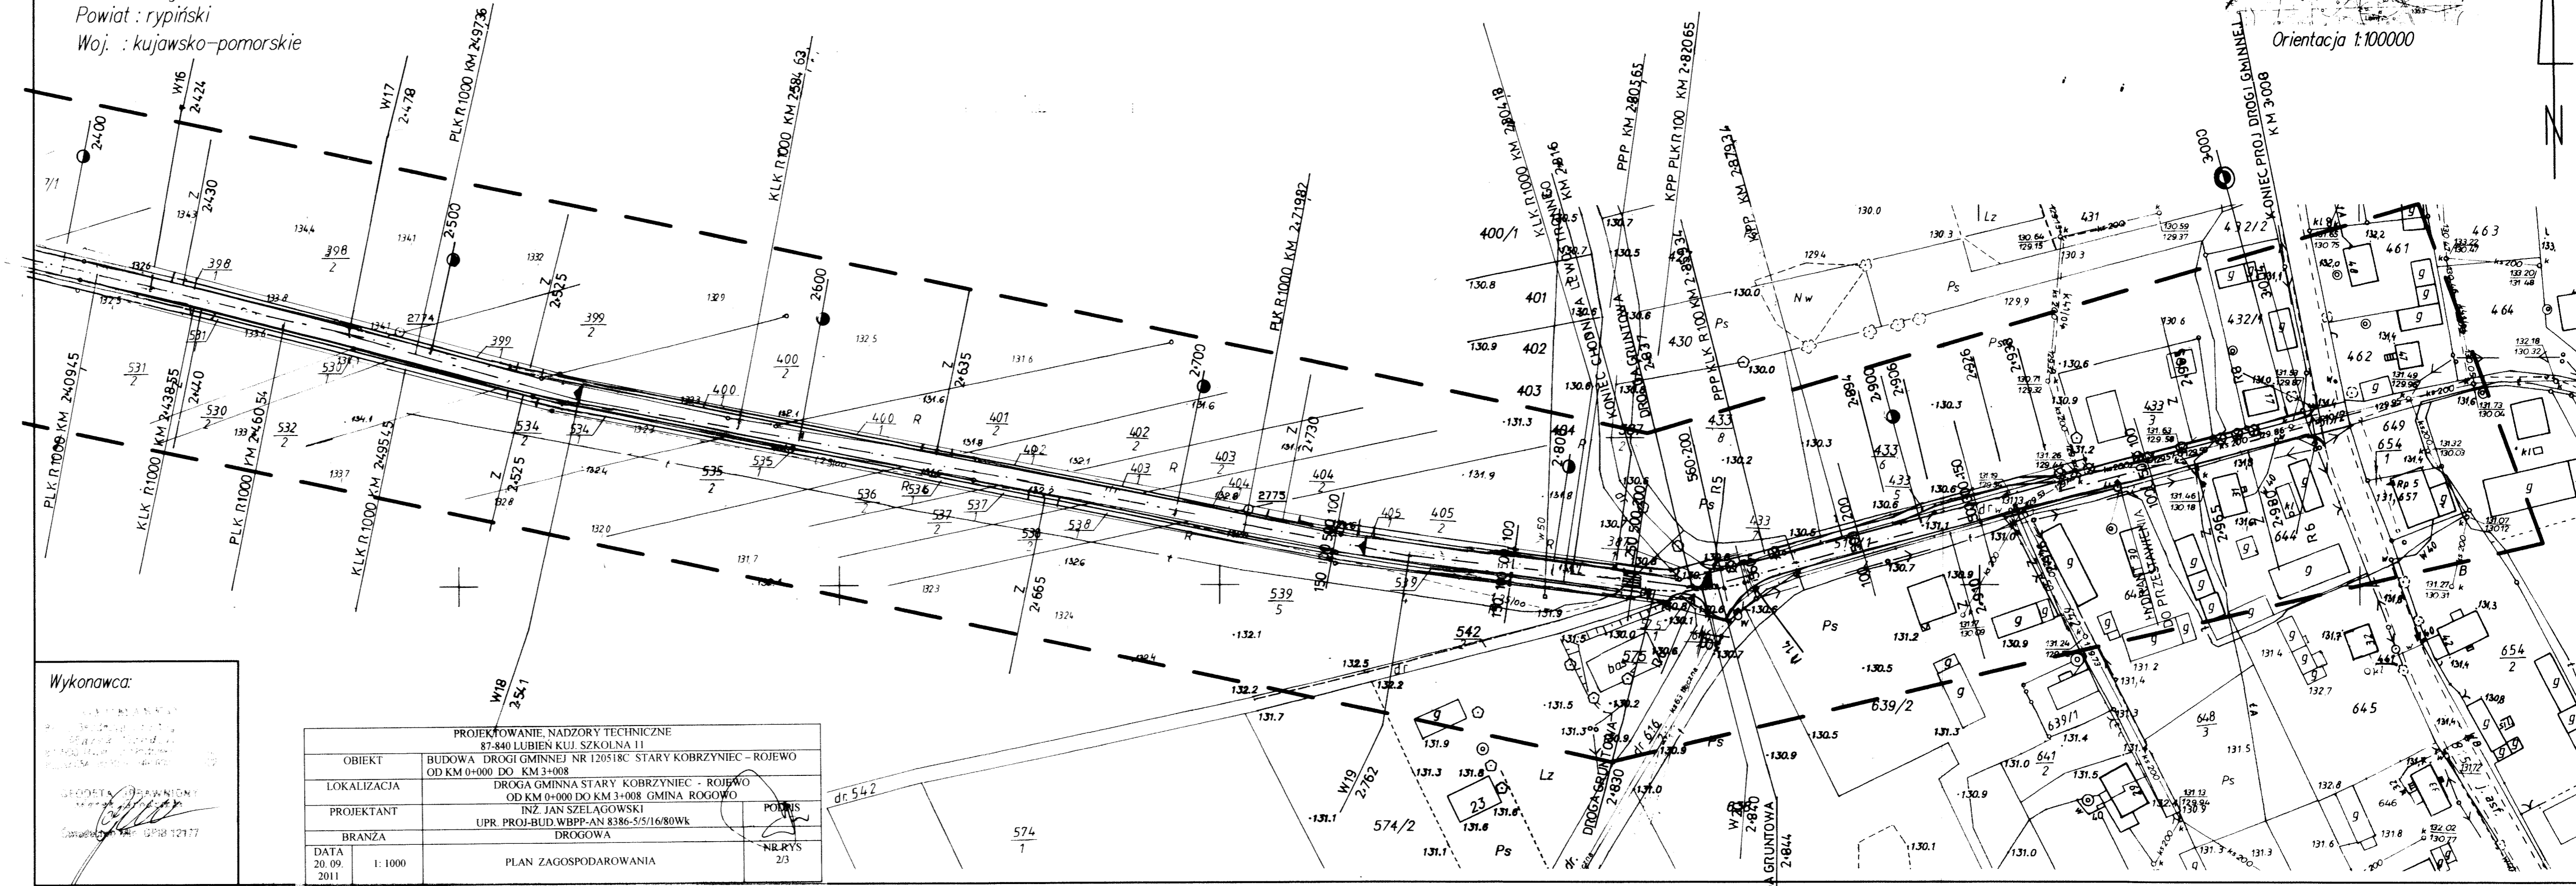


MAPA DO CELÓW PROJEKTOWYCH

Skala 1:1000 (sekcje 356.314.122, .124, .133)

Obręb : KOBZYNIEC NOWY, KOBZYNIEC STARY, ROGOWKO, ROJEWO
 Gmina : Rogowo
 Powiat : rypiński
 Woj. : kujawsko-pomorskie

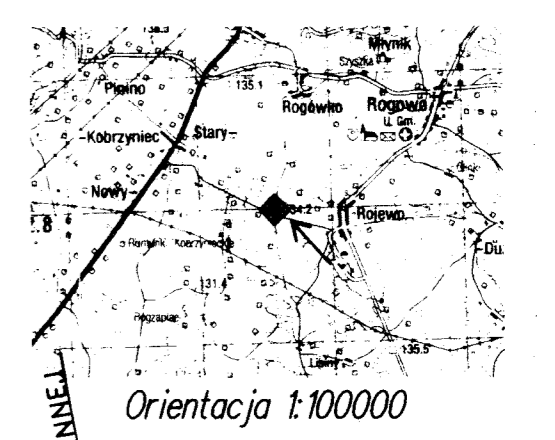

Wykonawca:
 [Signature]
 [Stamp]

PROJEKTOWANIE, NADZORY TECHNICZNE 87-840 LUBIEN KUL. SZKOLNA 11	
OBIEKT	BUDOWA DROGI GMINNEJ NR 120518C STARY KOBZYNIEC - ROJEWO OD KM 0+000 DO KM 3+008
LOKALIZACJA	DROGA GMINNA STARY KOBZYNIEC - ROJEWO OD KM 0+000 DO KM 3+008 GMINA ROGOWO
PROJEKTANT	INŻ. JAN SZELAĞOWSKI
BRANŻA	UPR. PROJ.-BUD. WBPP-AN 8386-5/5/16/80Wk DROGOWA
DATA	20.09.2011
SKALA	1:1000
Tytuł	PLAN ZAGOSPODAROWANIA
NR. RYS	2/3

574
1