


**PROFIL PODŁUŻNY DROGI**  
 BUDOWA DROGI GMINNEJ NR 120518C STARY KOBRYNIEC - ROJEWO OD  
 KM 0+000 DO KM 3+008

SKALA 1:100/1000

- RÓW LEWOSTRONNY
- RÓW PRAWOSTRONNY
- RÓW OBUSTRONNY

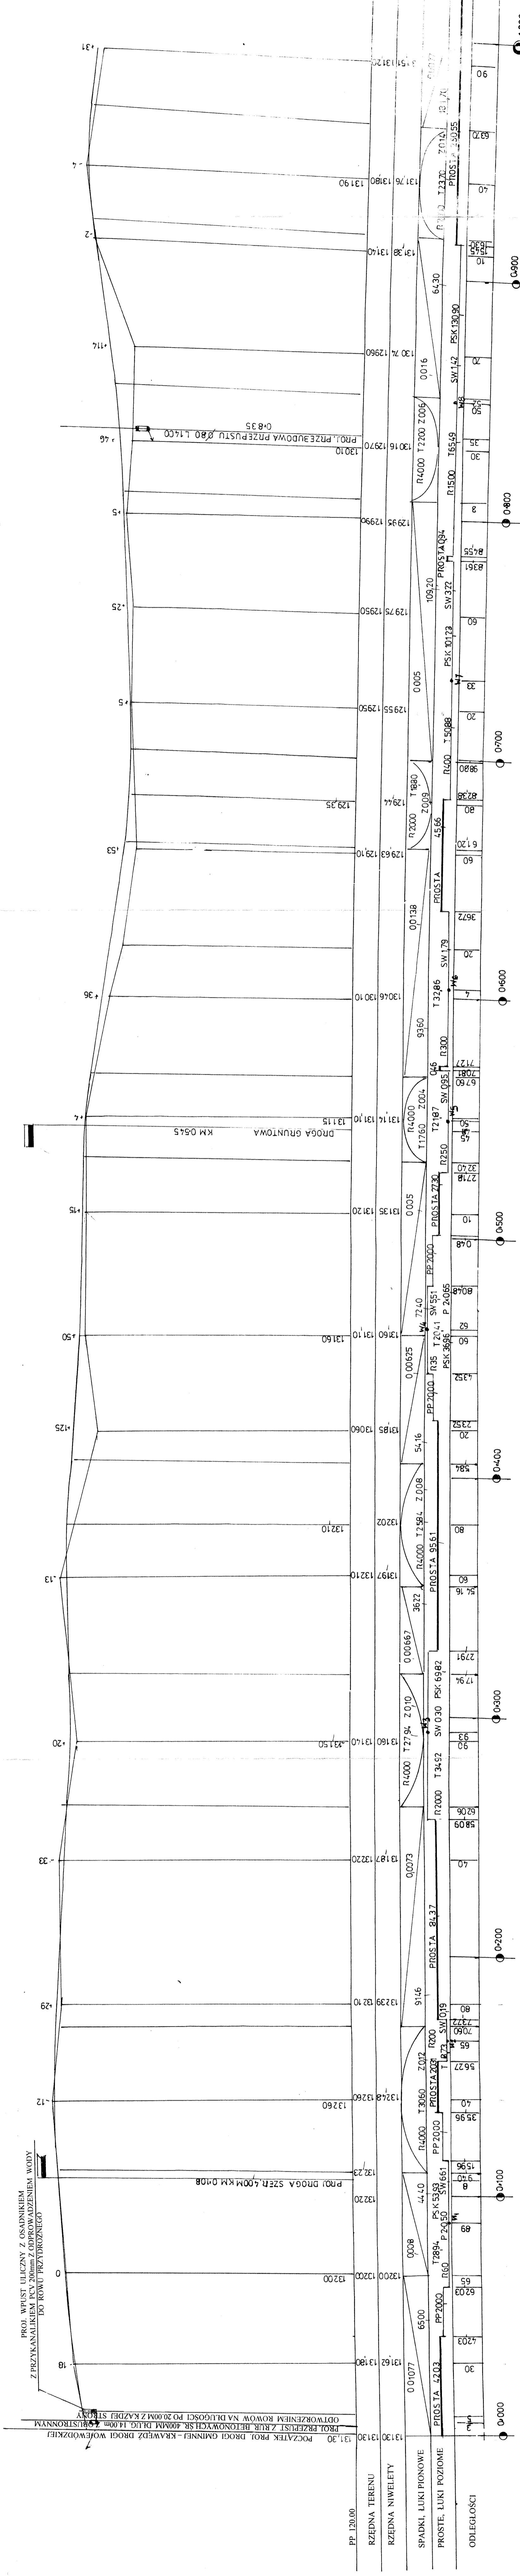

OBIEKT	PROJEKTOWANIE NADZORY TECHNICZNE BUDOWA DROGI GMINNEJ NR 120518C STARY KOBRYNIEC - ROJEWO OD KM 0+000 DO KM 3+008
LOKALIZACJA	DROGA GMINNA STARY KOBRYNIEC - ROJEWO OD KM 0+000 DO KM 3+008 GMINA ROJEWO
PROJEKTANT	PAWEL UPR. PROJEKTOWANIE I NADZORY TECHNICZNE DROGOWA
BRANŻA	DROGOWA
DATA	PROFIL PODŁUŻNY DROGI
11.01.2011	NR 15
20.09.2011	51