# MAPA DO CELÓW PROJEKTOWYCH

Skala 1:1000 ( sekcje 356.321.121,.123,.124)

Obiekt : BOROWO

Gmina : Rogowo

Powiat : rypiński

Woj. : kujawsko-pomorskie

Działka nr ewid.: 16

Nie wyklucza się istnienia w terenie innych - niż wykazanych na niniejszej mapie - urządzeń podziemnych, które nie były zgłoszone do inwenteryzacji lub o których brak jest informacji w instytucjach branżowych

STAROSTWO POWIATOWE w Rypinie
Państwowy Zasób Geodezyjny i Kartograficzny
przyjęto
22.07.2011
2515 - 24/11
Rypin 22.07.2011 z up. STAROSTY
Danuta Sobieszczyk
starszy geodeta



Orientacja 1:100000




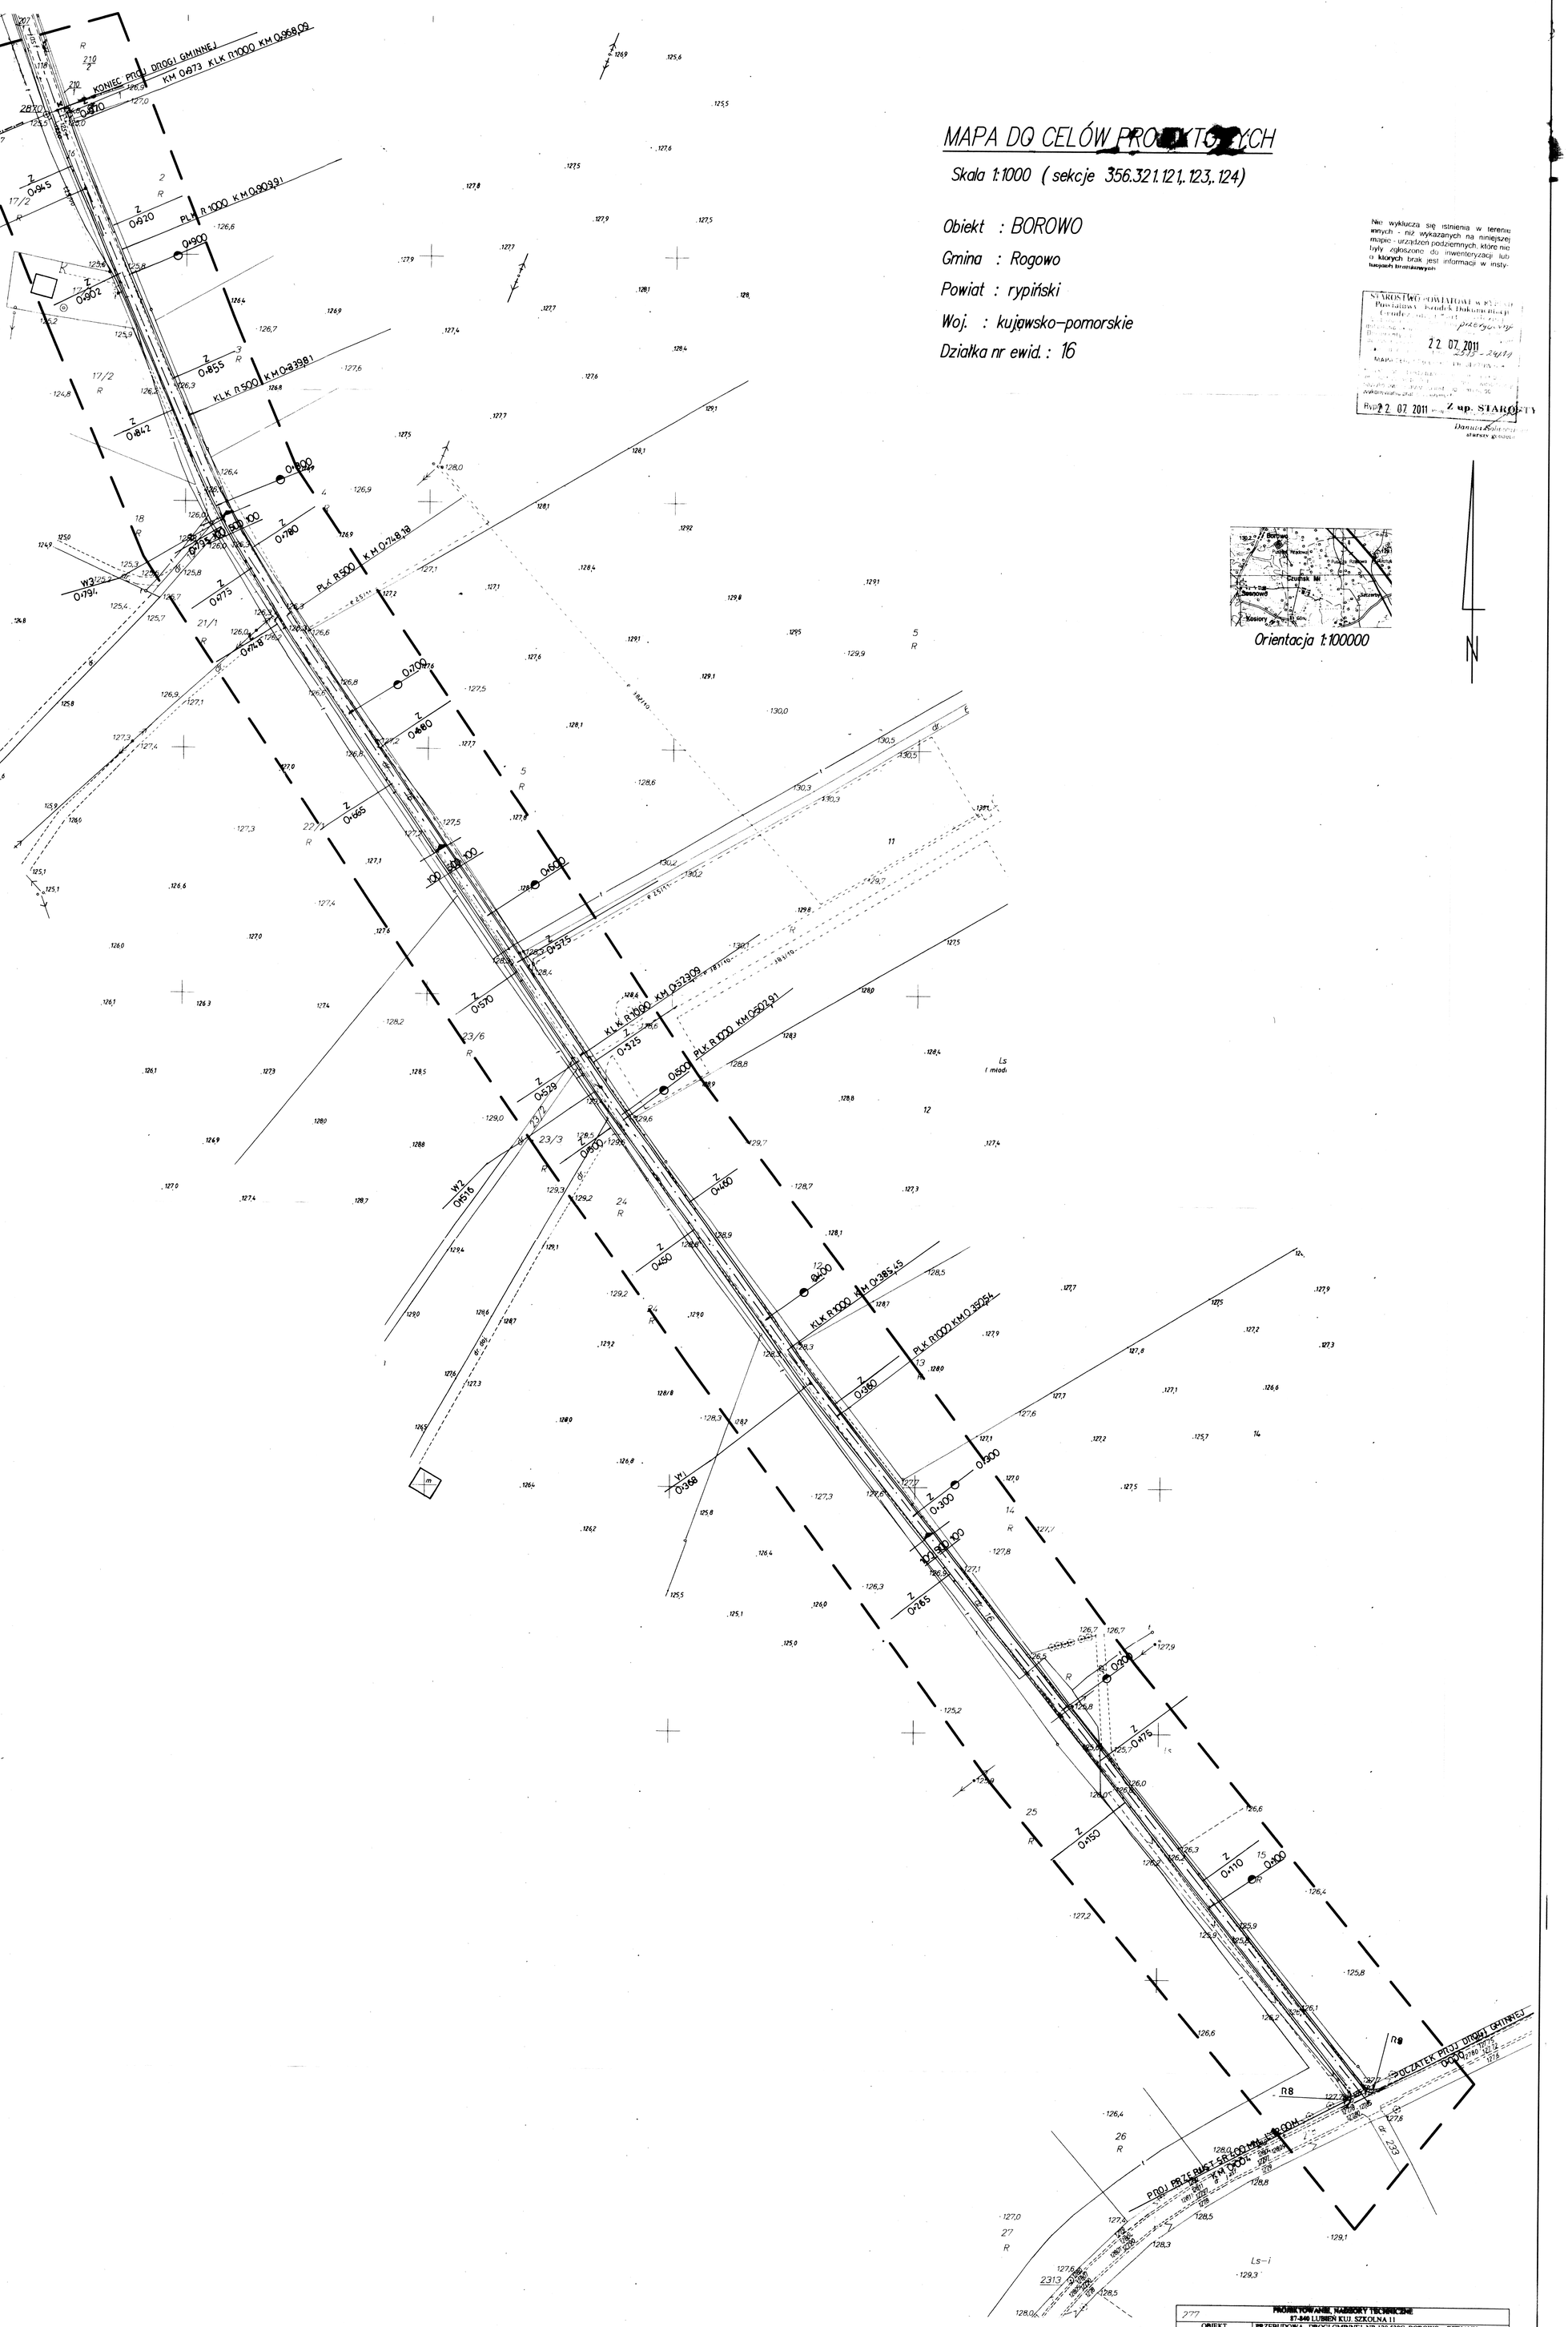


Wykonawca:

GEOMARKO
Biuro Geodezyjno-Kartograficzne
Marek Grodzicki
87-500 Rypin, ul.Nadrzeczna 11/2
tel./fax 054 280 60-51, NIP 892-115-31-22

GEODETA UPRAWNIONY
Marek Grodzicki
Świadectwo nr uprawn. GPI/6 12177

Ks. rob. wyk. 160/2011
KERG 2515-24/2011

| | | | |
|---|---|---|---|
| 277 | | PROJEKTOWANIE, KOSZTORYSY TECHNICZNE 87-840 LUBIEŃ KUJ. SZKOLNA 11 | |
| OBIEKT | | PRZEBUDOWA DROGI GMINNEJ NR 120 530C BOROWO - DEBIANY W MIEJSCOWOŚCI BOROWO OD KM 0+000 DO KM 0+973 GMINA ROGOWO | |
| LOKALIZACJA | | DROGA GMINNA W MIEJSCOWOŚCI BOROWO OD KM 0+000 DO KM 0+973 GMINA ROGOWO | |
| PROJEKTANT | | INŻ. JAN SZELĄGOWSKI UPR. PROJ-BUD. WBPP-AN 8386-5/5/16/80Wk | PODPIS |
| SZEROKOŚĆ BRANŻA | | DROGOWA | |
| DATA 05. 09. 2011 | 1:1000 | PLAN ZAGOSPODAROWANIA | NR RYS 2 |