


MAPA DO CELÓW PROJEKTOWYCH


Skala 1:500 (sekcja 356.314.041, 043)

PLAN ZAGOSPODAROWANIA
BUDOWA CHODNIKA I ŚCIEŻKI ROWEROWEJ W M. ROGOWO
SKALA 1:500

Obręb : ROGOWO
Gmina : Rogowo
Powiat : rypiński
Woj. : kujawsko-pomorskie
Działka nr ewid. : 455,457,492

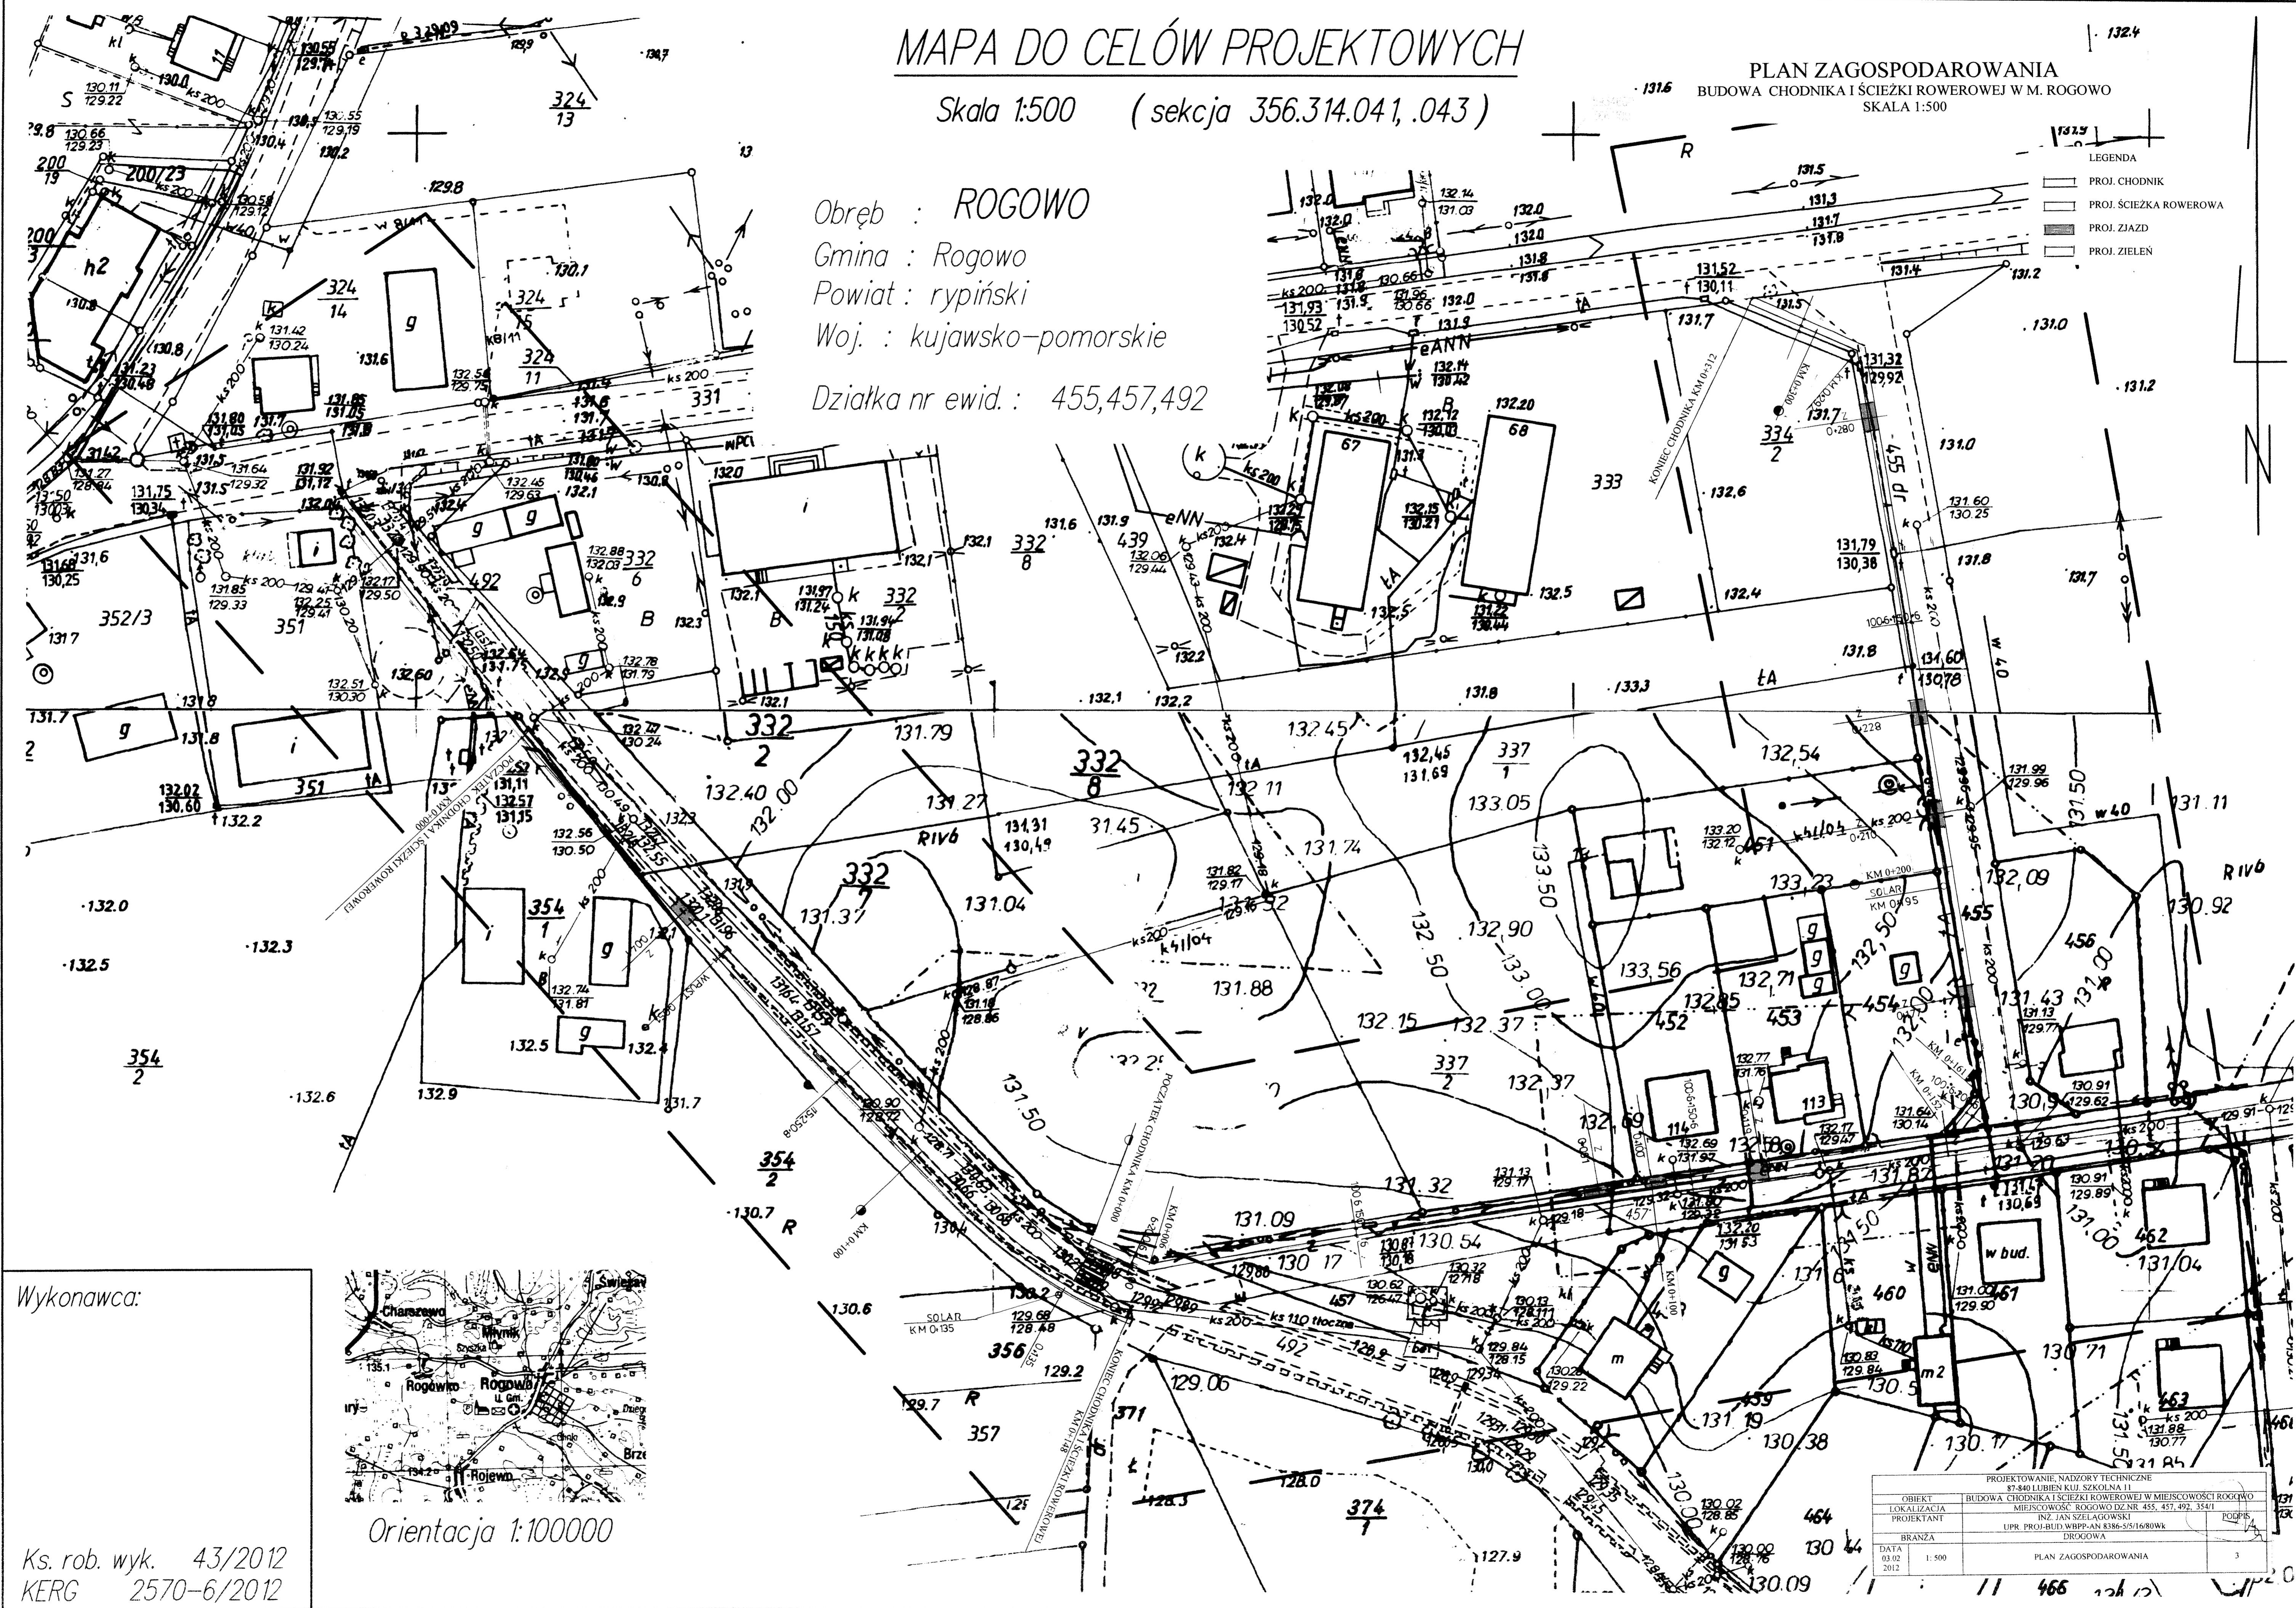

Wykonawca:
Ks. rob. wyk. 43/2012
KERG 2570-6/2012

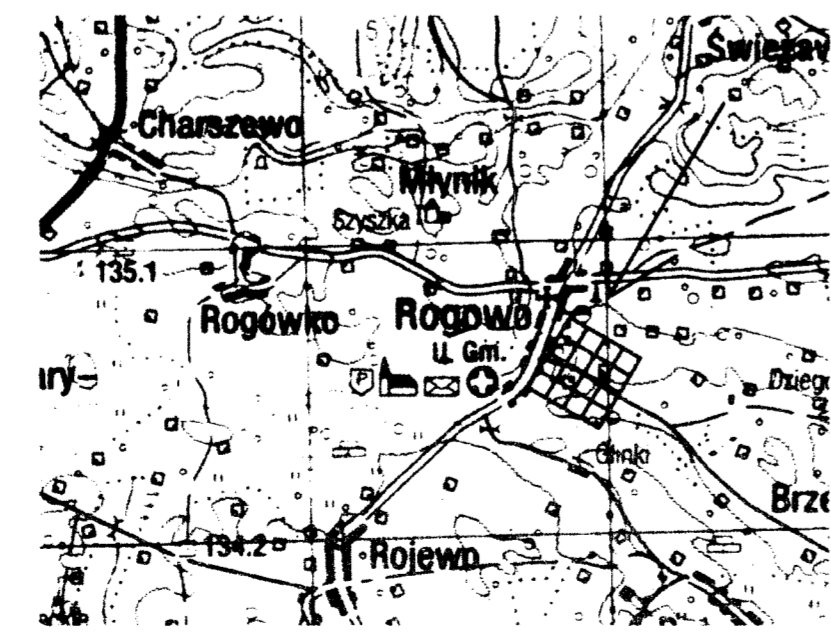

Orientacja 1:100000

PROJEKTOWANIE, NADZORY TECHNICZNE	
OBIEKT	BUDOWA CHODNIKA I ŚCIEŻKI ROWEROWEJ W MIEJSCOWOŚCI ROGOWO
LOKALIZACJA	87-840 LUBIŃSKA SZKOŁA II
PROJEKTANT	MZ JAN SZELAGOWSKI
BRANŻA	UPR. PROJ. BUD. WIERZ. AN. K336-5/1680WK
DATA	03.02.2012
SKALA	1:500
TYP PLANU	PLAN ZAGOSPODAROWANIA
STRONA	3

11 466 12 12 11 2 0