

MAPA DO CELÓW PROJEKTOWYCH


Skala 1:1000 (sekcje 356.321214, 323.012)

Obwód : SOSNOWO


Gmina : Rogowo

Powiat : rypiński

Woj. : kujawsko-pomorskie

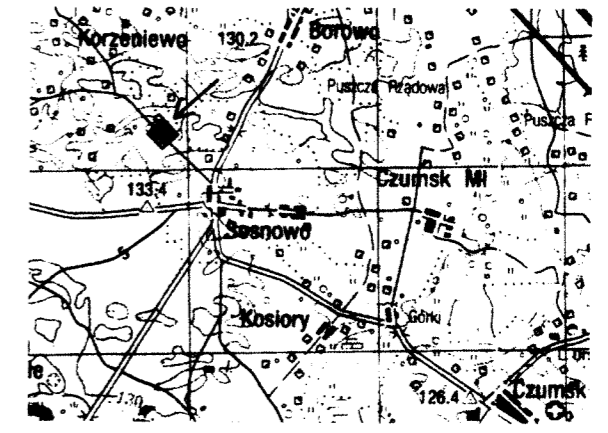

Orientacja 1:100000

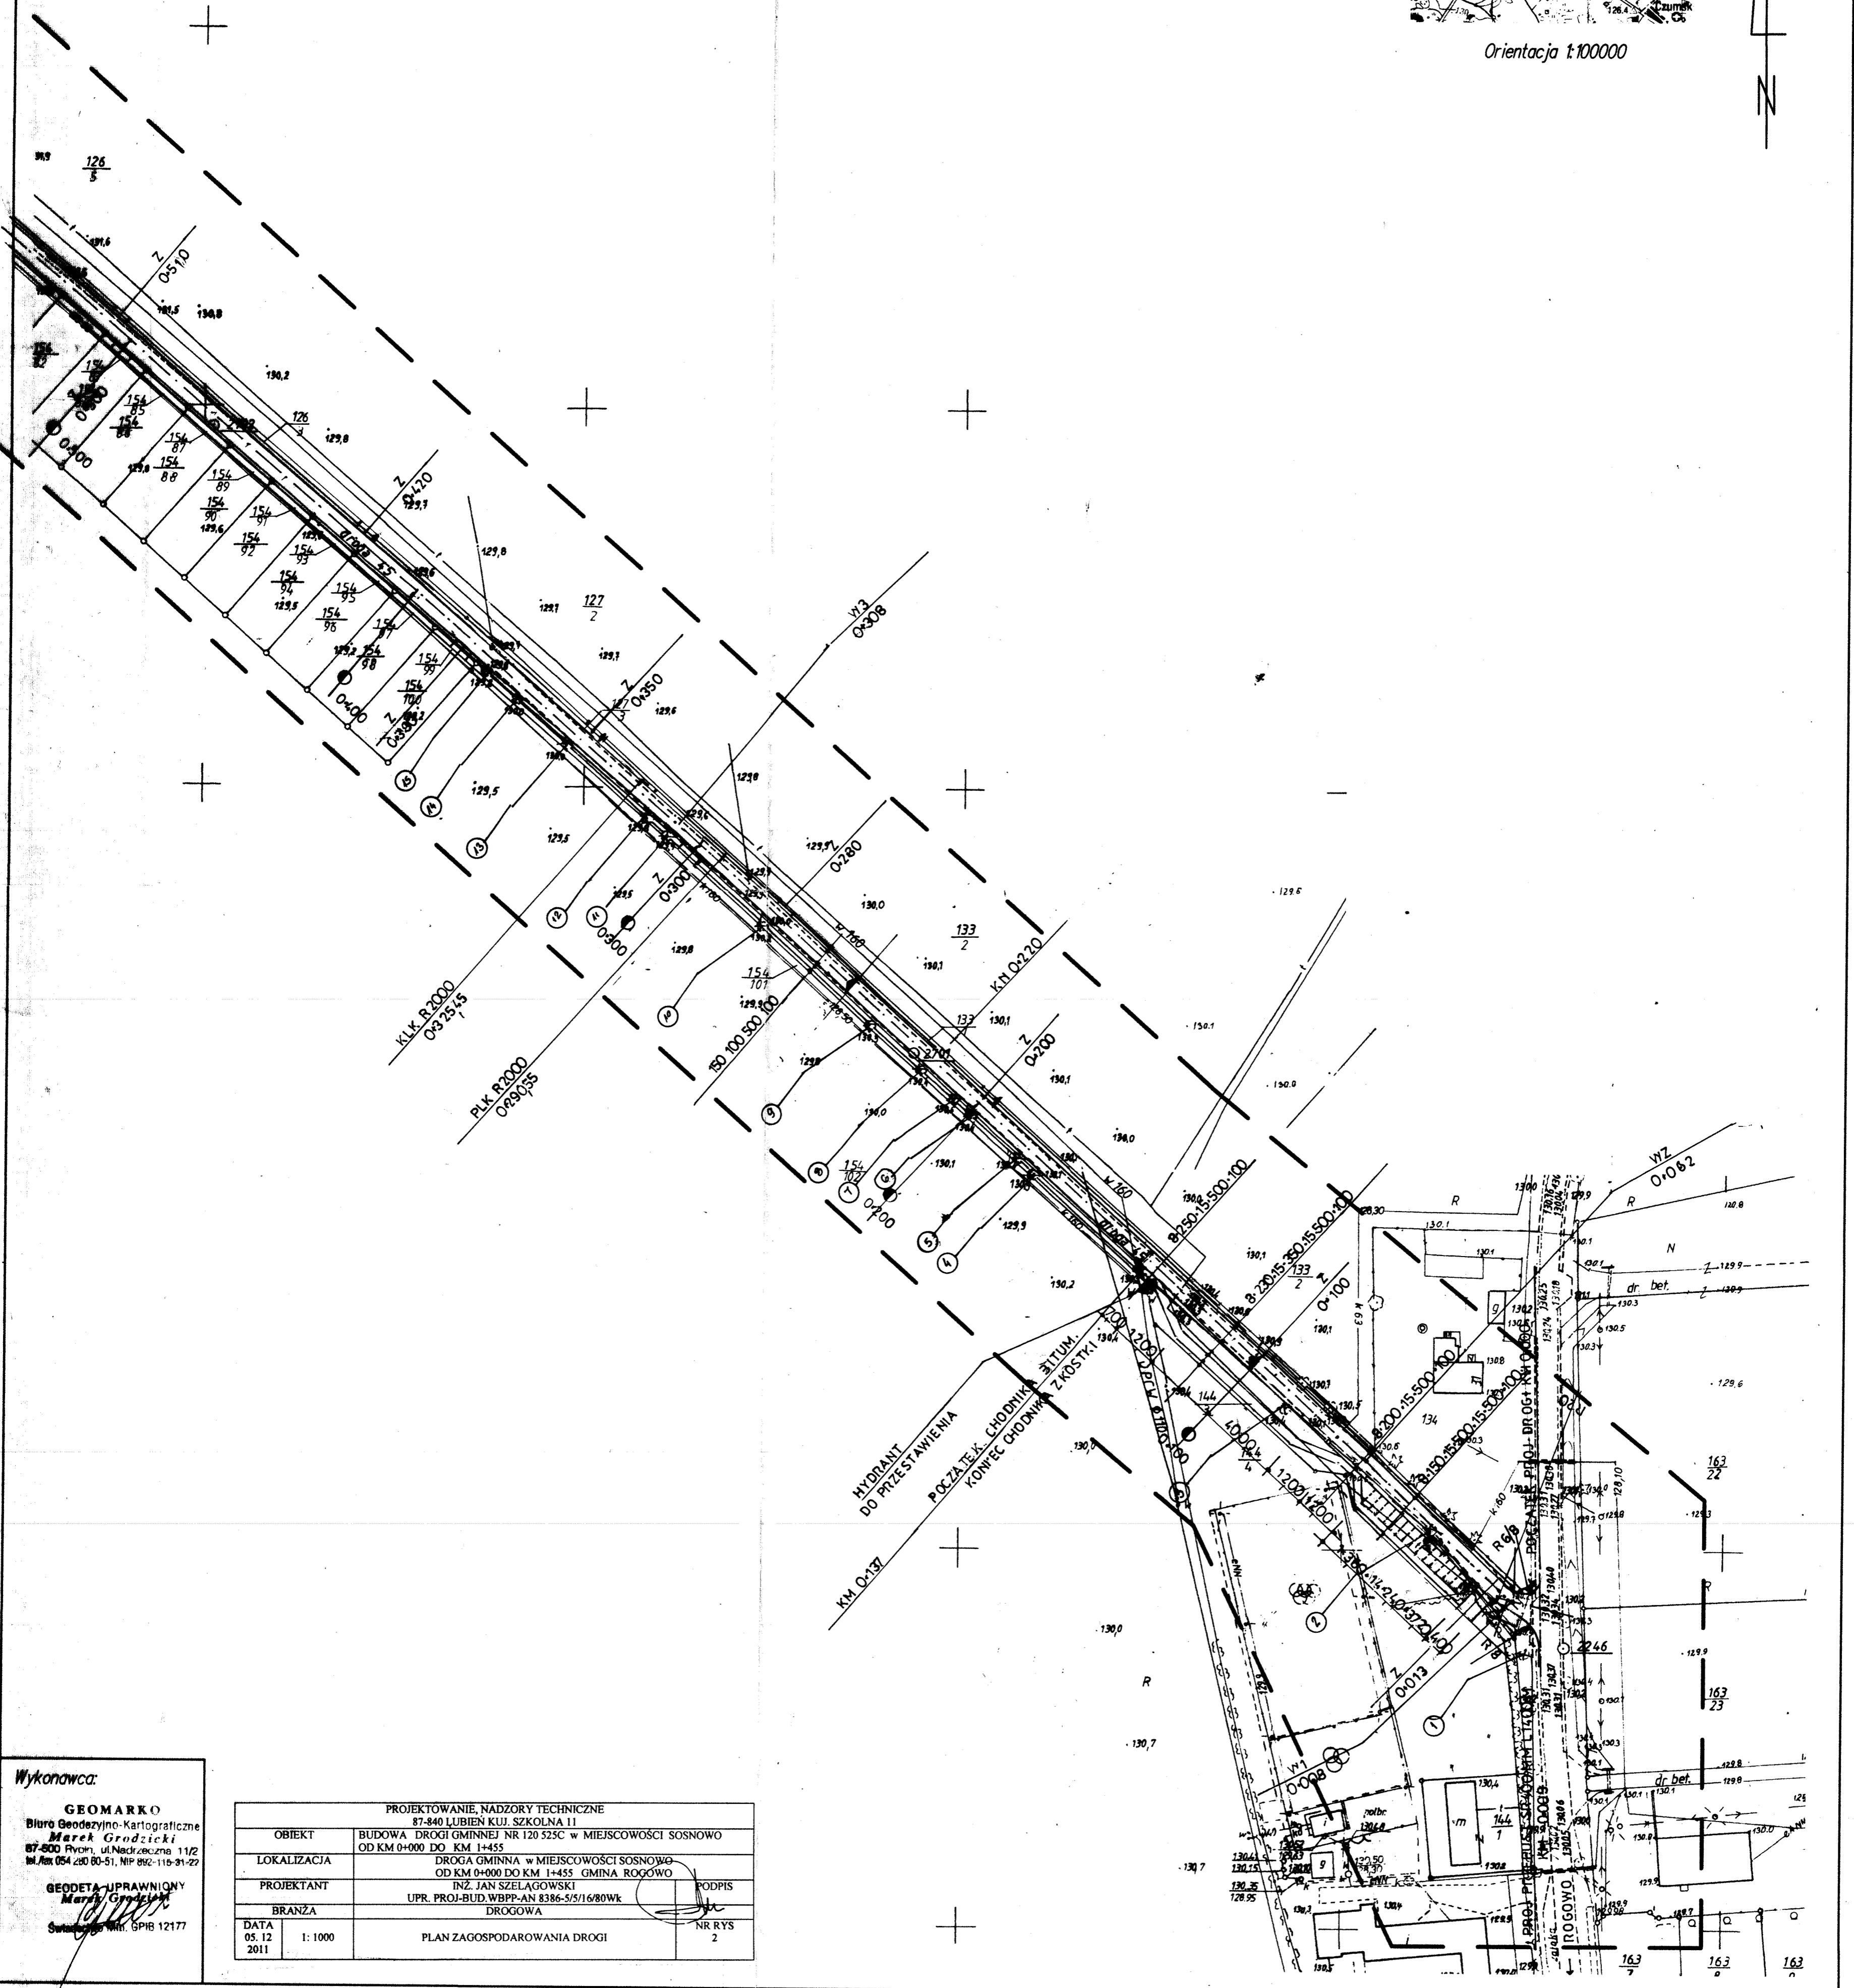

Wykonawca:
GEOMARKO
 Biuro Geodezyjno-Kartograficzne
 Marek Grodzicki
 87-500 Rybnik, ul. Niechajęcina 11/2
 tel./fax 054 280 80-51, NIP 882-118-91-22

GEODETA UPRAWNIONY
 Marek Grodzicki
 Swiętokrzyski, SPIS 12177

PROJEKTOWANIE, NADZORY TECHNICZNE		87-840 LUBIEN KIJ, SZKOLNA 11	
OBIEKT	BUDOWA DROGI GMINNEJ NR 120 525C w MIEJSCOWOŚCI SOSNOWO OD KM 0+000 DO KM 1+455		
LOKALIZACJA	DROGA GMINNA w MIEJSCOWOŚCI SOSNOWO OD KM 0+000 DO KM 1+455 GMINA ROGOWO		
PROJEKTANT	INŻ. JAN SZELAGOWSKI	PODPIS	
BRANŻA	UPR. PROJ-BUD.WBPP-AN 8386-5/16/80Wk DROGOWA		
DATA	05.12.2011	1:1000	NR RYS 2
PLAN ZAGOSPODAROWANIA DROGI			