



MAPA DO CELÓW PROJEKTOWYCH

Skala 1:1000 (sekcje 356.321211, 213, 214)

Obiekt : SOSNOWO
 Gmina : Rogowo
 Powiat : rypiński
 Woj. : kujawsko-pomorskie

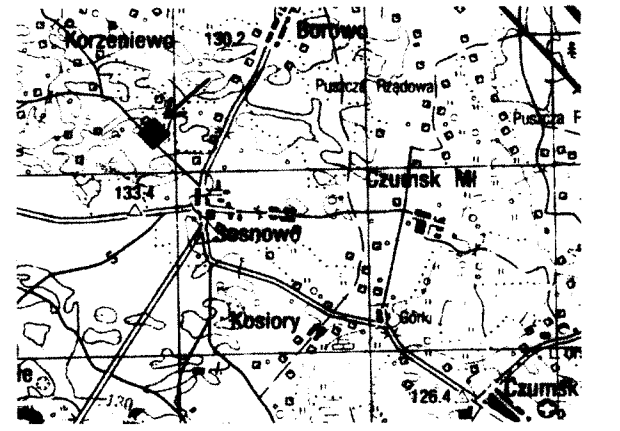

Orientacja 1:100000

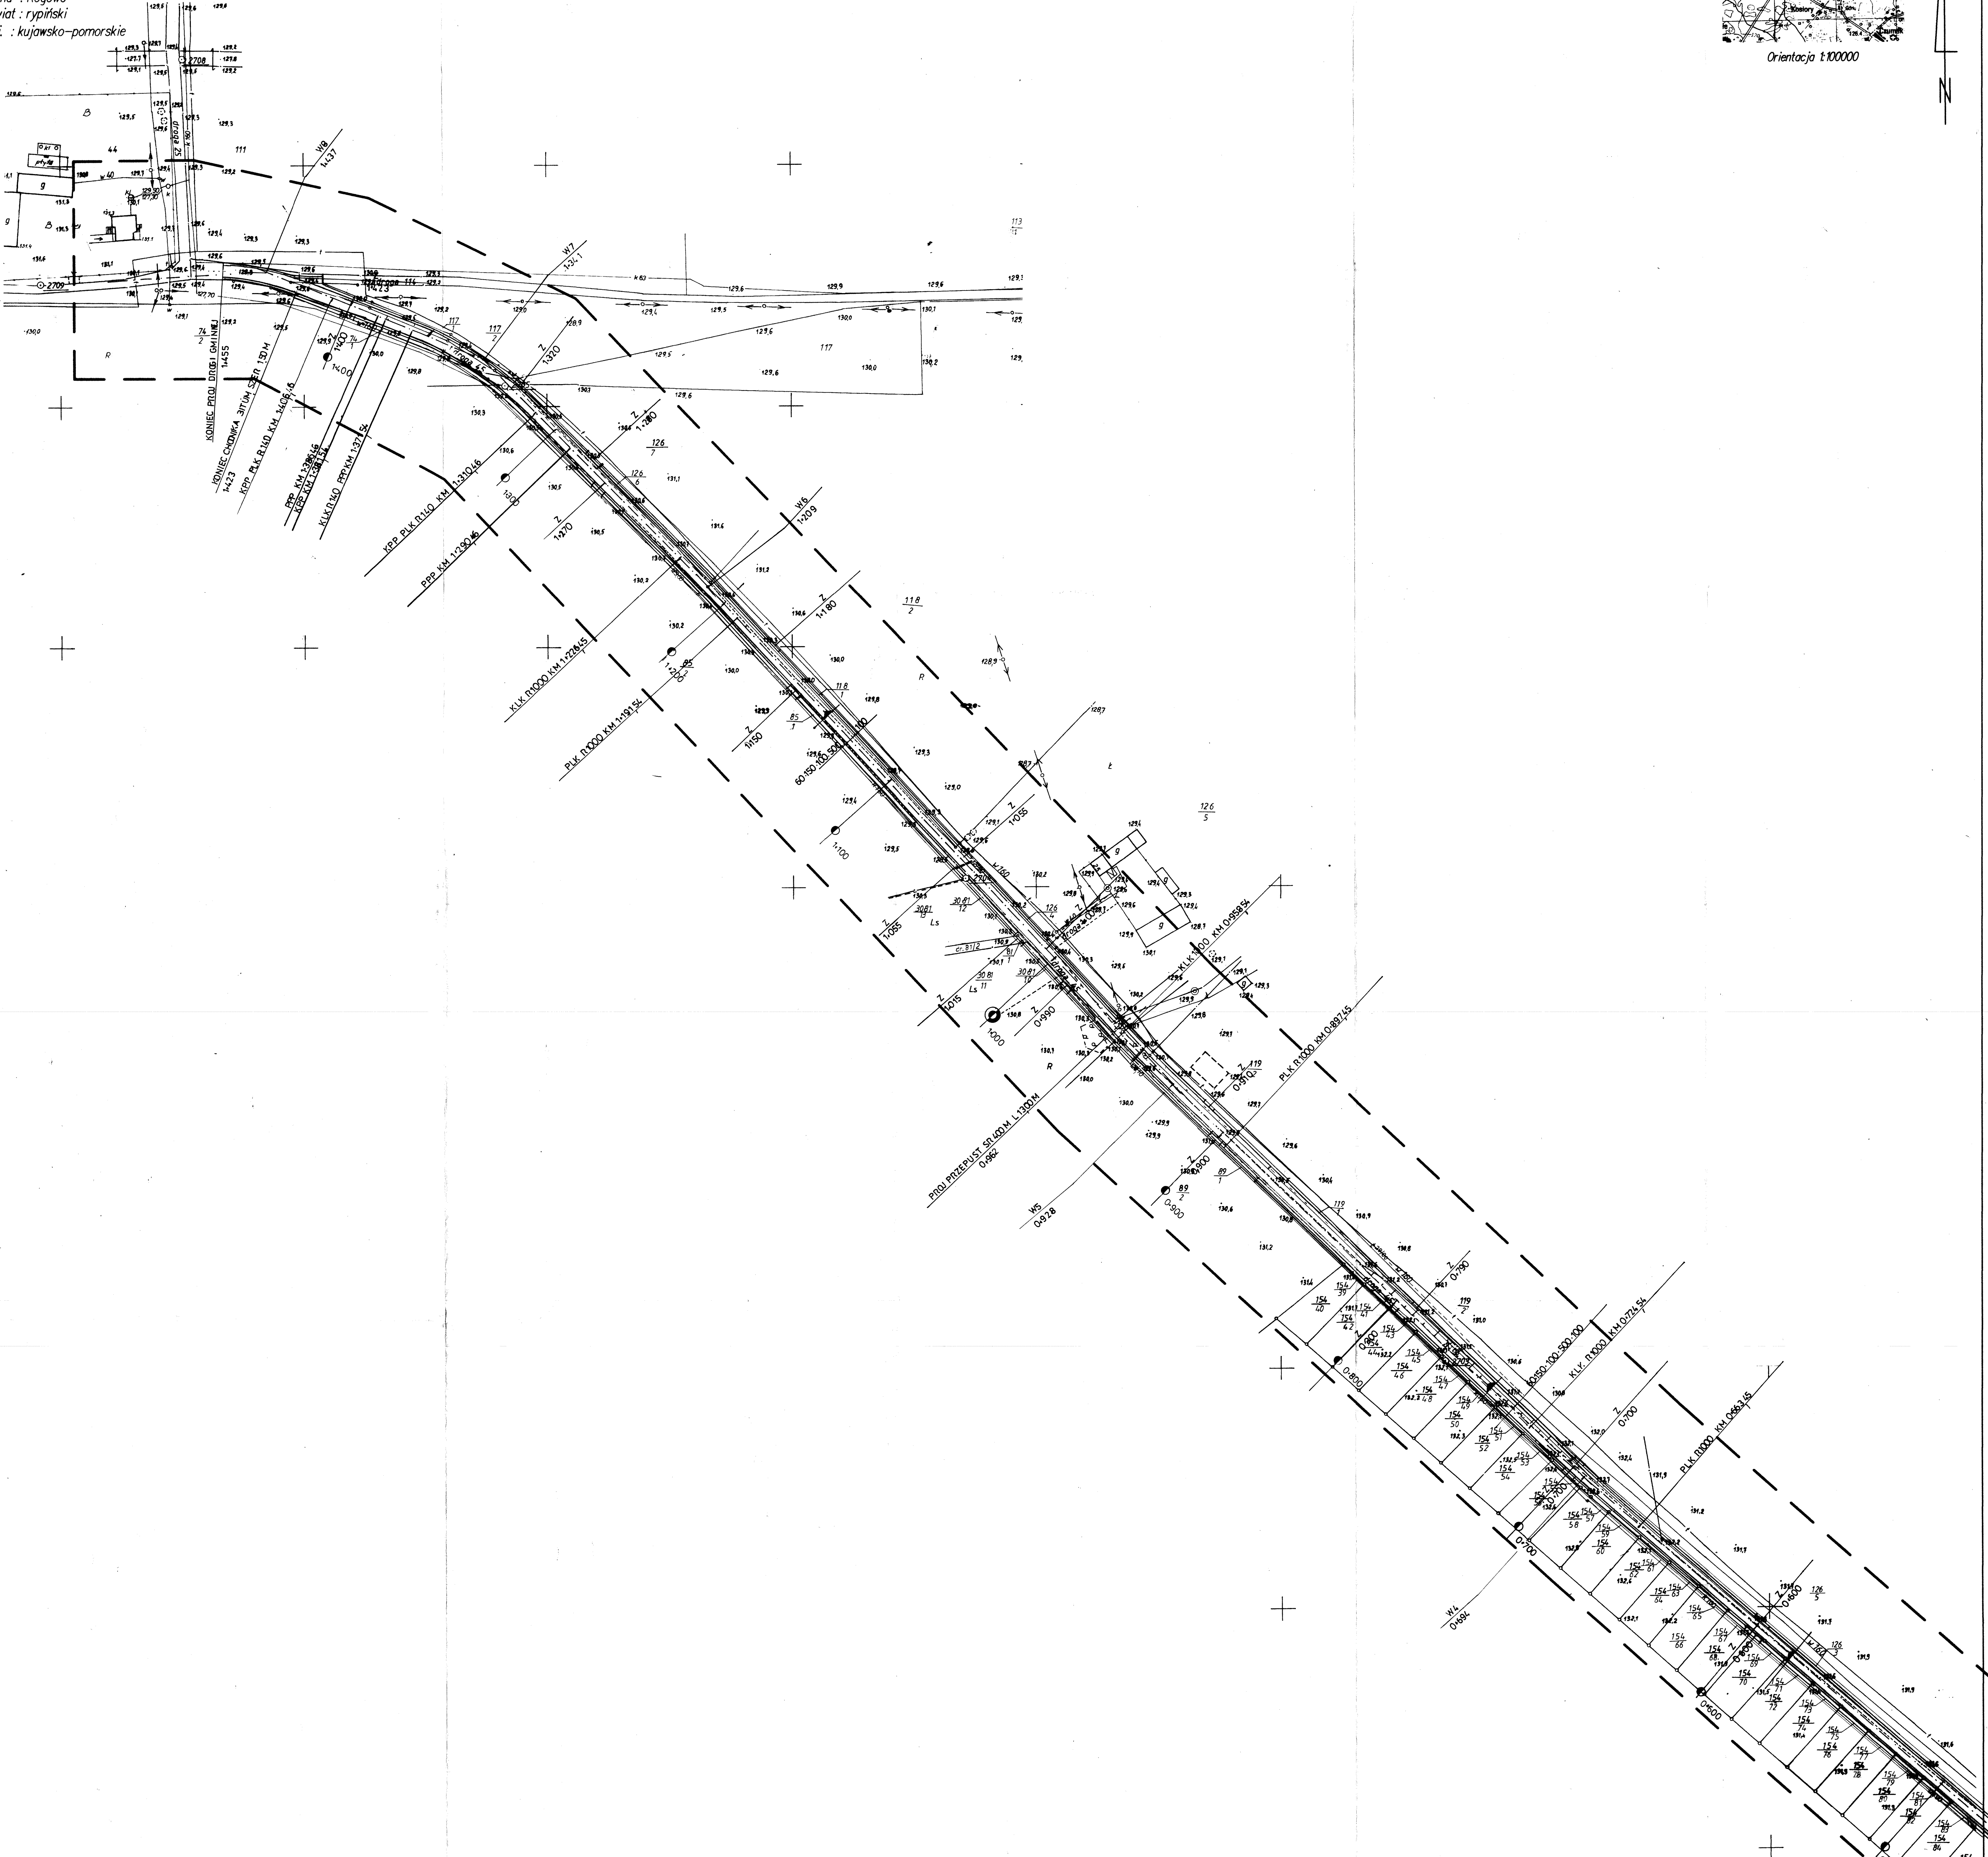

PROJEKTOWANIE, NADZORY TECHNICZNE		87-840 LUBIŃ KUL. SZKOŁNA 11	
OBIEKT	BUDOWA DROGI GMINNEJ NR 120 325C W MIEJSCOWOŚCI SOSNOWO OD KM 0+000 DO KM 1+455		
LOKALIZACJA	DROGA GMINNA W MIEJSCOWOŚCI SOSNOWO OD KM 0+000 DO KM 1+455, GMINA ROGOŹNO		
PROJEKTANT	INŻ. JAN SZELĄGOWSKI		
BRANŻA	LPR. PROJEKT. NIEPIEKA-KRZYWKA-SIEMKOWSKI DROGOWA		
DATA	05.12.2011	1:1000	PLAN ZAGOSPODAROWANIA DROGI
			NR RYS. 21

PODPIŚCIE
 INŻ. JAN SZELĄGOWSKI