

MAPA DO CELÓW PROJEKTOWYCH
Skala 1:1000 sekcje 356.314.032,034,041,043

Nazwa obiektu : **ROGOWO**
Gmina : Rogowo
Powiat : rypiński
Woj. : kujawsko-pomorskie

Działka nr ewid. : **203/5**

Uwagi

1. Mapa aktualna w oznaczonym zakresie
2. Nie wyklucza się również istnienia urządzeń podziemnych istniejących na gruncie, a nie zgłoszonych do inwentaryzacji powykonawczej
5. Mapa przedstawia stan na dzień 11.07.2012
6. Nie dokonano służebności gruntowej


Wykonawca:
GEODETA UPRAWNIONY
Marek Grzedziński
Świadectwo Min.GP.12.177

GEOMARCO
Biuro Geodezyjno-Kartograficzne
Marek Grzedziński

GEODETA UPRAWNIONY
Marek Grzedziński
Świadectwo Min.GP.12.177

Ks. rpb.229/2012
KFRG 12570-33/2012


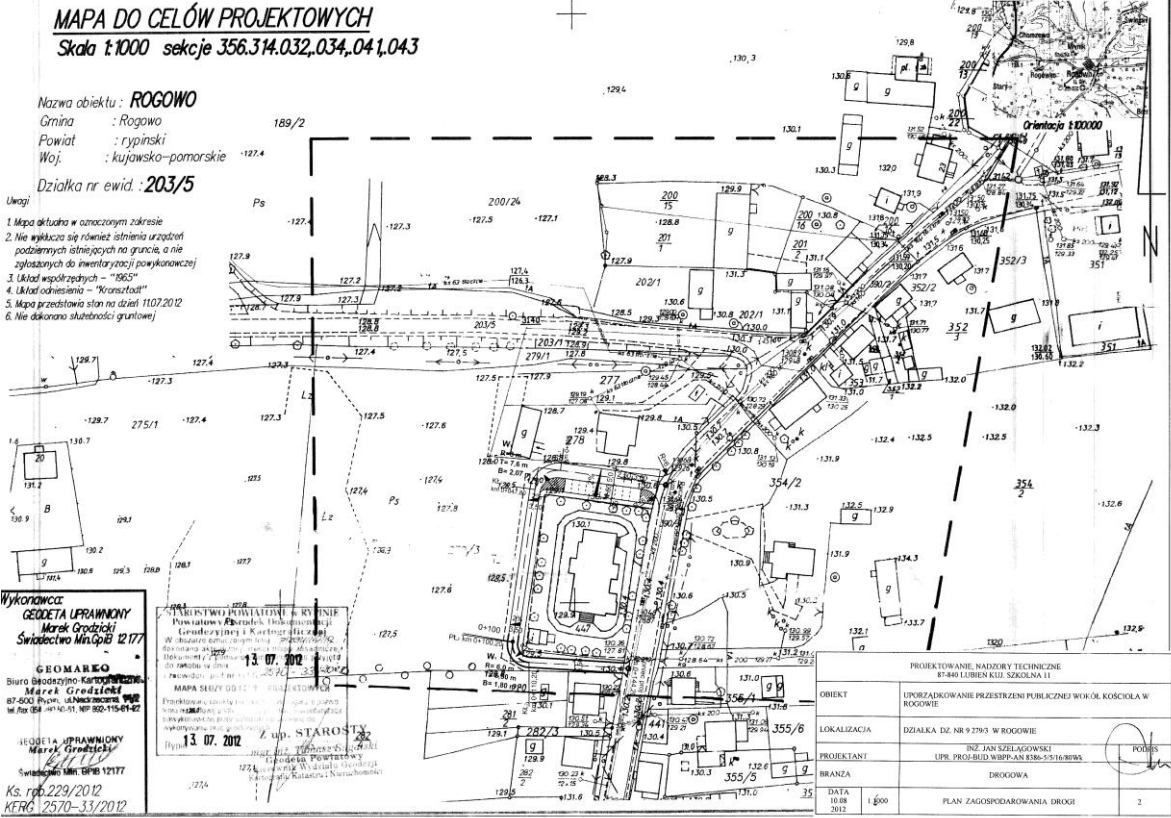

OBIEKT	URZĄDZANIE PRZESTRZENI PUBLICZNEJ WOKÓŁ KOŚCIOŁA W ROGOWIE
LOKALIZACJA	DZIAŁKA DZ. NR 9 2793 W ROGOWIE
PROJEKTANT	INŻ. JAN SZELĄGOWSKI
BRANŻA	UPR. PROJEKT. WYB. PLAN 8386-5/116/RODWA DROGOWA
DATA	10.08.2012
SKALA	1:500
Tytuł	PLAN ZAGOSPODAROWANIA DROGI
Strona	2