

MAPA

Skala 1:1000


Obwód ... NADRÓŻ
 Gmina ... ROGOWO
 woj. kujawsko-pomorskie
 Nr działki ... 69/5

PLAN ZAGOSPODAROWANIA

DZ. NR 69/5 miejscowość NADRÓŻ GMINA ROGOWO
 SKALA 1:1000

STAROSTWO POWIATOWE w RYPINIE
 Powiatowy Ośrodek Dokumentacji
 Geodezyjnej i Kartograficznej
 Poświadczam zgodność niniejszej mapy
 z oryginałem przyjętym do państwowego zasobu
 geodezyjnego i kartograficznego w dniu 2012
 i zarejestrowanym pod nr 269/200
 Niniejsza mapa nie może służyć do celów
 projektowych.

08. 02. 2013 Z. STANISŁAWSKI
 stanowisko służbowe osoby
 Rypin mgr inż. Jan Szelągowski
 Geodeta Powiatowy
 Kierownik Wydziału Geodezji
 Kartografii, Katastru i Nieruchomości

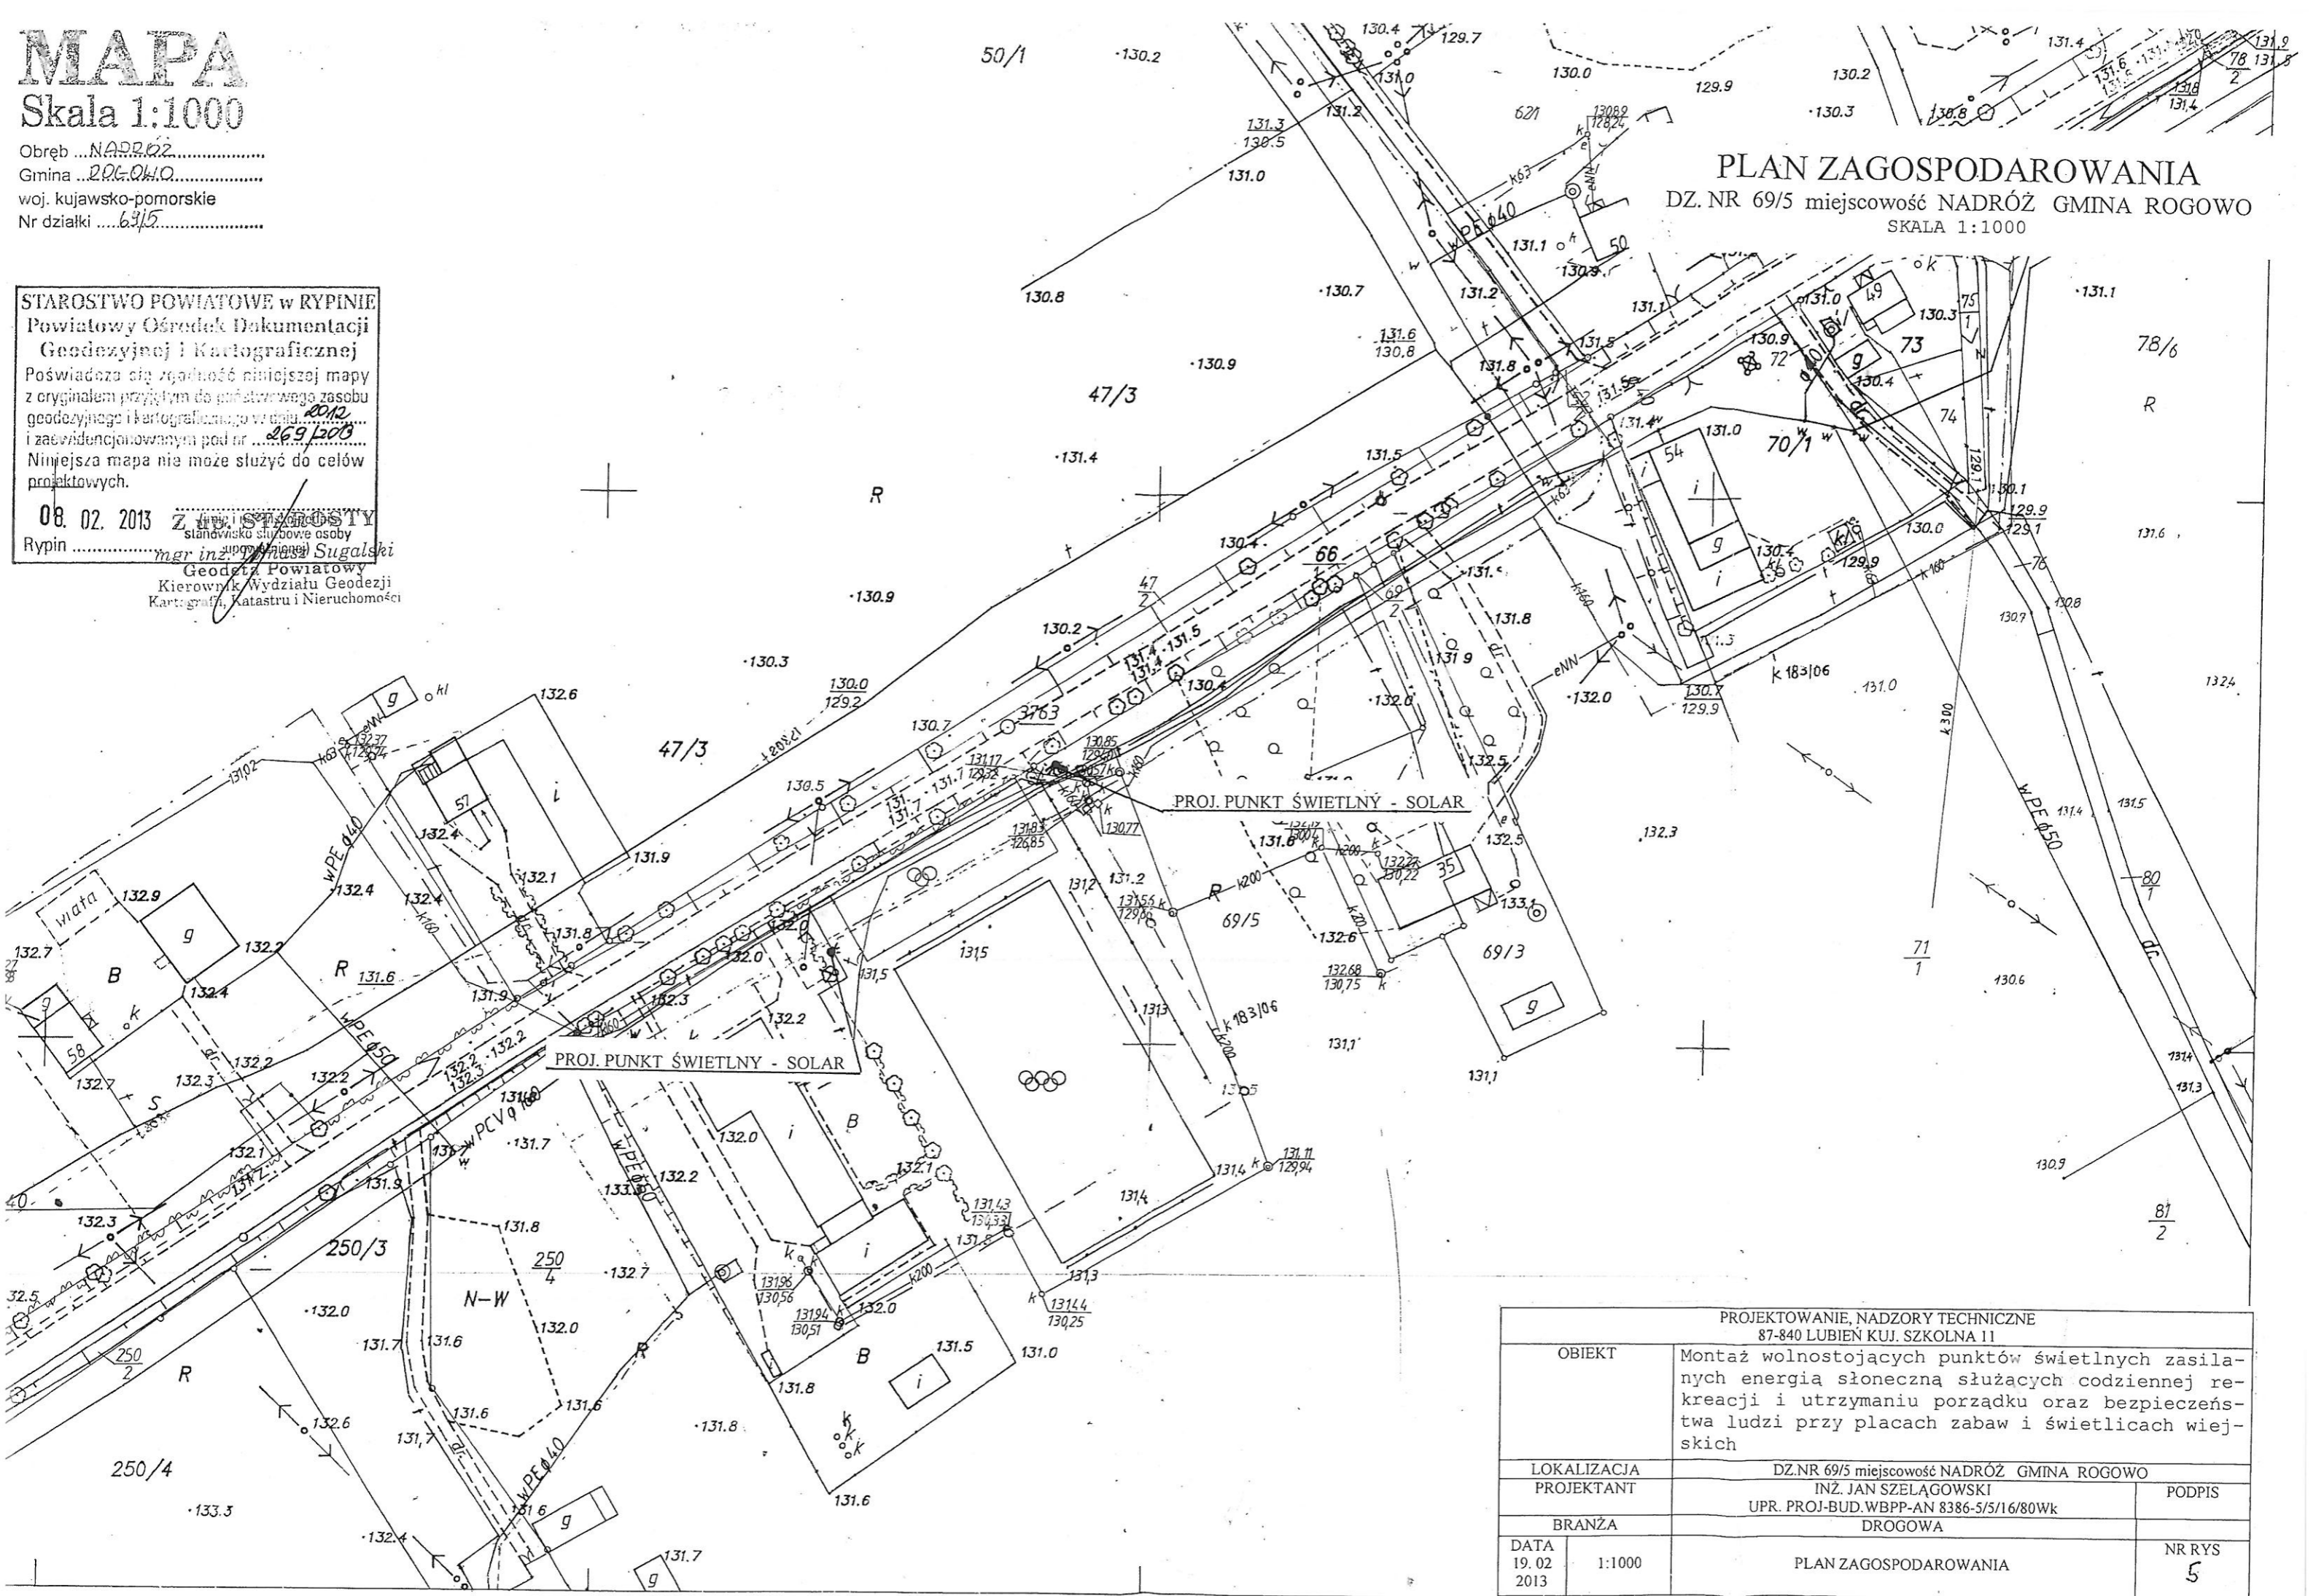

PROJEKTOWANIE, NADZORY TECHNICZNE 87-840 LUBIEŃ KIJ. SZKOLNA 11			
OBIEKT	Montaż wolnostojących punktów świetlnych zasila- nych energią słoneczną służących codziennej re- kreacji i utrzymaniu porządku oraz bezpieczeń- stwa ludzi przy placach zabaw i świetlicach wiej- skich		
LOKALIZACJA	DZ. NR 69/5 miejscowość NADRÓŻ GMINA ROGOWO		
PROJEKTANT	INŻ. JAN SZELĄGOWSKI	PODPIS	
BRANŻA	DROGOWA		
DATA	1:1000	PLAN ZAGOSPODAROWANIA	NR RYS
19. 02			5
2013			