


**PROFIL PODŁUŻNY DROGI**  
 DROGA GMINNA NR 120521C ROGOWO – RUMUNKI LIKIECKIE  
 OD KM 4+400 DO KM 5+356 GMINA ROGOWO  
 SKALA 1:100/1000

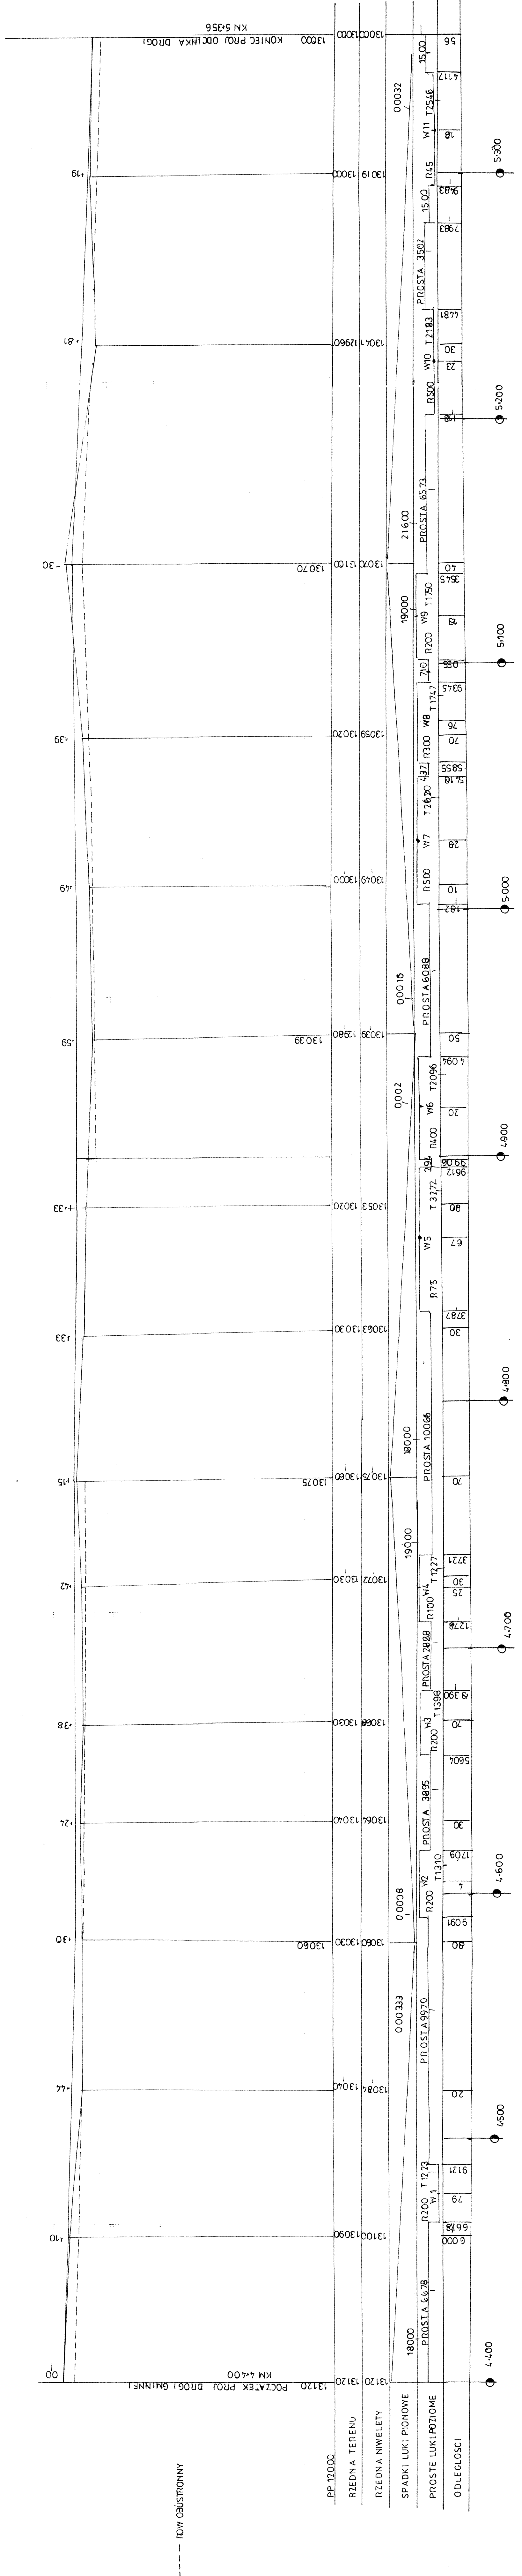

PROJEKTOWANIE, NADZORY TECHNICZNE	PROJEKTOWANIE, NADZORY TECHNICZNE
BUDOWA DROGI GMINNEJ NR 120 521C ROGOWO – RUMUNKI LIKIECKIE OD KM 4+400	BUDOWA DROGI GMINNEJ NR 120 521C ROGOWO – RUMUNKI LIKIECKIE OD KM 4+400
LOKALIZACJA	LOKALIZACJA
DROGA GMINNA NR 120521C ROGOWO – RUMUNKI LIKIECKIE OD KM 4+400 DO KM 5+356 GMINA ROGOWO	DROGA GMINNA NR 120521C ROGOWO – RUMUNKI LIKIECKIE OD KM 4+400 DO KM 5+356 GMINA ROGOWO
PROJEKTANT	PROJEKTANT
UPR. PROJEKT. WBP. JAN SZELAGOWSKI	UPR. PROJEKT. WBP. JAN SZELAGOWSKI
BRANŻA	BRANŻA
DRÓG	DRÓG
SKALA	SKALA
1:100/1000	1:100/1000
2014	2014