SKŁADOWISKO ODPADÓW INNYCH NIŻ NIEBEZPIECZNE I OBOJĘTNE W MIEJSCOWOŚCI HUTA CHOJNO GMINA ROGOWO

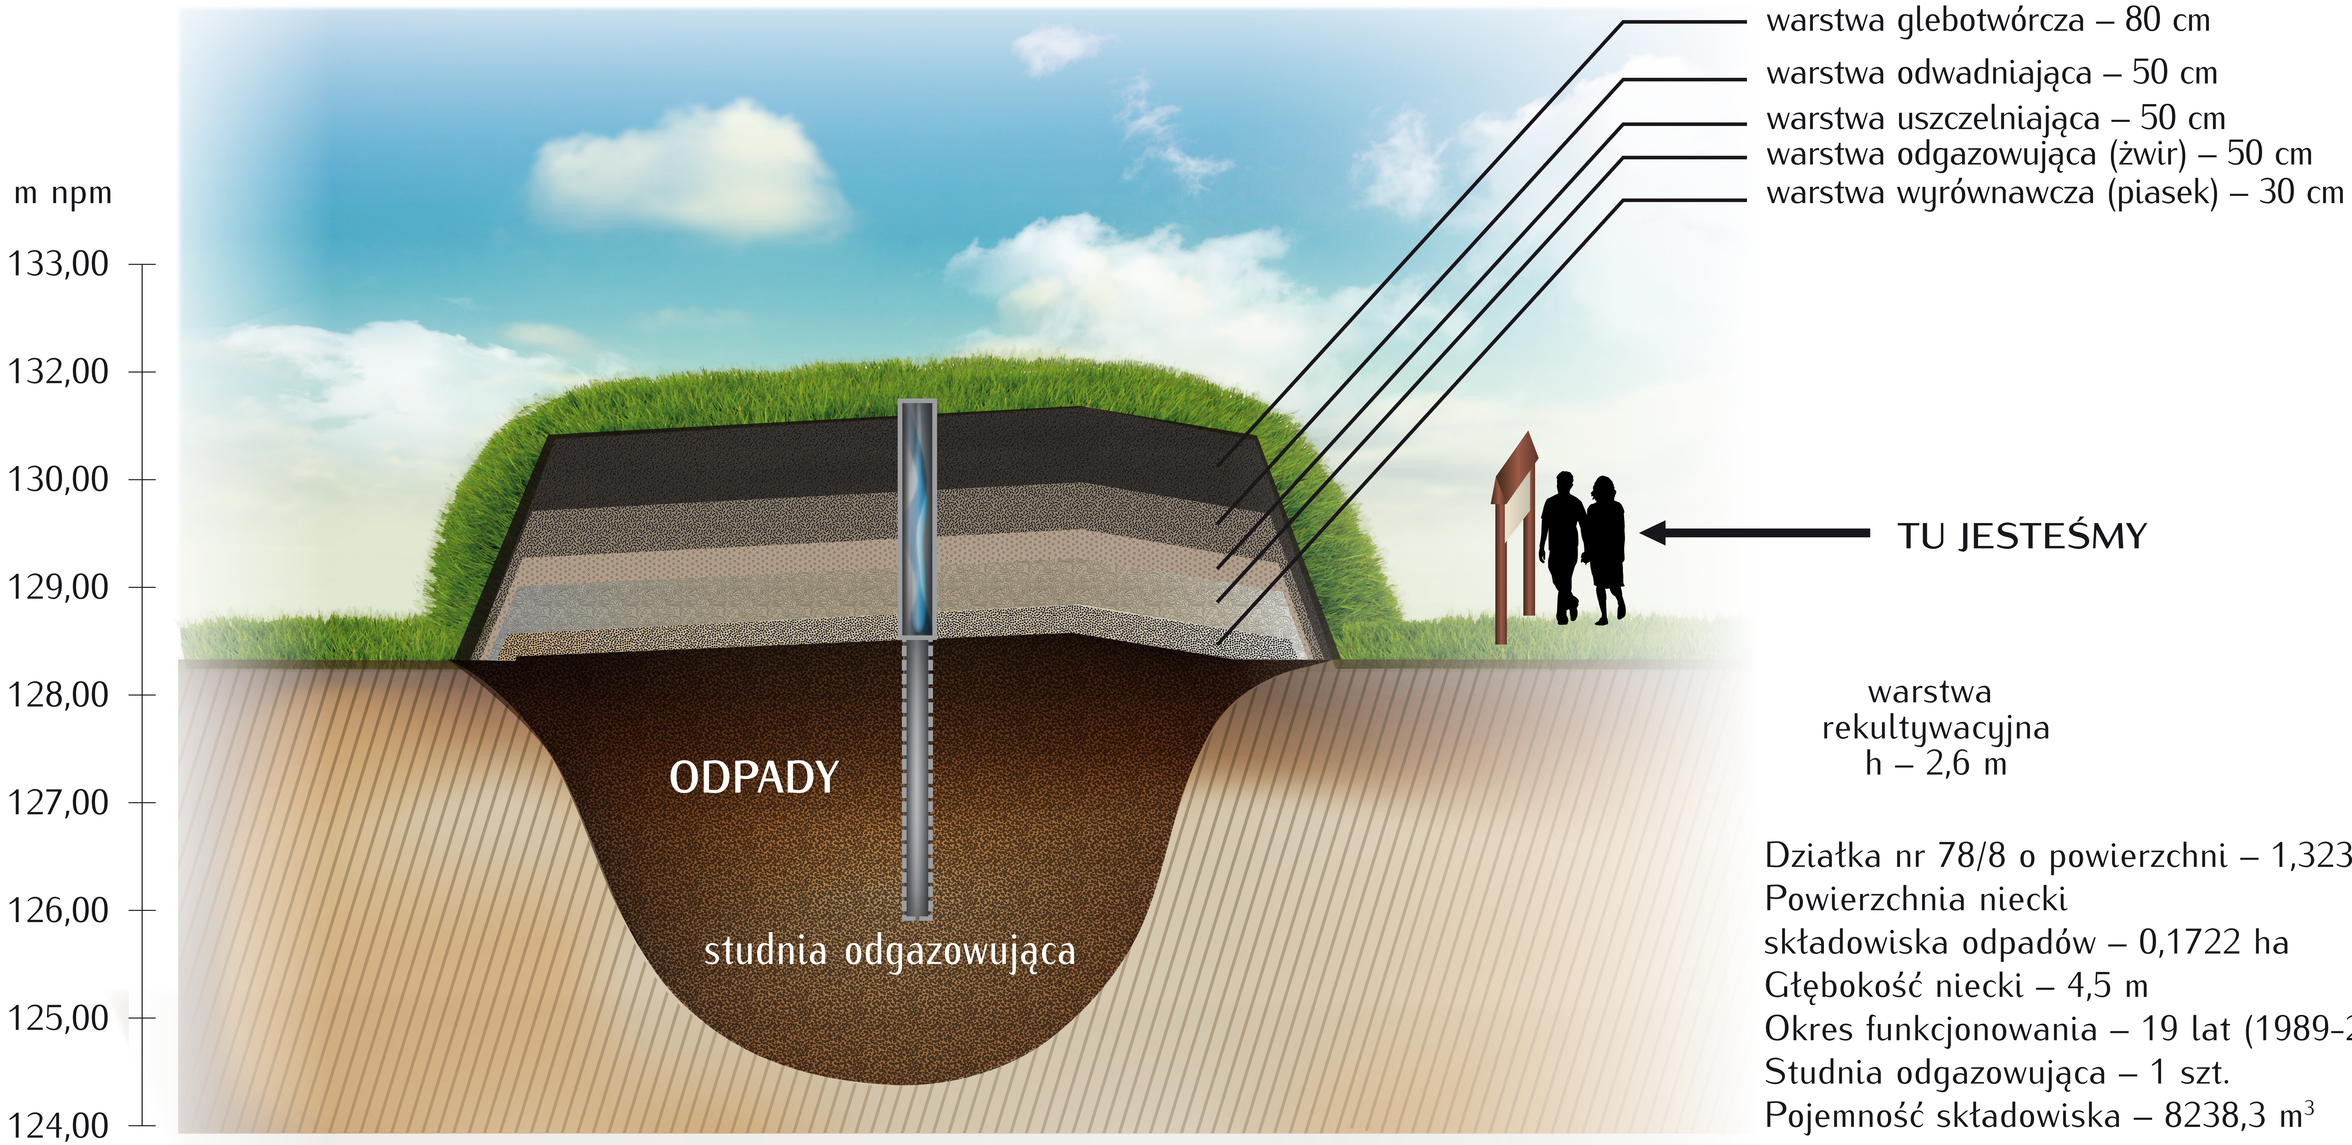

warstwa
rekultywacyjna
h – 2,6 m

Działka nr 78/8 o powierzchni – 1,3239 ha
Powierzchnia niecki
składowiska odpadów – 0,1722 ha
Głębokość niecki – 4,5 m
Okres funkcjonowania – 19 lat (1989-2008)
Studnia odgazowująca – 1 szt.
Pojemność składowiska – 8238,3 m^3