



Skala 1:20000

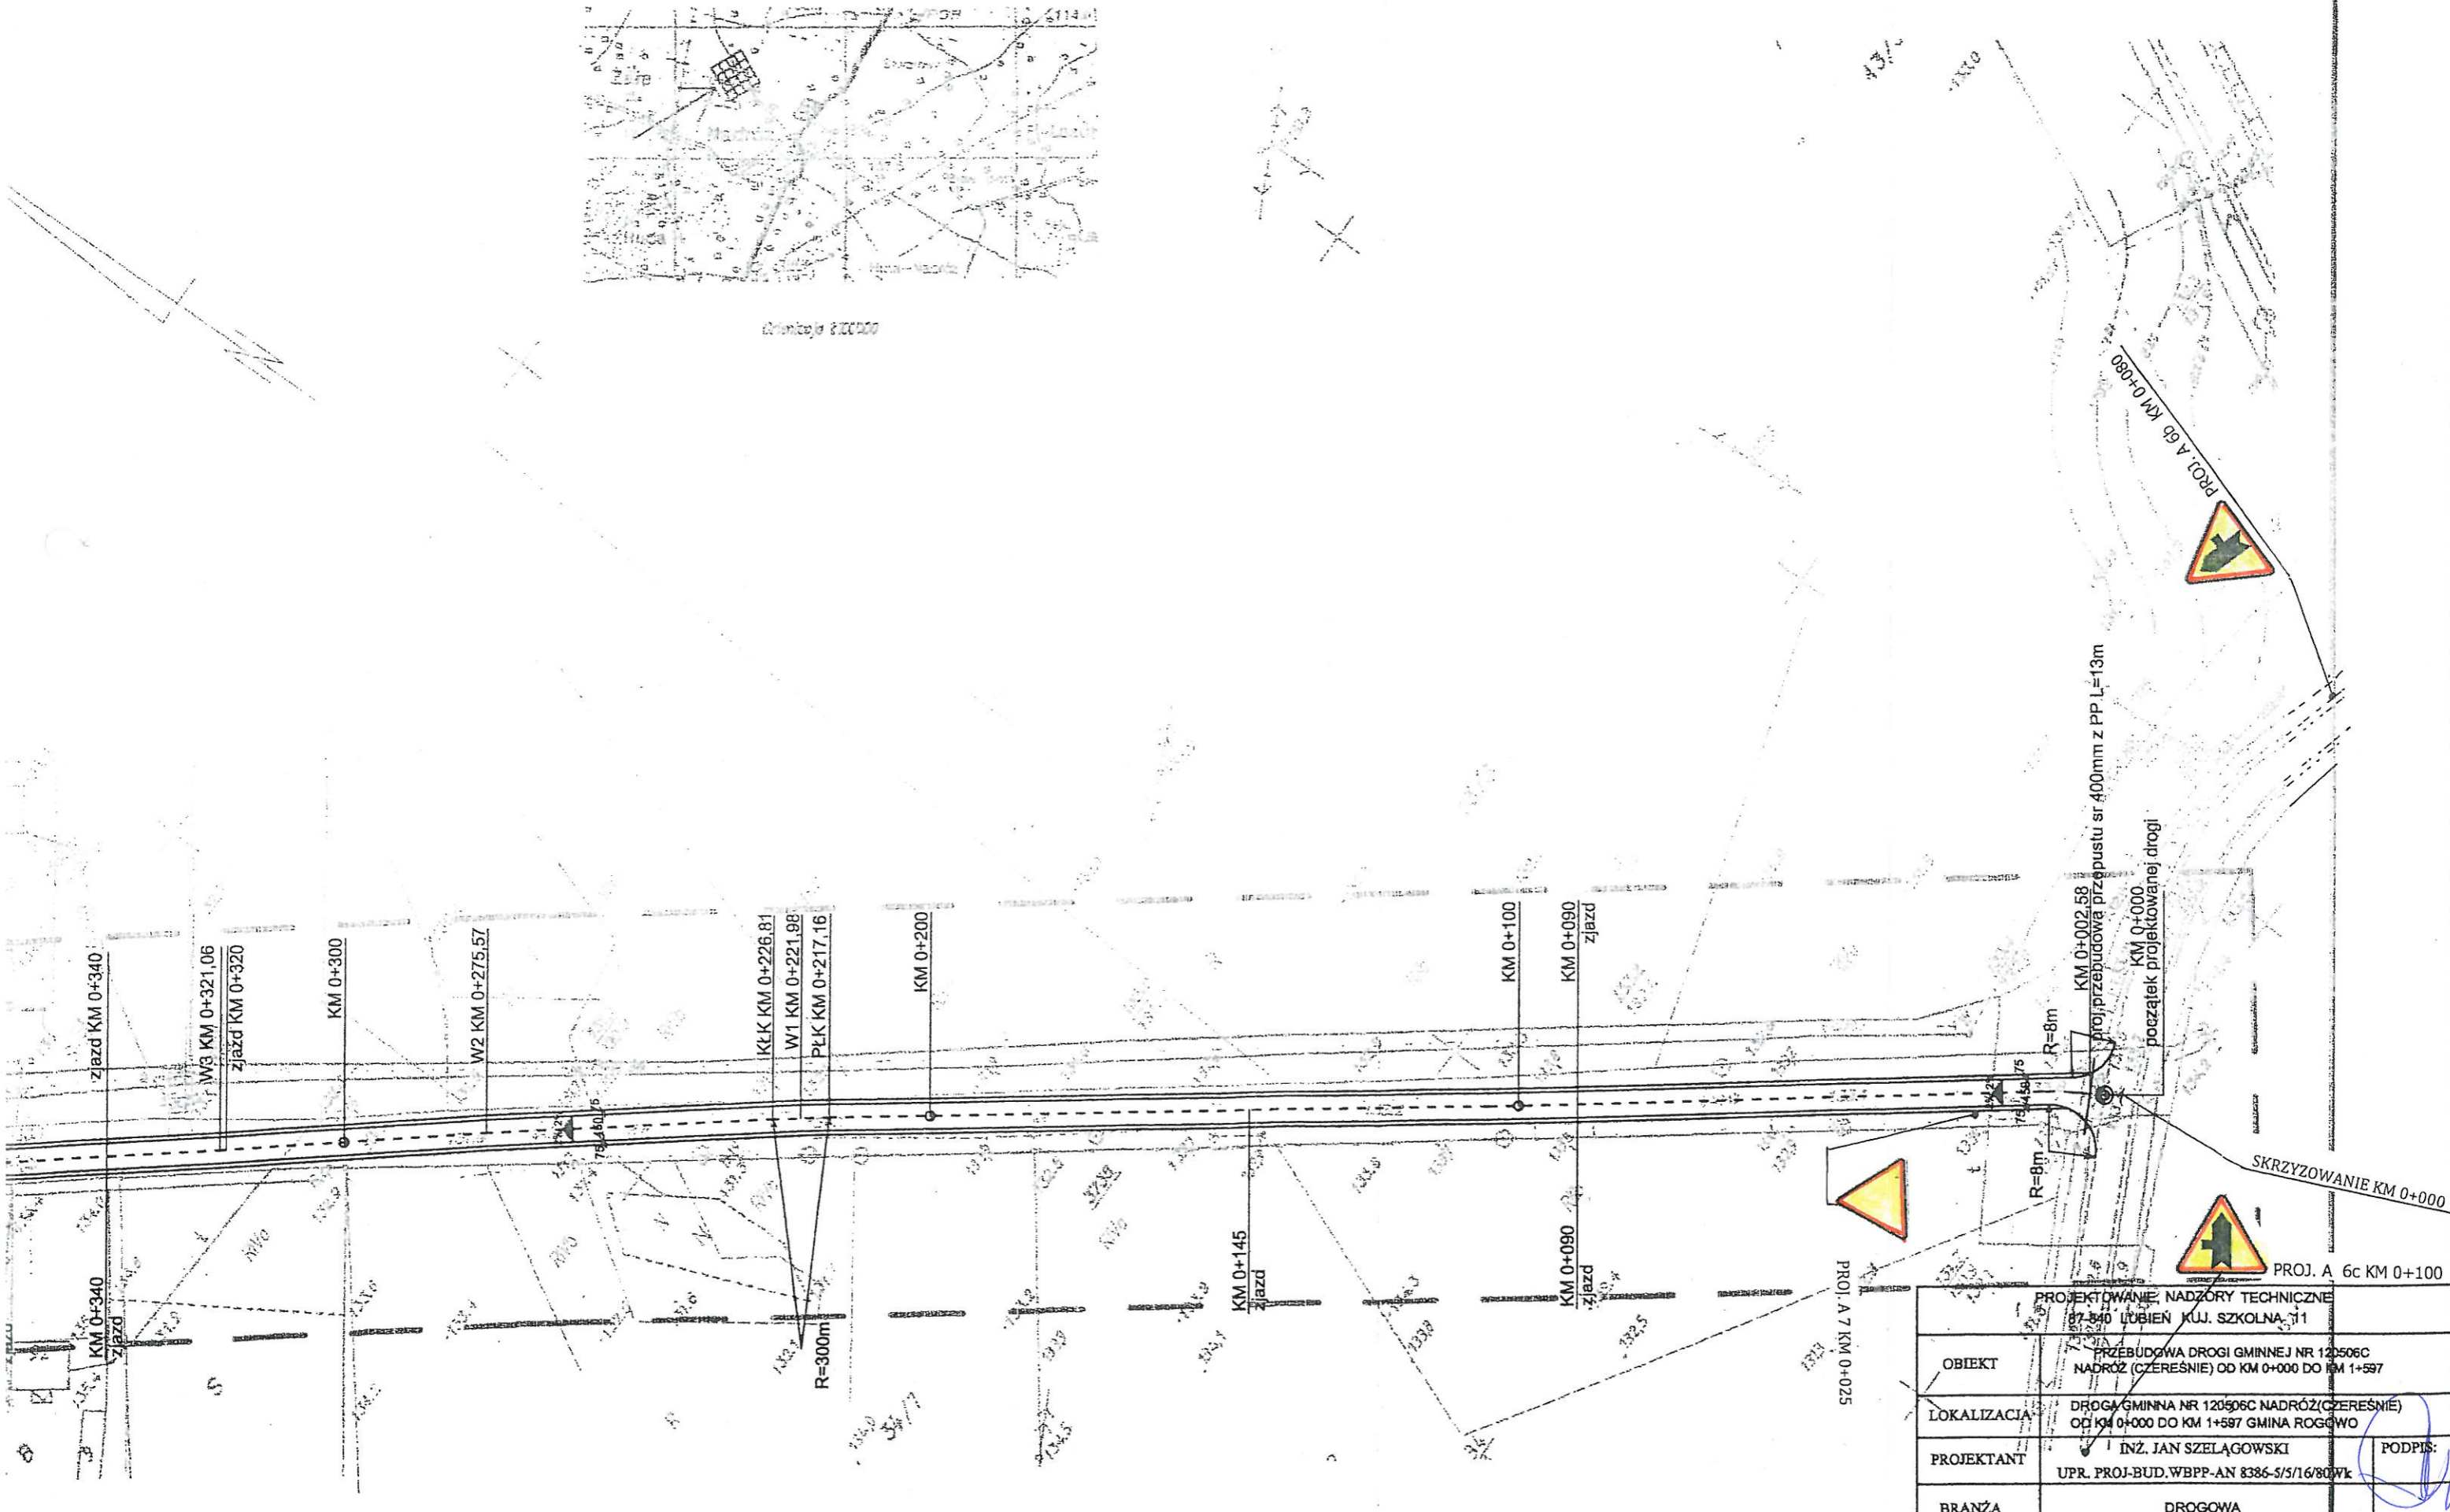

PROJEKTOWANIE, NADZÓRY TECHNICZNE 87-140 LUBIEN K.UJ. SZKOLNA, 11	
OBIEKT	PRZEBUDOWA DROGI GMINNEJ NR 120506C NADRÓZ (CZEREŚNIE) OD KM 0+000 DO KM 1+597
LOKALIZACJA	DROGA GMINNA NR 120506C NADRÓZ (CZEREŚNIE) OD KM 0+000 DO KM 1+597 GMINA ROGOWO
PROJEKTANT	INŻ. JAN SZELAŃGOWSKI UPR. PROJ.-BUD. WBPP-AN 8386-5/5/16/80/Wk
BRANŻA	DROGOWA
15.12 2015	1:1000
PLAN ZAGOSPODAROWANIA DROGI	

PODPIS:

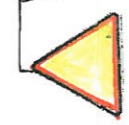

PROJ. A 6c KM 0+100

PROJ. A 7 KM 0+025

KM 0+002.58
proj.przebudowa przepustu sr 400mm z PP L=13m

KM 0+000
początek projektowanej drogi

SKRZYŻOWANIE KM 0+000

PROJ. A 6b KM 0+080

TOWYCH
(23)

-koniec projektowanego odcinka
KM 1+597

W18 KM 1+549,90

PROJ. A 30 + T KM 1+500



KM 1+520
zjazd

KM 1+410
zjazd

W17 KM 1+405,31
KM 1+400

W16 KM 1+316,00
zjazd KM 1+315

KM 1+315
zjazd

KM 1+300

KŁK KM 1+283,14

R=400m



