


Orientacja 1:100000

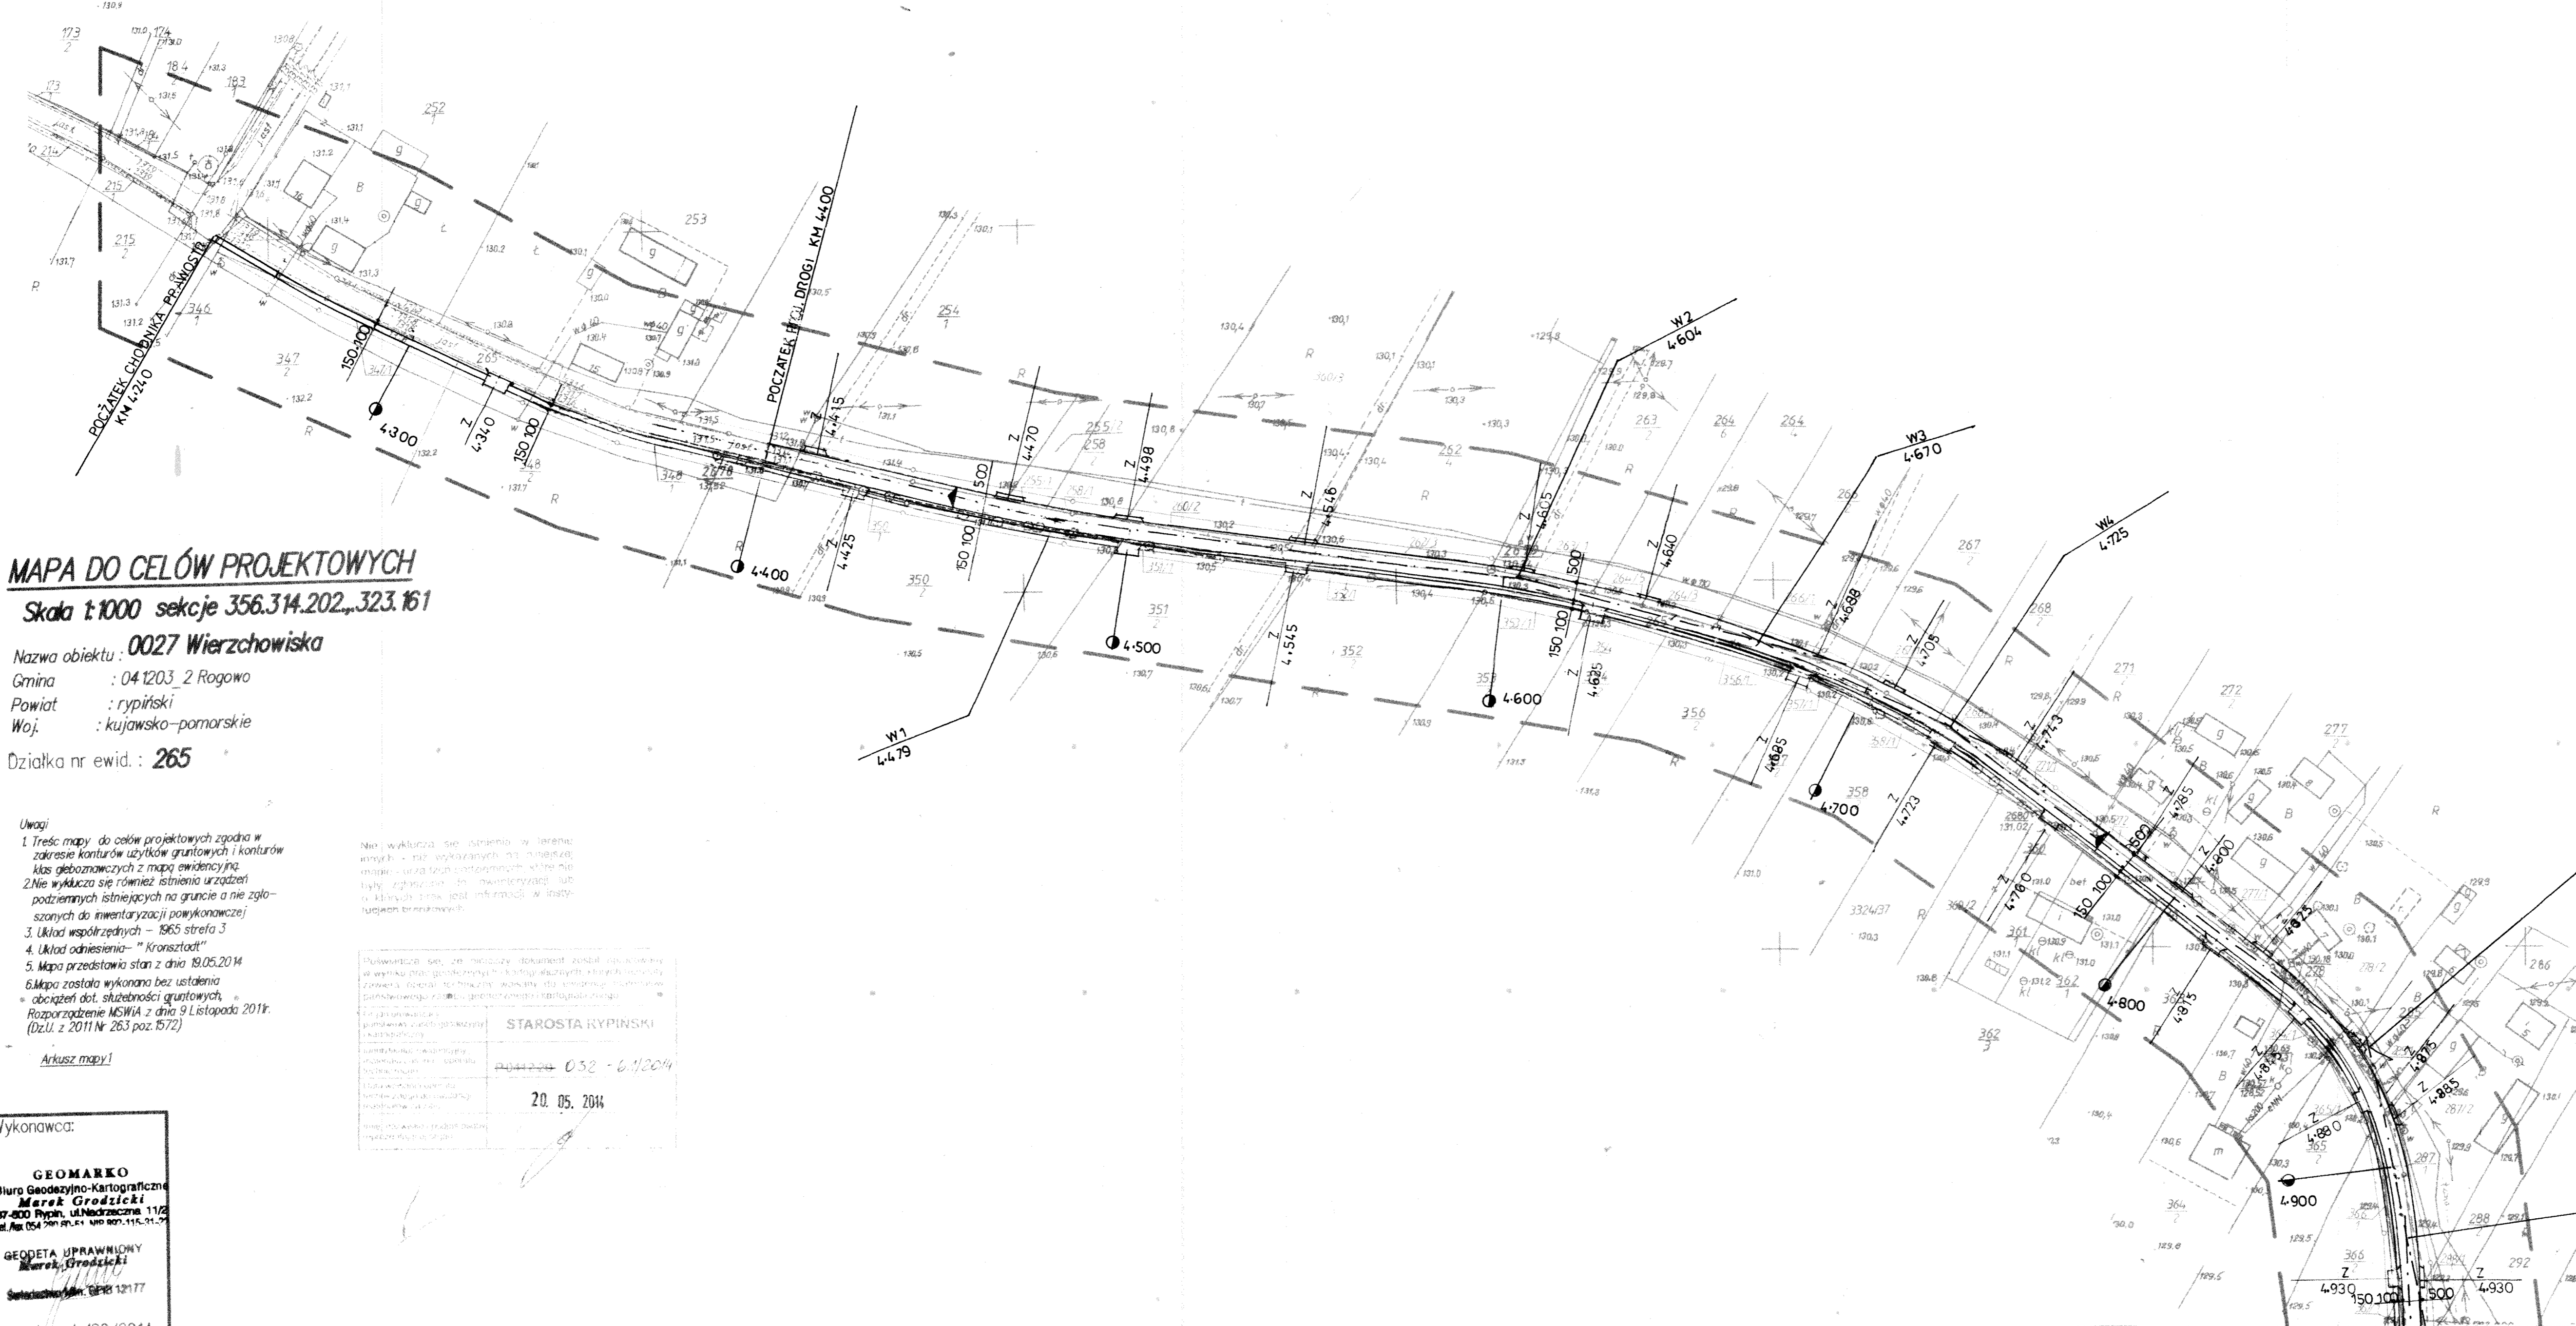

MAPA DO CELÓW PROJEKTOWYCH

Skala 1:1000 sekcje 356.314.202., 323.161

Nazwa obiektu: **0027 Wierzchowiska**
 Gmina : 041203_2 Rogowo
 Powiat : rypiński
 Woj. : kujawsko-pomorskie
 Działka nr ewid. : 265

- Uwagi
1. Treść mapy do celów projektowych zgodna w zakresie konturów użytków gruntowych i konturów klas glebozawimowych z mapą ewidencyjną.
 2. Nie wyklucza się również istnienia urządzeń podziemnych istniejących na gruncie a nie zgłoszonych do inwentaryzacji powykonawczej.
 3. Układ współrzędnych - 1965 strefa 3
 4. Układ odniesienia - "Kronsztadt"
 5. Mapa przedstawia stan z dnia 19.05.2014
 6. Mapa została wykonana bez ustalenia obciążenia dot. służebności gruntowych, Rozporządzenie MSWiA z dnia 9 Listopada 2011r. (Dz.U. z 2011 Nr 263 poz. 1572)

Nie wyklucza się istnienia w terenie innych - nie wykazanych na niniejszej mapie - urządzeń podziemnych które nie były zgłoszone do inwentaryzacji lub w których brak jest informacji w inwentaryzacji powykonawczej.


STAROSTA RYPIŃSKI
 032-6112014
 20. 05. 2014

Wykonawca:
GEOMARKO
 Biuro Geodezyjno-Kartograficzne
 Marek Grodzicki
 87-800 Rypin, ul. Nadzorcza 11/2

GEODETA UPRAWNIONY
 Marek Grodzicki
 Ks. rob. wyk. 180/2014
 KERC 032-61/2014

PROJEKTOWANIE, NADZORY TECHNICZNE 87-840 LUBIEN KUL. SZKOŁNA 11		
OBIEKT	BUDOWA DROGI GMINNEJ NR 120 521c ROGOWO - RUMUNKI LIKIECKIE OD KM 4+400 DO KM 4+400	266
LOKALIZACJA	120 KM 5+356 GMINA ROGOWO DROGA GMINNA NR 120 521c ROGOWO - RUMUNKI LIKIECKIE OD KM 4+400 DO KM 5+356 GMINA ROGOWO	270
PROJEKTANT	INŻ. JAN SZELĄGOWSKI UPR. PROJEKTOWA WBBP-AN 8386-S/16/RWR	POPIŚĆ
BRANŻA	DROGOWA	
DATA 05.08 2014	1:1 000	PLAN ZAGOSPODAROWANIA DROGI
		2