


POPRZECZNIKI

DROGA GMINNA NR 120521C ROGOWO – RUMUNKI LLIKIECKIE
OD KM 4+400 DO KM 5+356 GMINA ROGOWO
SKALA 1:50

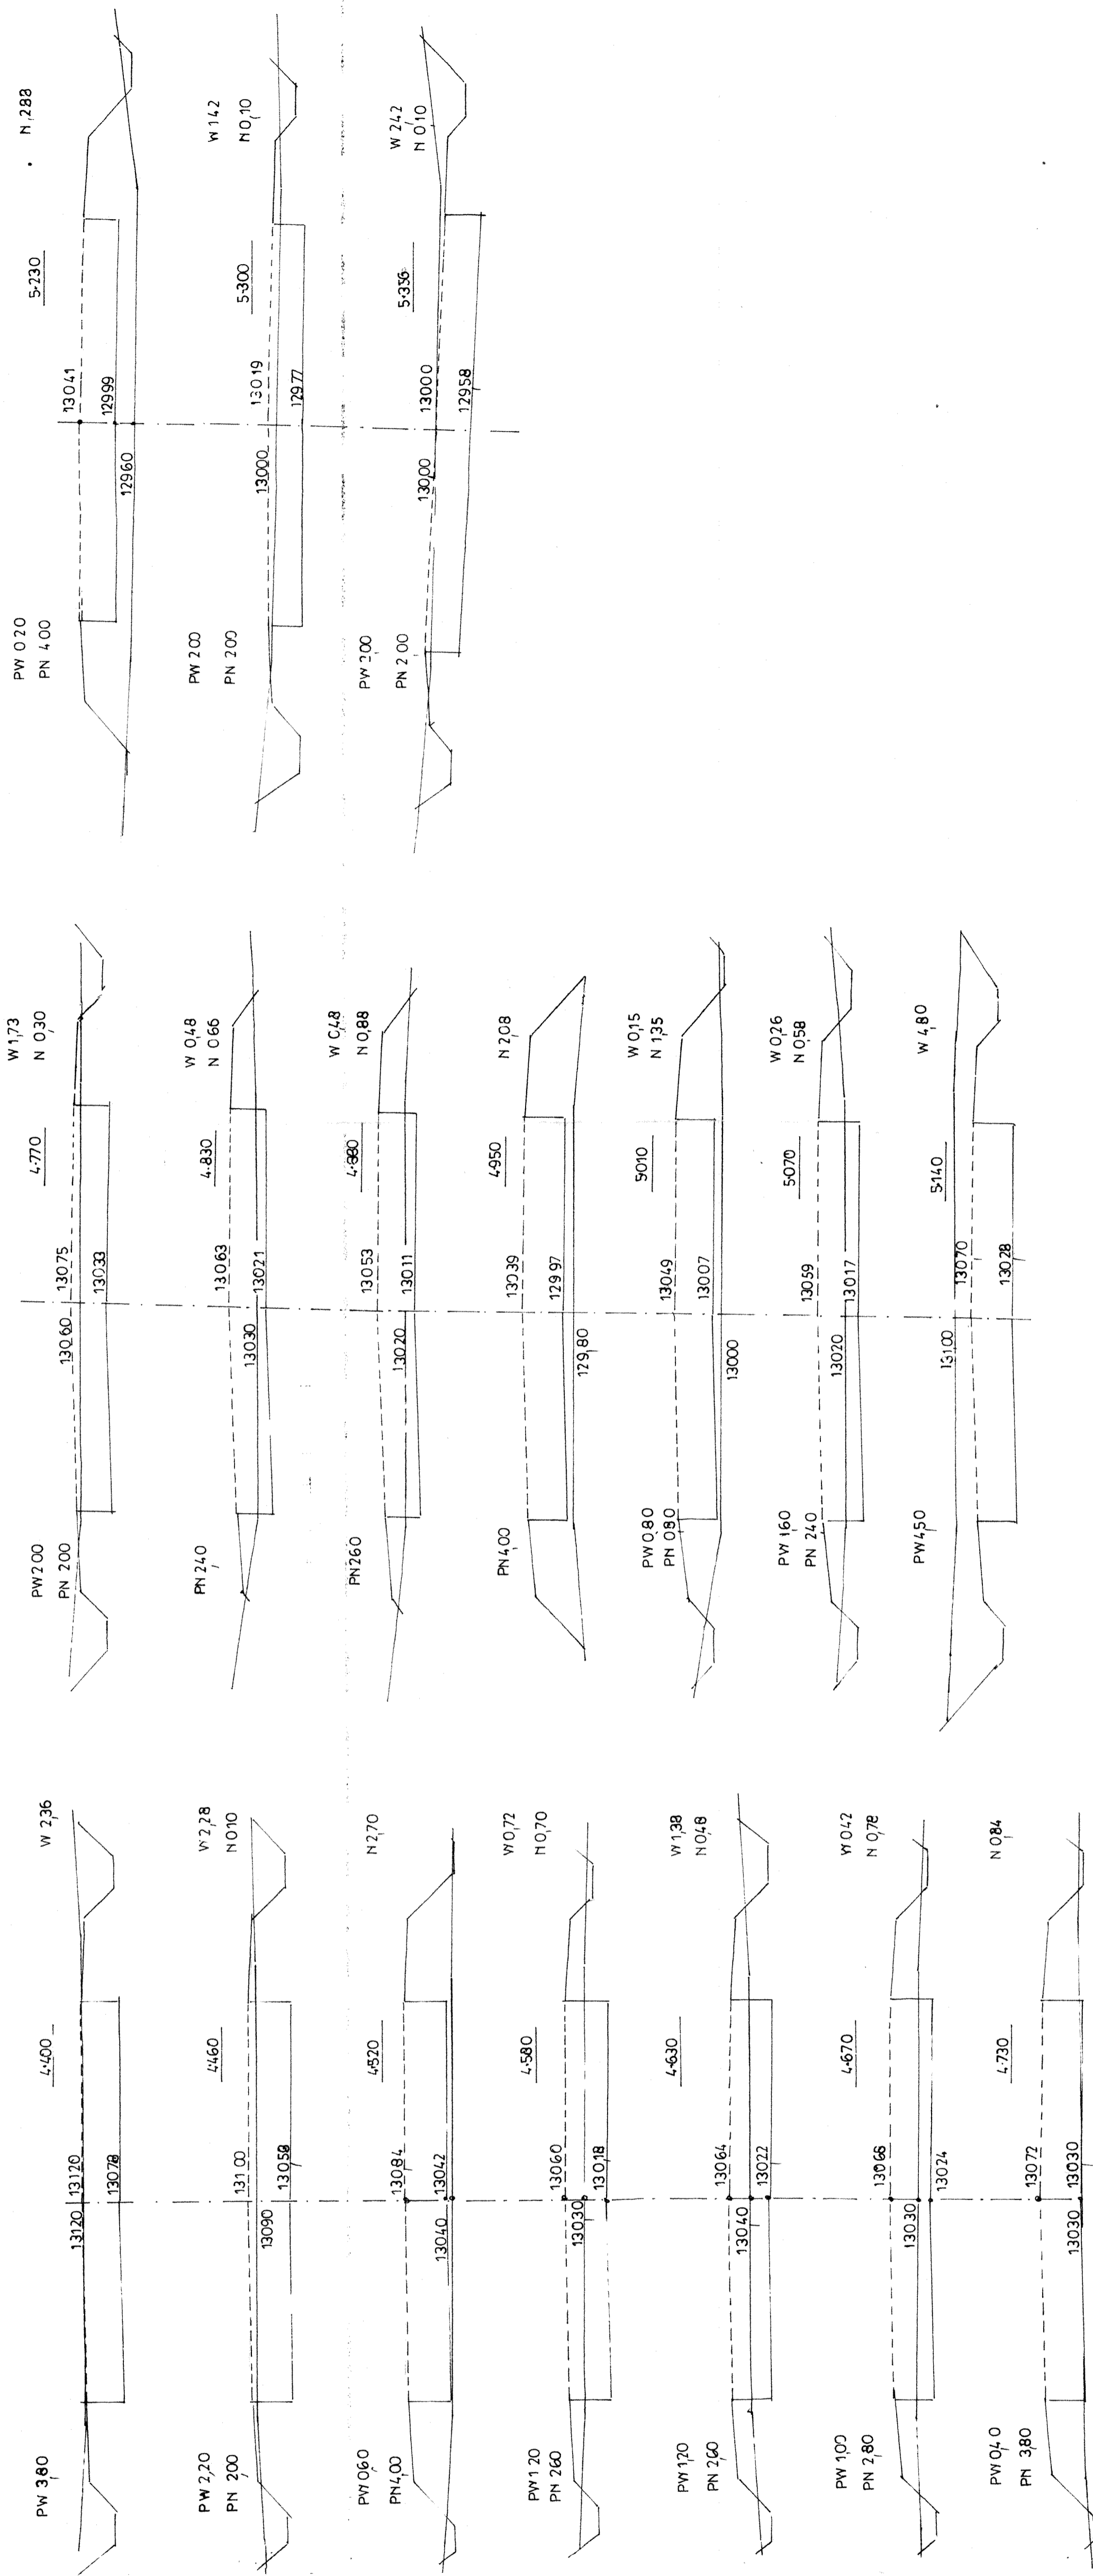

| | |
|-------------|--|
| OBIEKT | BUDOWA DROGI GMINNEJ NR 120521C - ROGOWO - RUMUNKI LLIKIECKIE OD KM 4+400 DO KM 5+356 GMINA ROGOWO |
| LOKALIZACJA | DROGA GMINNA NR 120521C ROGOWO - RUMUNKI LLIKIECKIE OD KM 4+400 DO KM 5+356 GMINA ROGOWO |
| PROJEKTANT | INZ. JAN SZELAGOWSKI |
| BRANZA | UPR. PROJ.-BUD. MBPP-AN 8386-55716/80/WK DROGOWA |
| DATA | 05.08.2014 |
| SKALA | 1:50 |
| STRONA | POPRZECZNIKI |
| NUMER | 7 |