


PROFIL PODŁUŻNY DROGI
 BUDOWA DROGI GMINNEJ NR 120 537c SOSNOWO – SZCZERBY
 OD KM 1+010 DO KM 2+101 GMINA ROGOWO
 1:100/1000

--- ROY OŚ USTRONNYDOSTĘPNIKI

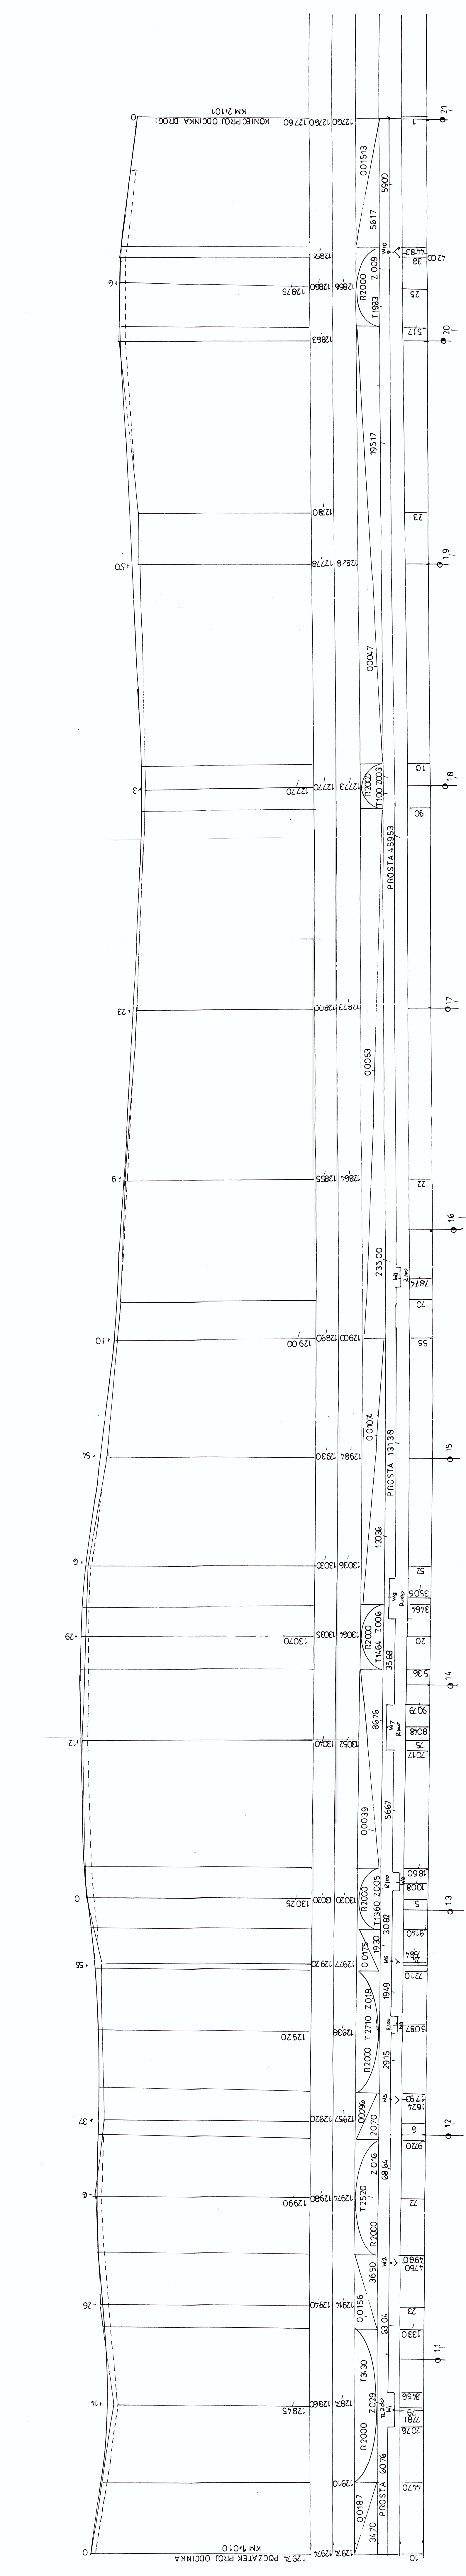

PROJEKTOWANIE NADZORY TECHNICZNE	PROJEKTOWANIE NADZORY TECHNICZNE
BUDOWA DROGI GMINNEJ NR 120 537c SOSNOWO – SZCZERBY OD KM 1+010 DO KM 2+101 GMINA ROGOWO	BUDOWA DROGI GMINNEJ NR 120 537c SOSNOWO – SZCZERBY OD KM 1+010 DO KM 2+101 GMINA ROGOWO
LOKALIZACJA	LOKALIZACJA
PROJEKTANT	PROJEKTANT
BRANŻA	BRANŻA
DATA	DATA
1:100/1000	1:100/1000
3	3