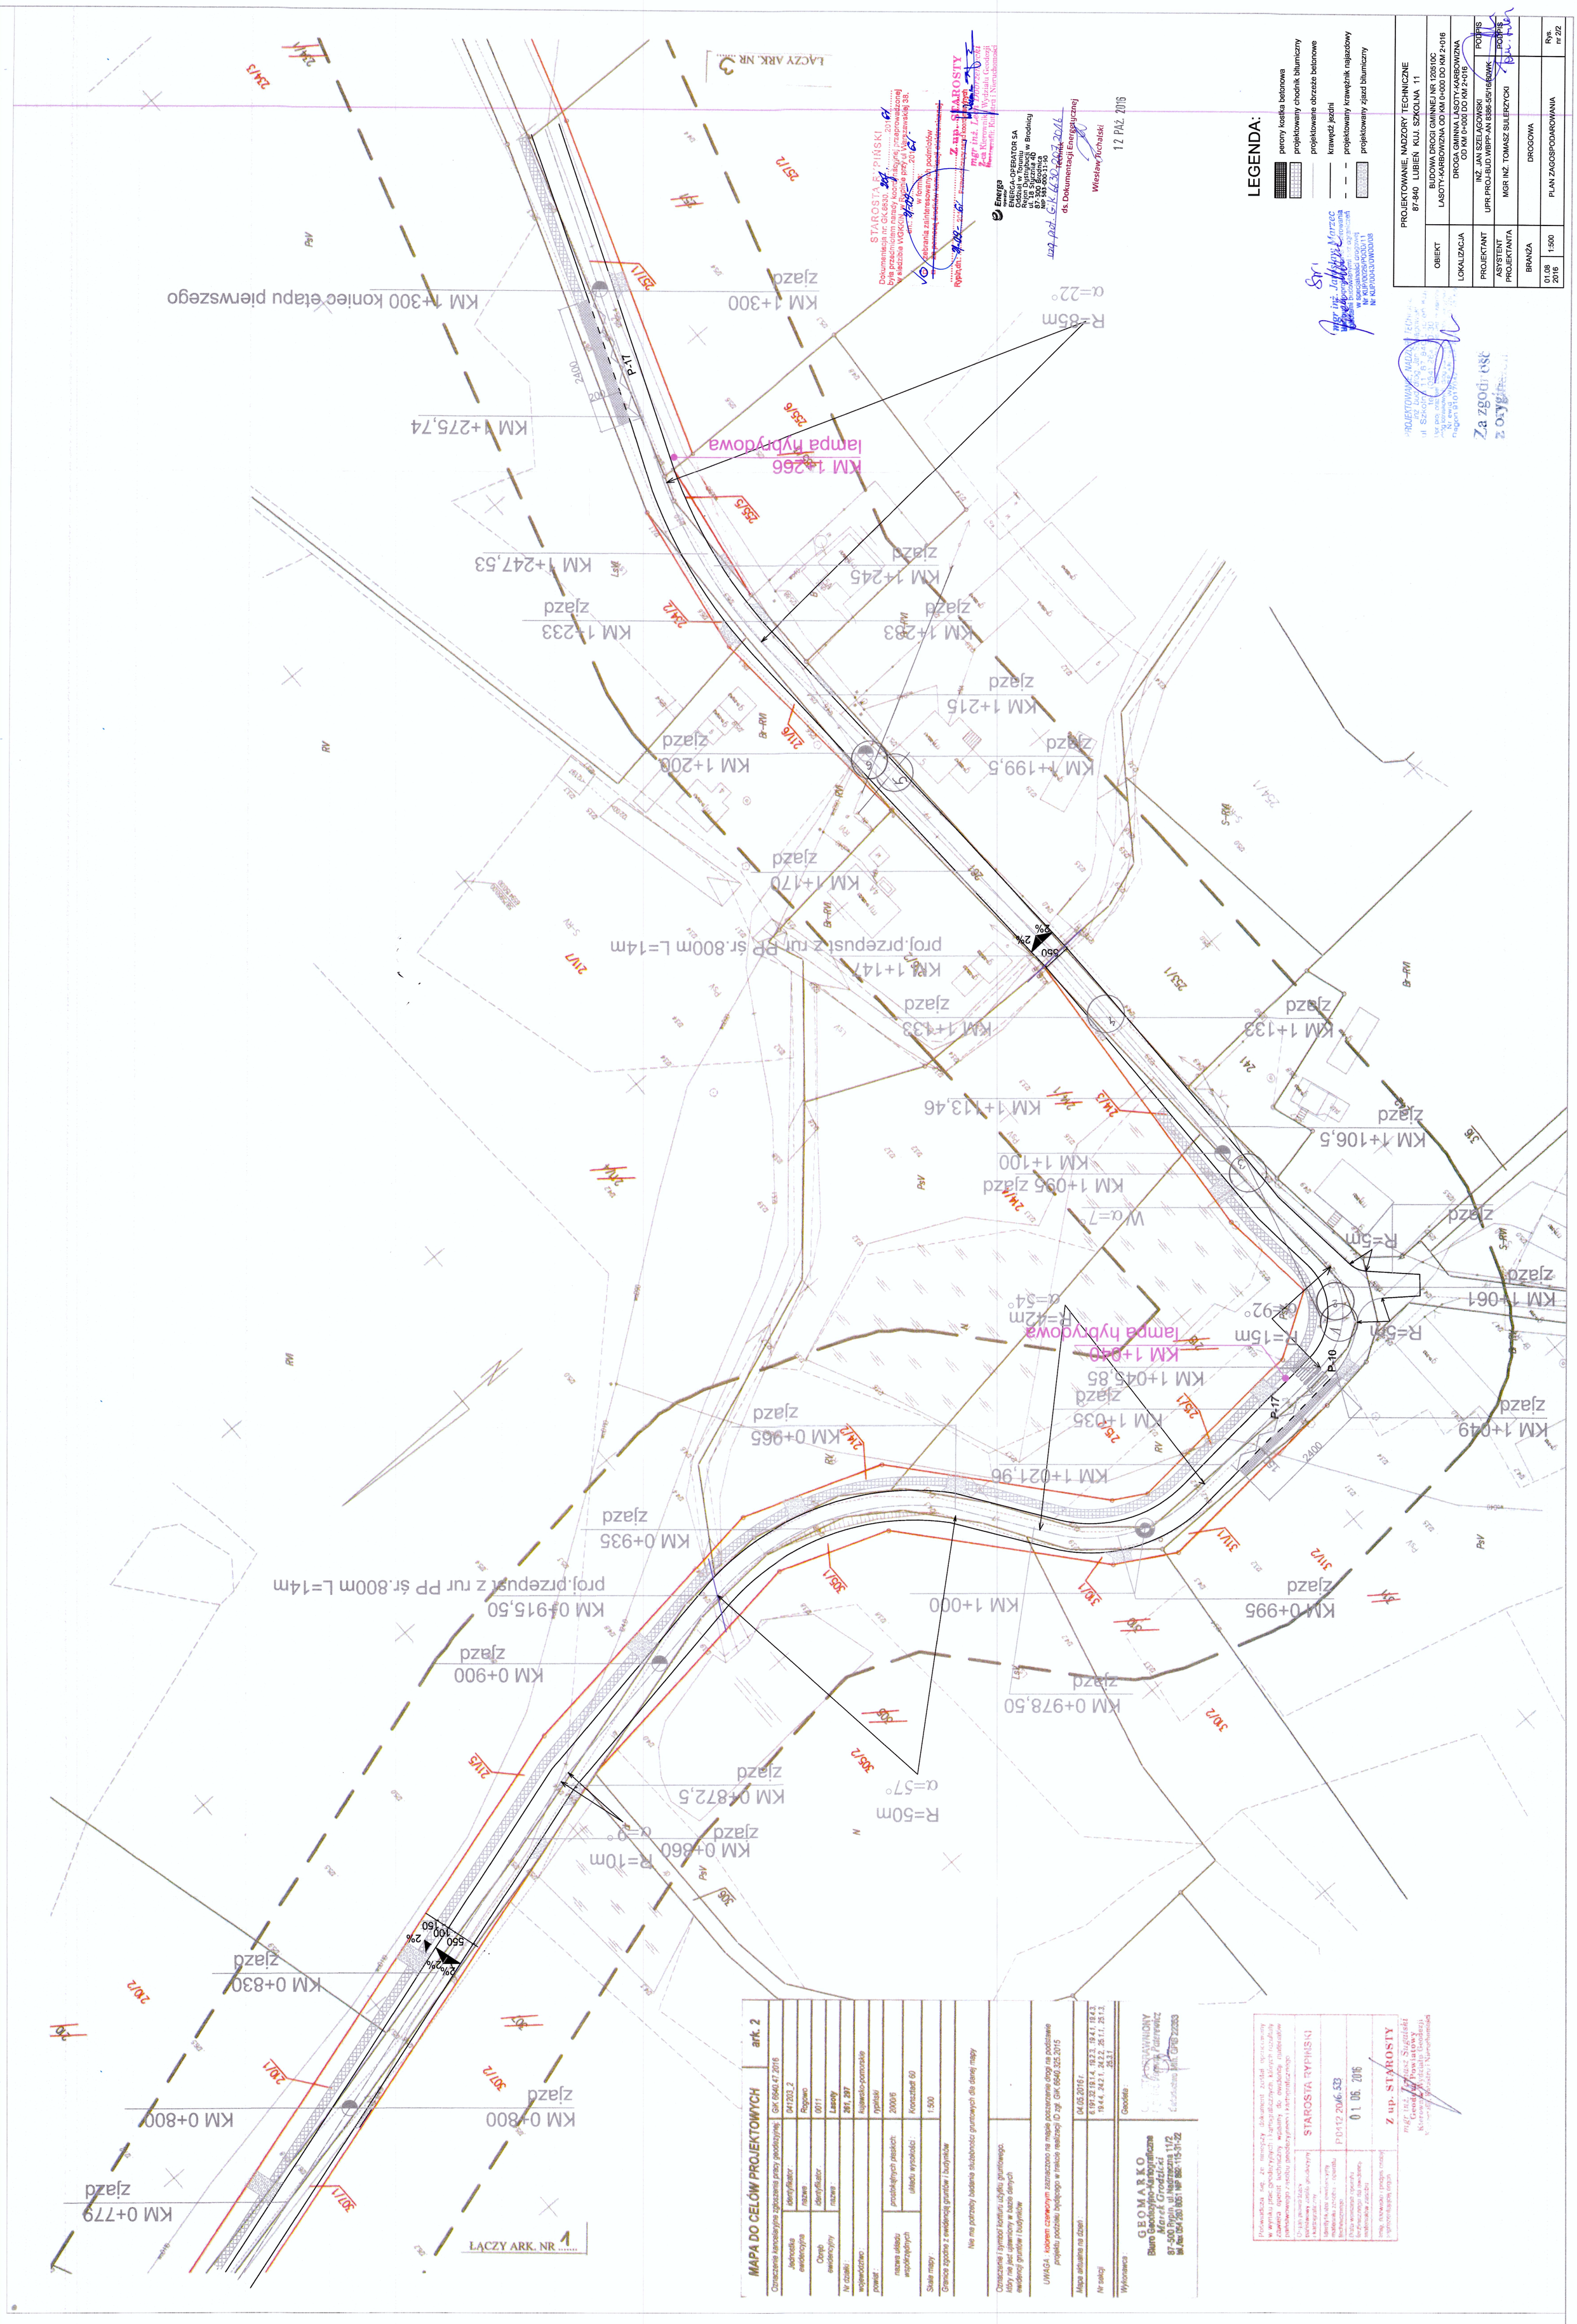
ŁĄCZY ARK. NR 1
ŁĄCZY ARK. NR 3
KM 0+779 zjazd
KM 0+800
KM 0+830 zjazd
KM 0+860 zjazd
KM 0+872,5 zjazd
KM 0+900 zjazd
KM 0+915,50 proj.przepust z rur PP śr.800m L=14m
KM 0+935 zjazd
KM 0+965 zjazd
KM 0+978,50 zjazd
KM 0+995 zjazd
KM 1+000
KM 1+021,96
KM 1+035 zjazd
KM 1+045,85 zjazd
KM 1+049 zjazd
KM 1+061 zjazd
KM 1+106,5 zjazd
KM 1+113,46
KM 1+133 zjazd
KM 1+147 proj.przepust z rur PP śr.800m L=14m
KM 1+170 zjazd
KM 1+199,5 zjazd
KM 1+200 zjazd
KM 1+215 zjazd
KM 1+233 zjazd
KM 1+245 zjazd
KM 1+247,53 zjazd
KM 1+266 lampa hybrydowa
KM 1+275,74
KM 1+300 zjazd
KM 1+300 koniec etapu pierwszego
KM 1+040 lampa hybrydowa
KM 1+095 zjazd
KM 1+100
R=85m α=22°
R=50m α=57°
R=10m α=9°
R=5m α=92°
R=5m α=54°
R=42m
R=15m
R=5m
W α=7°
P-17
P-10
2%
550
100
150
2400
200
STAROSTA RYPIŃSKI
Z up. STAROSTY
mgr inż. Tadeusz Stagulski
Kierownik Wydziału Geodezji, Gospodarki Rolnej i Nieruchomości
Energa
ENERGA-OPERATOR SA
Oddział w Toruniu
Rejon Dystrybucji
ul. Ks. Stanisława 40
87-300 Brodnica
NIP 583-000-11-90
ds. Dokumentacji Energetycznej
Wiesław Tuchalski
12 PAŹ. 2016
LEGENDA:
perony kostka betonowa
projektowany chodnik bitumiczny
projektowane obrzeże betonowe
krawędź jezdni
projektowany krawężnik najazdowy
projektowany zjazd bitumiczny
PROJEKTOWANIE, NADZORY TECHNICZNE
87-840 LUBIEŃ KUJ. SZKOLNA 11
OBIEKT: BUDOWA DROGI GMINNEJ NR 120510C LASOTY-KARBOWIZNA OD KM 0+000 DO KM 2+016
LOKALIZACJA: DROGA GMINNA LASOTY-KARBOWIZNA OD KM 0+000 DO KM 2+016
PROJEKTANT: UPR.PROJ-BUD.WBPP-AN 8386-5/5/16/60WK PODPIS
ASYSTENT PROJEKTANTA: MGR INŻ. TOMASZ SULERZYCKI PODPIS
BRANŻA: DROGOWA
01.08.2016 1:500 PLAN ZAGOSPODAROWANIA Rys. nr 2/2
Za zgodność z oryginałem
MAPA DO CELÓW PROJEKTOWYCH ark. 2
Oznaczenie kancelaryjne zgłoszenia pracy geodezyjnej: GK 6640.47.2016
Jednostka ewidencyjna: identyfikator: 041203_2; nazwa: Rogowo
Obręb ewidencyjny: identyfikator: 0011; nazwa: Lasoty
Nr działki: 261, 297
województwo: kujawsko-pomorskie
powiat: rypiński
nazwa układu współrzędnych: prostokątnych płaskich: 2000/6; układu wysokości: Kronsztadt 60
Skala mapy: 1:500
Granice zgodne z ewidencją gruntów i budynków
Nie ma potrzeby badania służebności gruntowych dla danej mapy
Oznaczenie i symbol konturu użytku gruntowego, który nie jest ujawniony w bazie danych ewidencji gruntów i budynków
UWAGA: kolorem czerwonym zaznaczono na mapie poszczególne drogi na podstawie projektu podziału będącego w trakcie realizacji ID zgł. GK.6640.325.2015
Mapa aktualna na dzień: 04.05.2016 r.
Nr sekcji: 6.191.32.19.1.4., 19.2.3., 19.4.1., 19.4.3., 19.4.4., 24.2.1., 24.2.2., 25.1.1., 25.1.3., 25.3.1.
Wykonawca: GEOMARKO Biuro Geodezyjno-Kartograficzne Marek Grodzicki 87-500 Rypin, ul. Nadrzeczna 11/2 tel./fax: 054 280 8051 NIP: 892-115-31-22
Geodeta: Uprawniony Grzegorz Paterewicz Ewidencyjny nr GPR 2/2053
Potwierdza się, że niniejszy dokument zawiera opisowy w wyniku prac geodezyjnych i kartograficznych, których rezultaty zawiera operat techniczny wskazany do ewidencji materiałów państwowego zasobu geodezyjnego i kartograficznego
Data przekazania operatu technicznego ośrodkowi gospodarki zasobem geodezyjnym i kartograficznym: STAROSTA RYPIŃSKI
Identyfikator operatu technicznego nadany przez ośrodek: P0412 2016.533
Data wpisania operatu technicznego do ewidencji materiałów zasobu: 01 06. 2016
Imię, nazwisko i podpis osoby upoważnionej do wpisu: Z up. STAROSTY mgr inż. Tadeusz Stagulski Geodeta Powiatowy Kierownik Wydziału Geodezji, Gospodarki Rolnej i Nieruchomości