


LEGENDA:

niweleta drogi

teren istniejący

zjazd z drogi

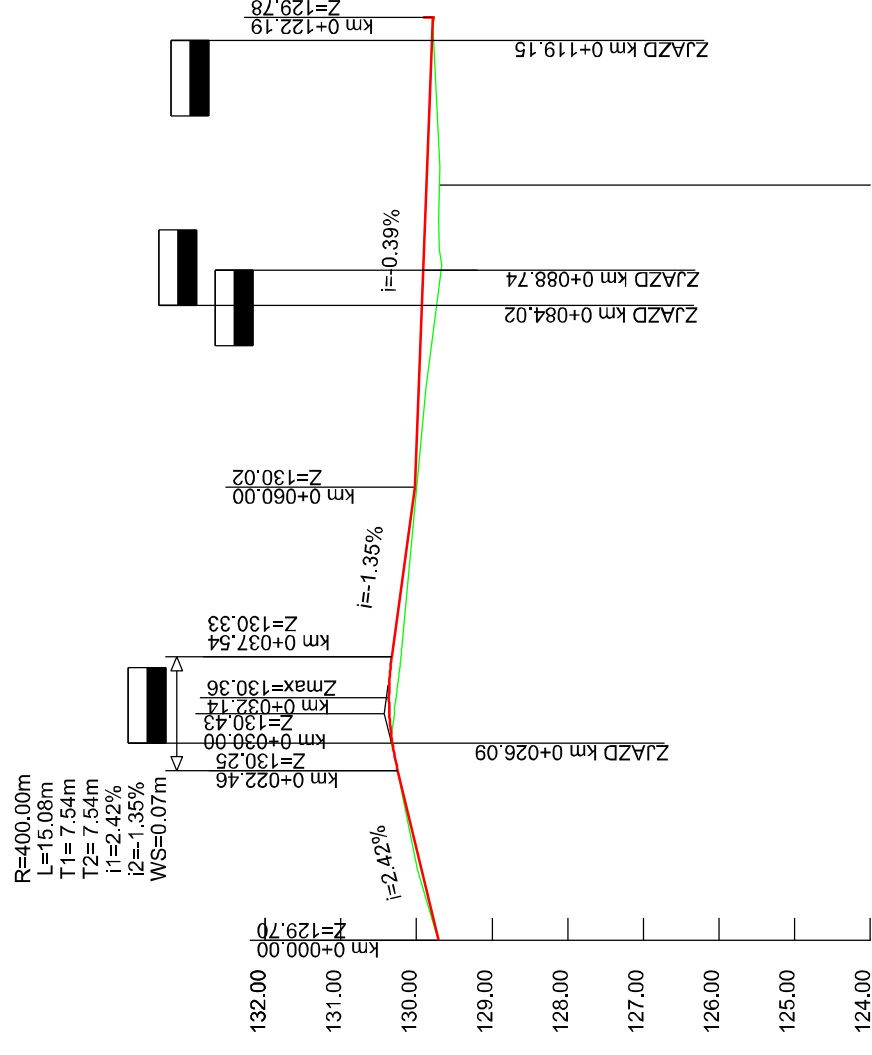

Rzędne niwelety	129.70	130.20	130.26	130.19	0+020.00	0+022.46	0+026.09	0+028.18	0+037.54	0+040.00	0+060.00	0+080.00	0+084.02	0+088.74	0+100.00	0+119.15	0+120.00	0+122.19	
Proste i łuki poziome	$L = 28.18m$ $R = 50.00m$ $LK = 11.02m$ $L = 82.99m$																		
Kilometraż	0+000.00																		

NAZWA OBIEKTU:

Budowa drogi dojazdowej przy Urzędzie Gminy w Rogowie

ADRES OBIEKTU: m. Rogowo, gm. Rogowo powiat rypiński

JEDNOSTKA PROJ.:



DM-PROJ
Mariusz Majewski
Ostrowite 172
87-522 Ostrowite

ZMAWIAJĄCY:

Gmina Rogowo
Rogowo 51
87-515 Rogowo

NAZWA OPRACOWANIA:

PROJEKT BUDOWLANY

TYTUŁ RYSUNKU:

PROFIL PODŁUŻNY

FUNKCJA:

IMIĘ I NAZWISKO

mgr inż. Mariusz Majewski

PODPIS

KUP/0116/POOD/13
specjalność drogowa
bez ograniczeń

PROJEKTANT

mgr inż. Andrzej Sawoszczuk

KUP/5/POOK/03
specjalność konstrukcyjno-budowlana
bez ograniczeń

SPRAWDZAJĄCY

mgr inż. Andrzej Sawoszczuk

SKALA: 1:1000

DATA: 03.2018

BRANŻA: DROGOWA

NR RYS. 5